


Przekrój 1-1

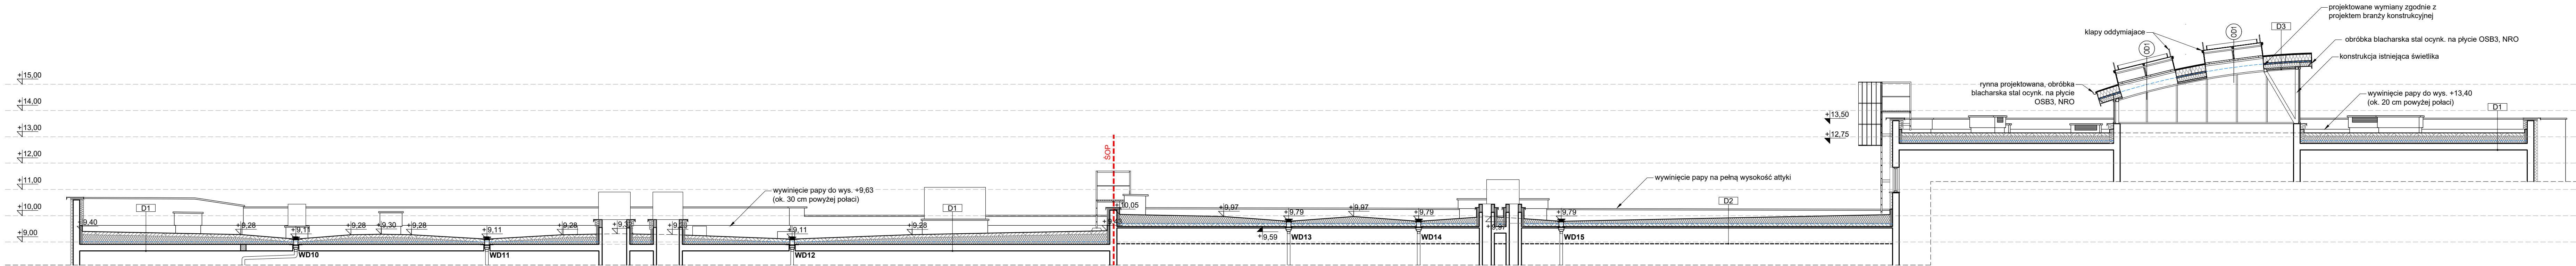

Przekrój 2-2

- OZNACZENIA
- Istniejące ściany/attyki/kominy
 - Kominy podwyższone - nadmurowanie z cegły pełnej 30 cm
 - Uzupełnienie betonowe otworów po usuwanych wpustach dachow.
 - Izolacja termiczna istniejąca
 - Izolacja termiczna projektowana - styropian
 - Izolacja termiczna projektowana - wełna
 - Izolacja termiczna projektowana pozioma ze spadkiem
 - Istniejące rzędne wysokościowe konstrukcji
 - Projektowane rzędne wysokościowe warstwy wykończeniowej
 - Ściana oddzielenia przeciwpożarowego

uwagi ogólne:
1. Wszystkie wymiary należy sprawdzić na budowie.
2. Wszelkie nieścisłości z projektem należy niezwłocznie zgłosić do projektantów.
3. Nie skalować z rysunku.

Główny Projektant
dwa
domagało wnuk architektki

domagało wnuk architektki
ul. Jarosławska 16 | 03-524 Łódź
tel. 42 23 66 313 | info@dwarchitektki.pl

Investor
Uniwersytet Radomski im. Kazimierza Pułaskiego
ul. Malczewskiego 26, 26-600 Radom

Projekt
**Remont i docieplenie pokrycia dachowego
budynku Wydziału Ekonomii i Finansów
w Radomiu przy ul. Chrobrego 31**

Lokalizacja
Wydział Ekonomii i Finansów
ul. Króla Bolesława Chrobrego 31, 26-405 Radom
działki nr ewid. 77/12, 98/64, 99/3 obręb 0020 Golebów

Projektant mgr inż. arch. Jacek Wnuk	Nr upr. 1/R-172/LOOIA/10	Podpis <i>[Signature]</i>
Sprawdzający mgr inż. arch. Małgorzata Domagała - Wnuk	Nr upr. 03/LOOKK/2011	Podpis <i>[Signature]</i>
Współpraca mgr inż. arch. Miłosz Kazula		

Branża ARCHITEKTURA	Data 05.2026
Stadium PROJEKT WYKONAWCZY	Skala 1:100

Rysunek
PRZEKROJE 1-1, 2-2

Nr Projektu 2604	Nr Rysunku PW-302	Rewizja
----------------------------	-----------------------------	---------

Plak