


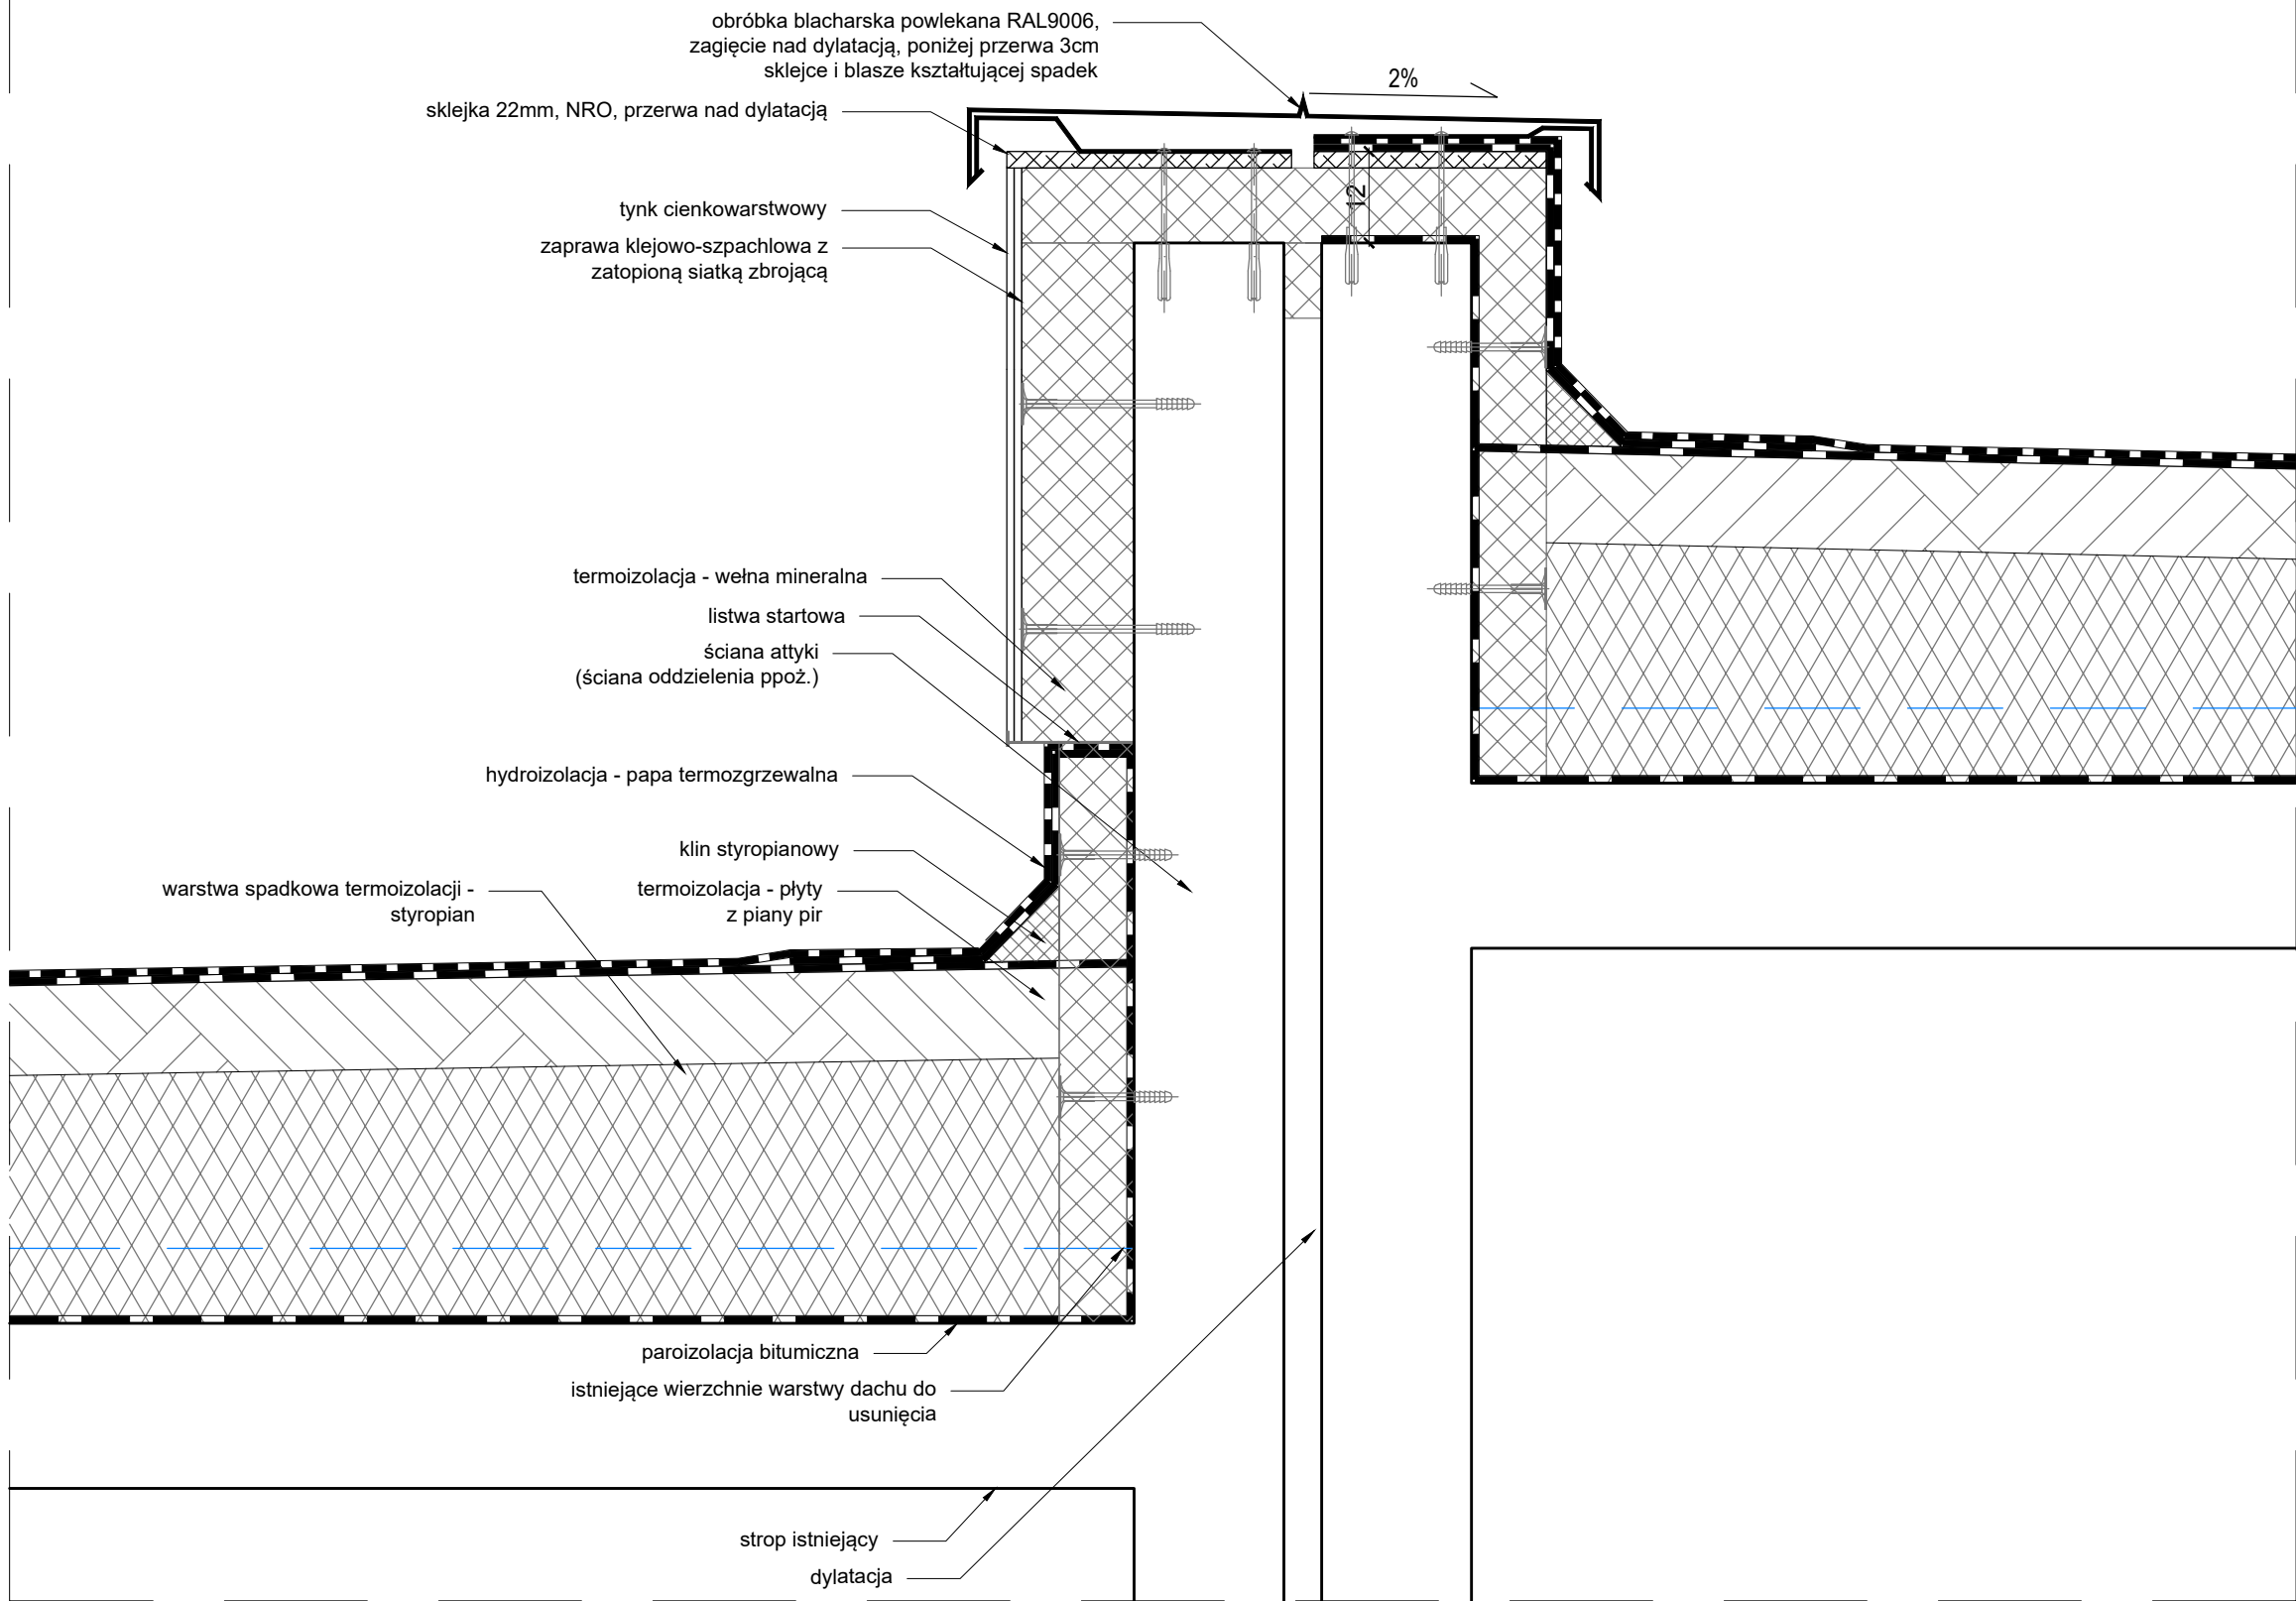

uwagi ogólne:
1. Wszystkie wymiary należy sprawdzić na budowie.
2. Wszelkie nieścisłości z projektem należy niezwłocznie zgłosić do projektantów
3. Nie skalować z rysunku

Główny Projektant
dwa
domagało wnuk architektki
ul. Jarosławska 16 | 93-524 Łódź
tel. 42 23 66 313 | info@dwarchitekci.pl

Inwestor
Uniwersytet Radomski im. Kazimierza Pułaskiego
ul. Malczewskiego 29, 26-600 Radom

Projekt
**Remont i docieplenie pokrycia dachowego
budynku Wydziału Ekonomii i Finansów
w Radomiu przy ul. Chrobrego 31**

Lokalizacja
Wydział Ekonomii i Finansów
ul. Króla Bolesława Chrobrego 31, 26-605 Radom
działki nr ewid. 77/12, 98/64, 99/3 obręb 0020 Gołębiów

Projektant mgr inż. arch. Jacek Wnuk	Nr upr. 1/R-172/LOOIA/10	Podpis
Sprawdzający mgr inż. arch. Małgorzata Domagała - Wnuk	Nr upr. 03/LOOKK/2011	Podpis
Współpraca mgr inż. arch. Miłosz Kazuła		

Branża ARCHITEKTURA	Data 05.2026	
Stadium PROJEKT WYKONAWCZY	Format A3	Skala 1:10

Rysunek
ATTYKA Z DYLATACJĄ KONSTRUKCYJNĄ

Nr Projektu 2604	Nr Rysunku PW-701	Rewizja
----------------------------	-----------------------------	---------

Plik