


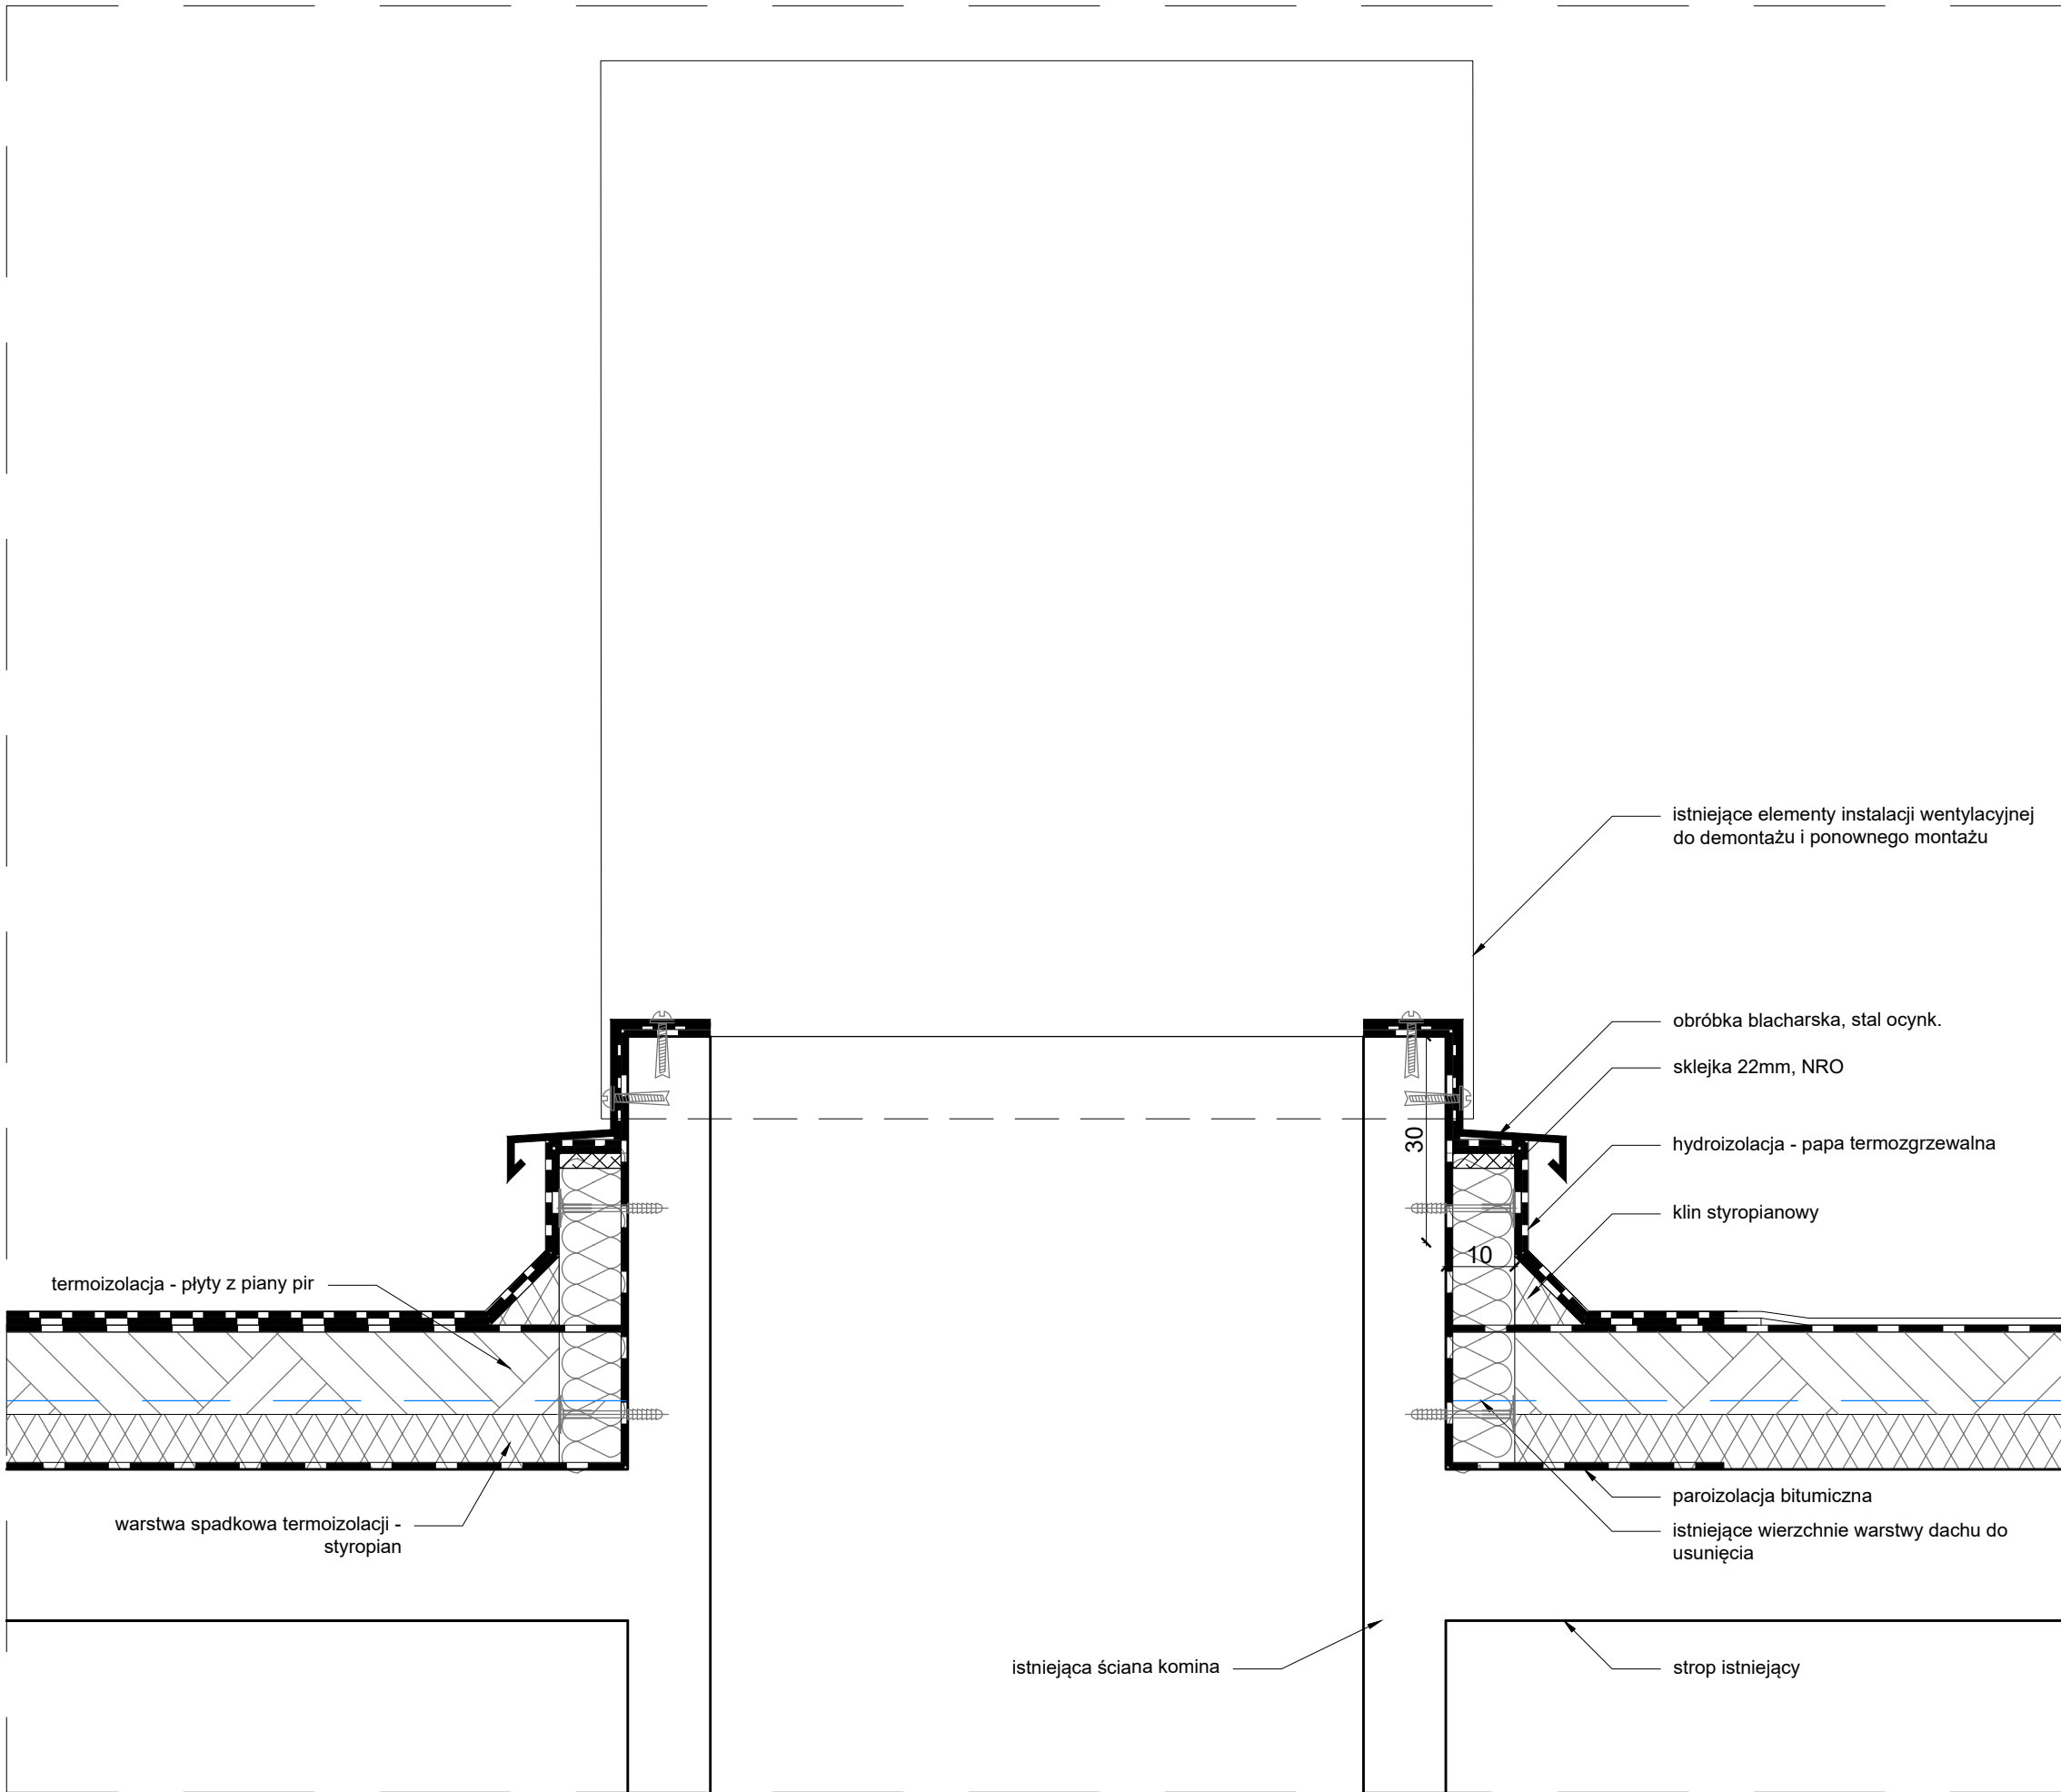

uwagi ogólne: 1. Wszystkie wymiary należy sprawdzić na budowie. 2. Wszelkie nieścisłości z projektem należy niezwłocznie zgłosić do projektantów 3. Nie skalować z rysunku		
Główny Projektant dwa domagało wnuk architektki domagało wnuk architektki ul. Jarosławska 16 93-524 Łódź tel. 42 23 66 313 info@dwarchitektki.pl		
Inwestor Uniwersytet Radomski im. Kazimierza Pułaskiego ul. Malczewskiego 29, 26-600 Radom		
Projekt Remont i docieplenie pokrycia dachowego budynku Wydziału Ekonomii i Finansów w Radomiu przy ul. Chrobrego 31		
Lokalizacja Wydział Ekonomii i Finansów ul. Króla Bolesława Chrobrego 31, 26-605 Radom działki nr ewid. 77/12, 98/64, 99/3 obręb 0020 Gołębiów		
Projektant mgr inż. arch. Jacek Wnuk	Nr upr. 1/R-172/LOOIA/10	Podpis 
Sprawdzający mgr inż. arch. Małgorzata Domagało - Wnuk	Nr upr. 03/LOOKK/2011	Podpis 
Współpraca mgr inż. arch. Miłosz Kazuła		
Branża ARCHITEKTURA		Data 05.2026
Stadium PROJEKT WYKONAWCZY		Format . Skala 1:10
Rysunek KOMIN DOCIEPLANY Ko2		
Nr Projektu 2604	Nr Rysunku PW-712	Rewizja
Plik		