


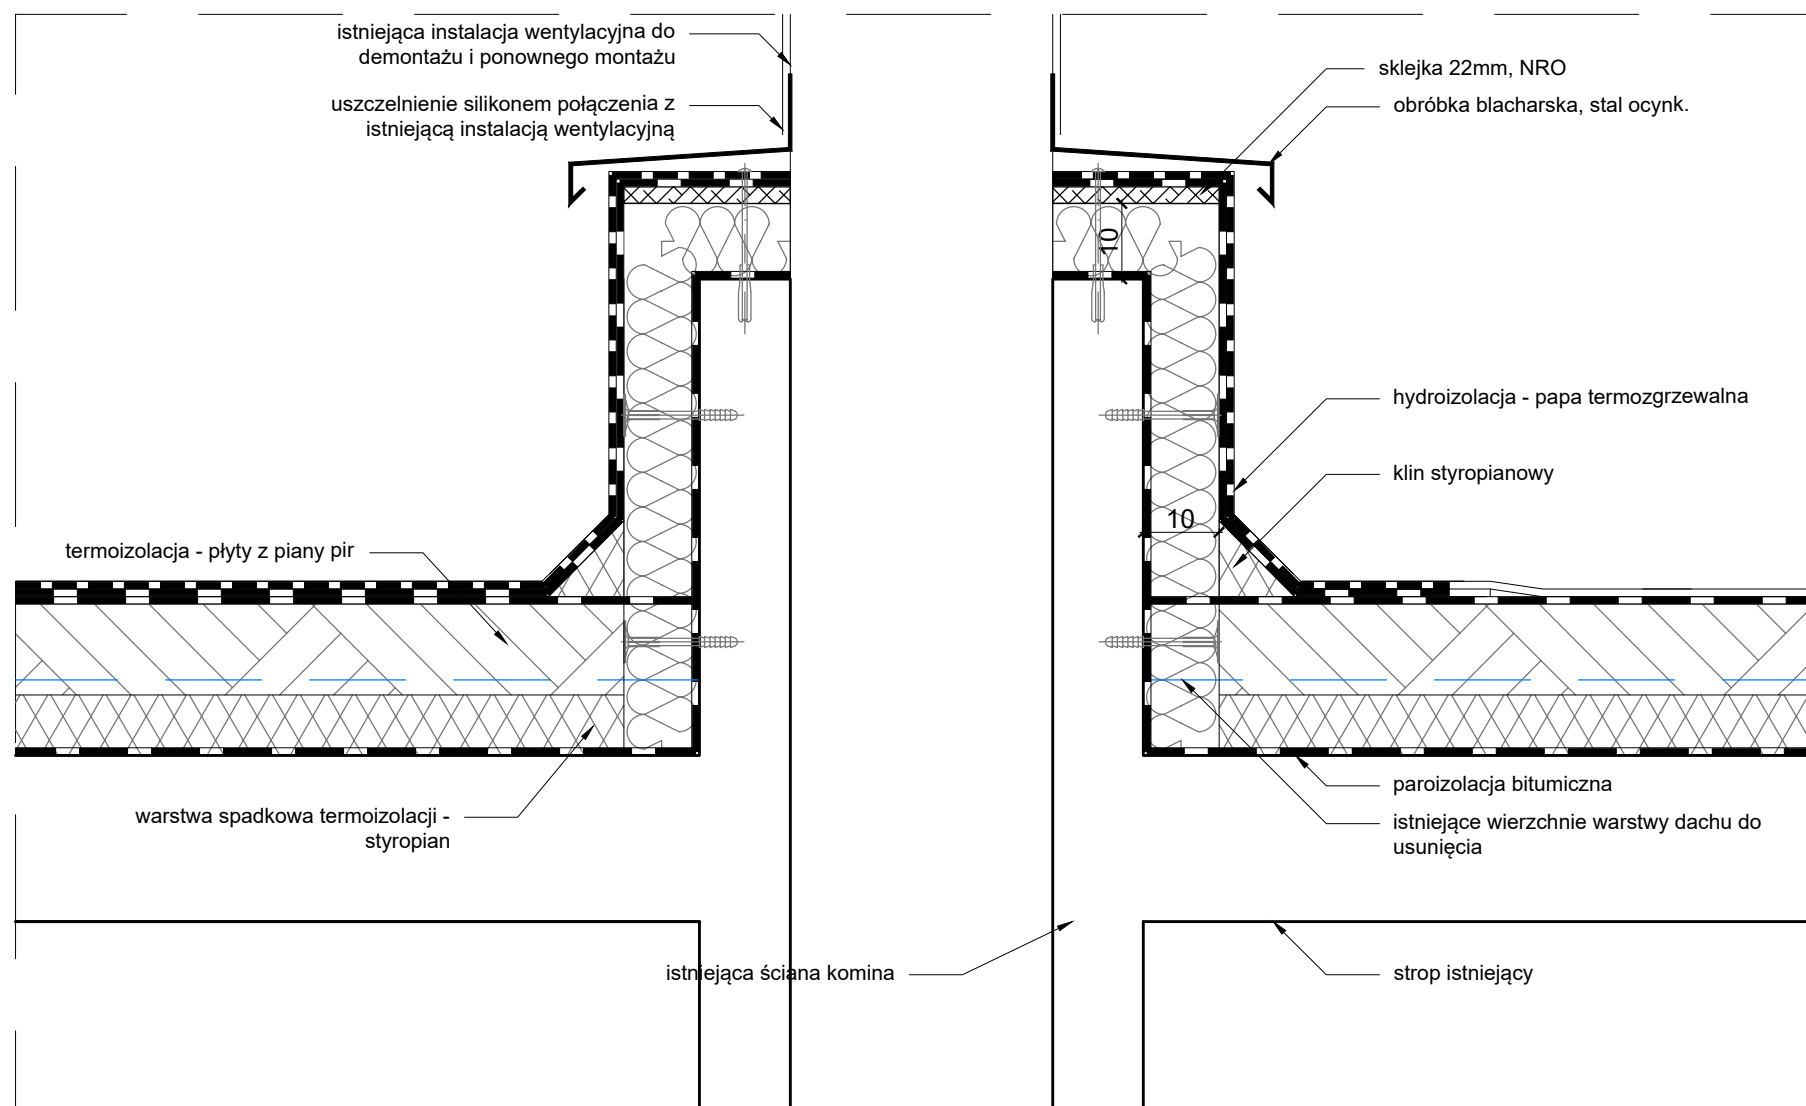

1. Wszystkie wymiary należy sprawdzić na budowie.
2. Wszelkie nieścisłości z projektem należy niezwłocznie zgłosić do projektantów
3. Nie skalować z rysunku

dwa
domagało wnuk architektki

domagało wnuk architektki
ul. Jarosławska 16 | 93-524 Łódź
tel. 42 23 66 313 | info@dwarchitektki.pl

Uniwersytet Radomski im. Kazimierza Pułaskiego
ul. Malczewskiego 29, 26-600 Radom

Remont i docieplenie pokrycia dachowego
budynku Wydziału Ekonomii i Finansów
w Radomiu przy ul. Chrobrego 31

Wydział Ekonomii i Finansów
ul. Króla Bolesława Chrobrego 31, 26-605 Radom
działalnr nr ewid. 77/12, 98/64, 99/3 obręb 0020 Golebiów

[illegible]

Rysunek
KOMIN DOCIEPLANY Ko3

Plik
