



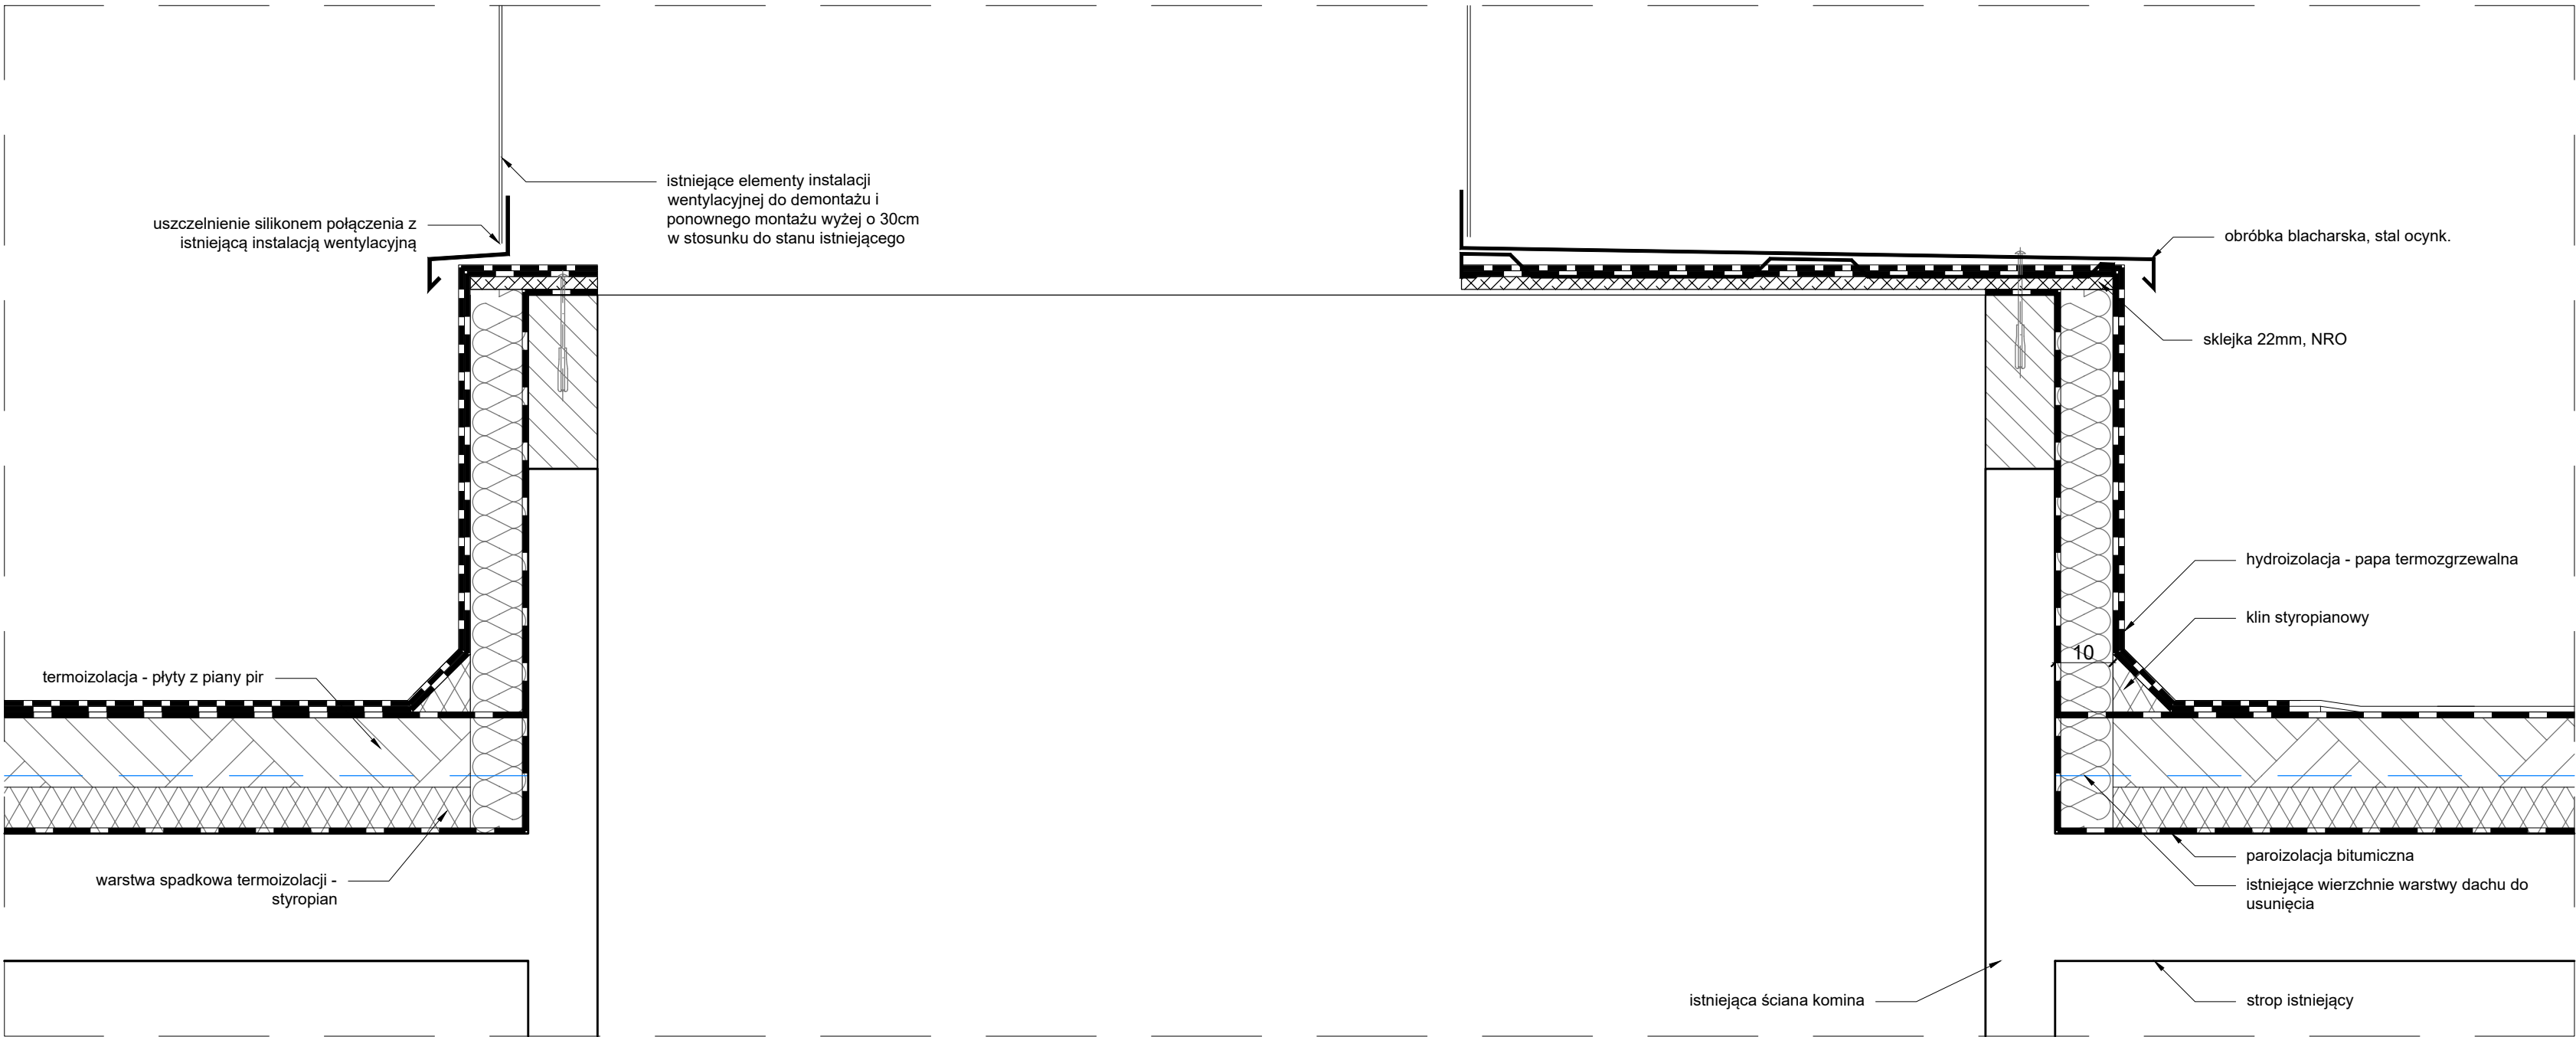

Obudowa wentylacyjna nasadzona na komin

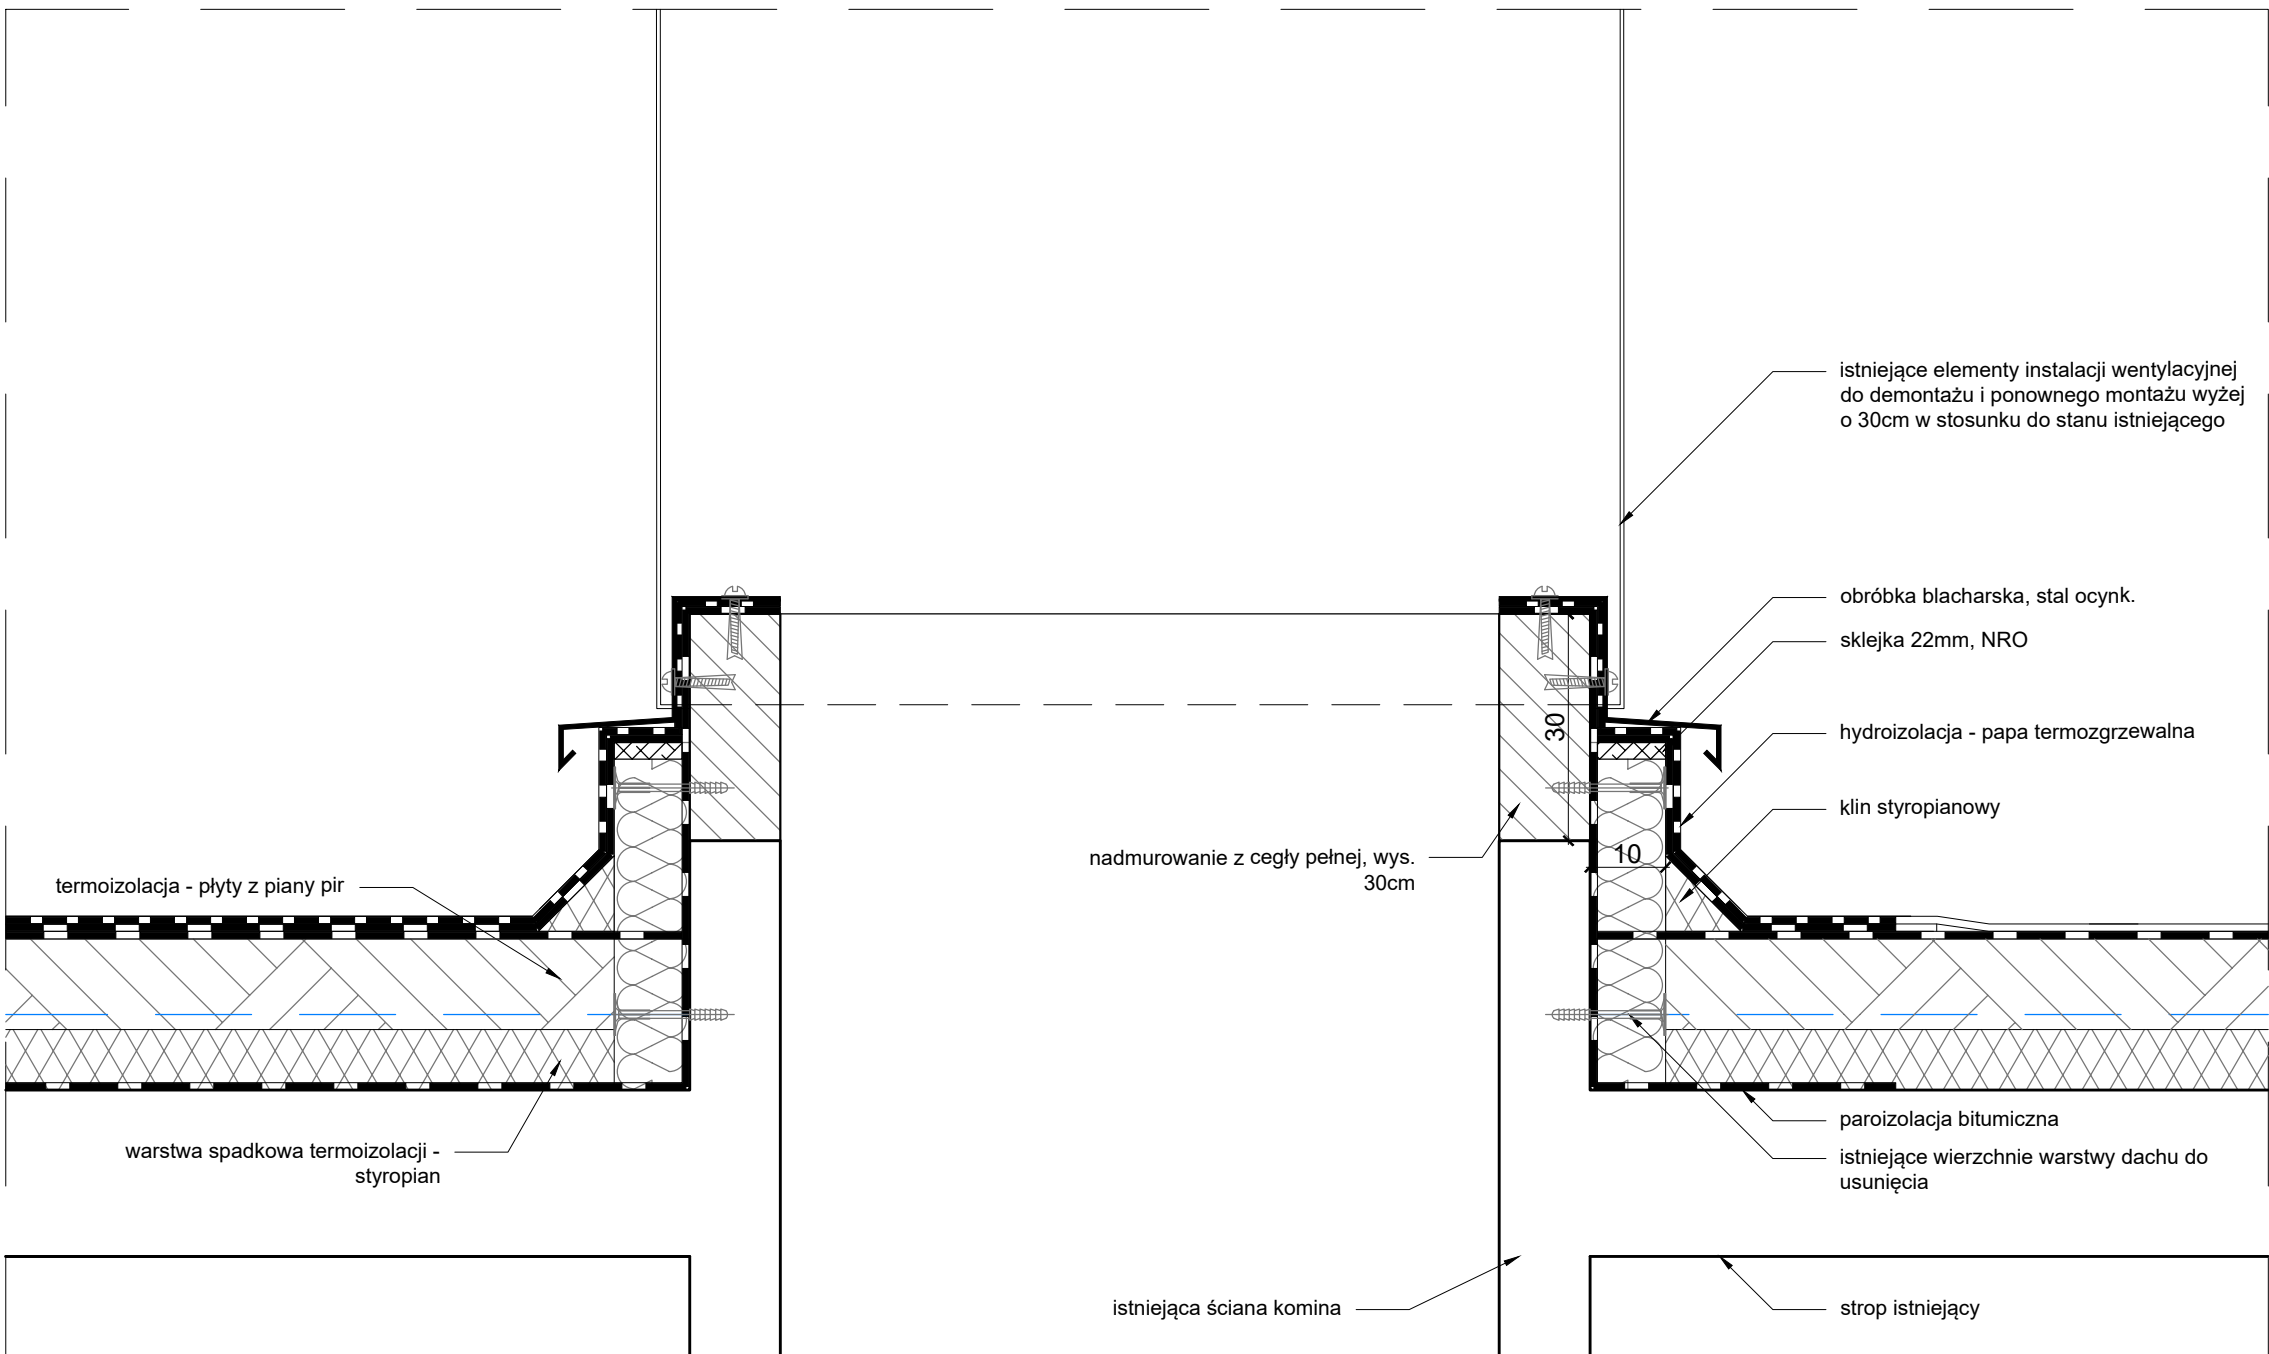

Obudowa wentylacyjna okalająca komin

uwagi ogólne: 1. Wszystkie wymiary należy sprawdzić na budowie. 2. Wszelkie nieścisłości z projektem należy niezwłocznie zgłosić do projektantów 3. Nie skalować z rysunku			
Główny Projektant		domagało wnuk architektki	
dwa domagało wnuk architektki		ul. Jarosławska 16 93-524 Łódź tel. 42 23 66 313 info@dwarchitekci.pl	
		Inwestor	
		Uniwersytet Radomski im. Kazimierza Pułaskiego ul. Małczewskiego 29, 26-600 Radom	
		Projekt	
Remont i docieplenie pokrycia dachowego budynku Wydziału Ekonomii i Finansów w Radomiu przy ul. Chrobrego 31			
Lokalizacja			
Wydział Ekonomii i Finansów ul. Króla Bolesława Chrobrego 31, 26-605 Radom działki nr ewid. 77/12, 98/64, 99/3 obręb 0020 Gołębiów			
Projektant mgr inż. arch. Jacek Wnuk	Nr upr. 1/R-172/LOOIA/10	Podpis	
Sprawdzający mgr inż. arch. Małgorzata Domagała - Wnuk	Nr upr. 03/LOOKK/2011	Podpis	
Współpraca mgr inż. arch. Miłosz Kazuła			
Branża ARCHITEKTURA		Data	05.2026
Stadium PROJEKT WYKONAWCZY		Format	Skala 1:10
Rysunek			
KOMIN DOCIEPLANY I PODWYZSZANY Ko5			
Nr Projektu	Nr Rysunku	Rewizja	
2604	PW-715		
Plik			