


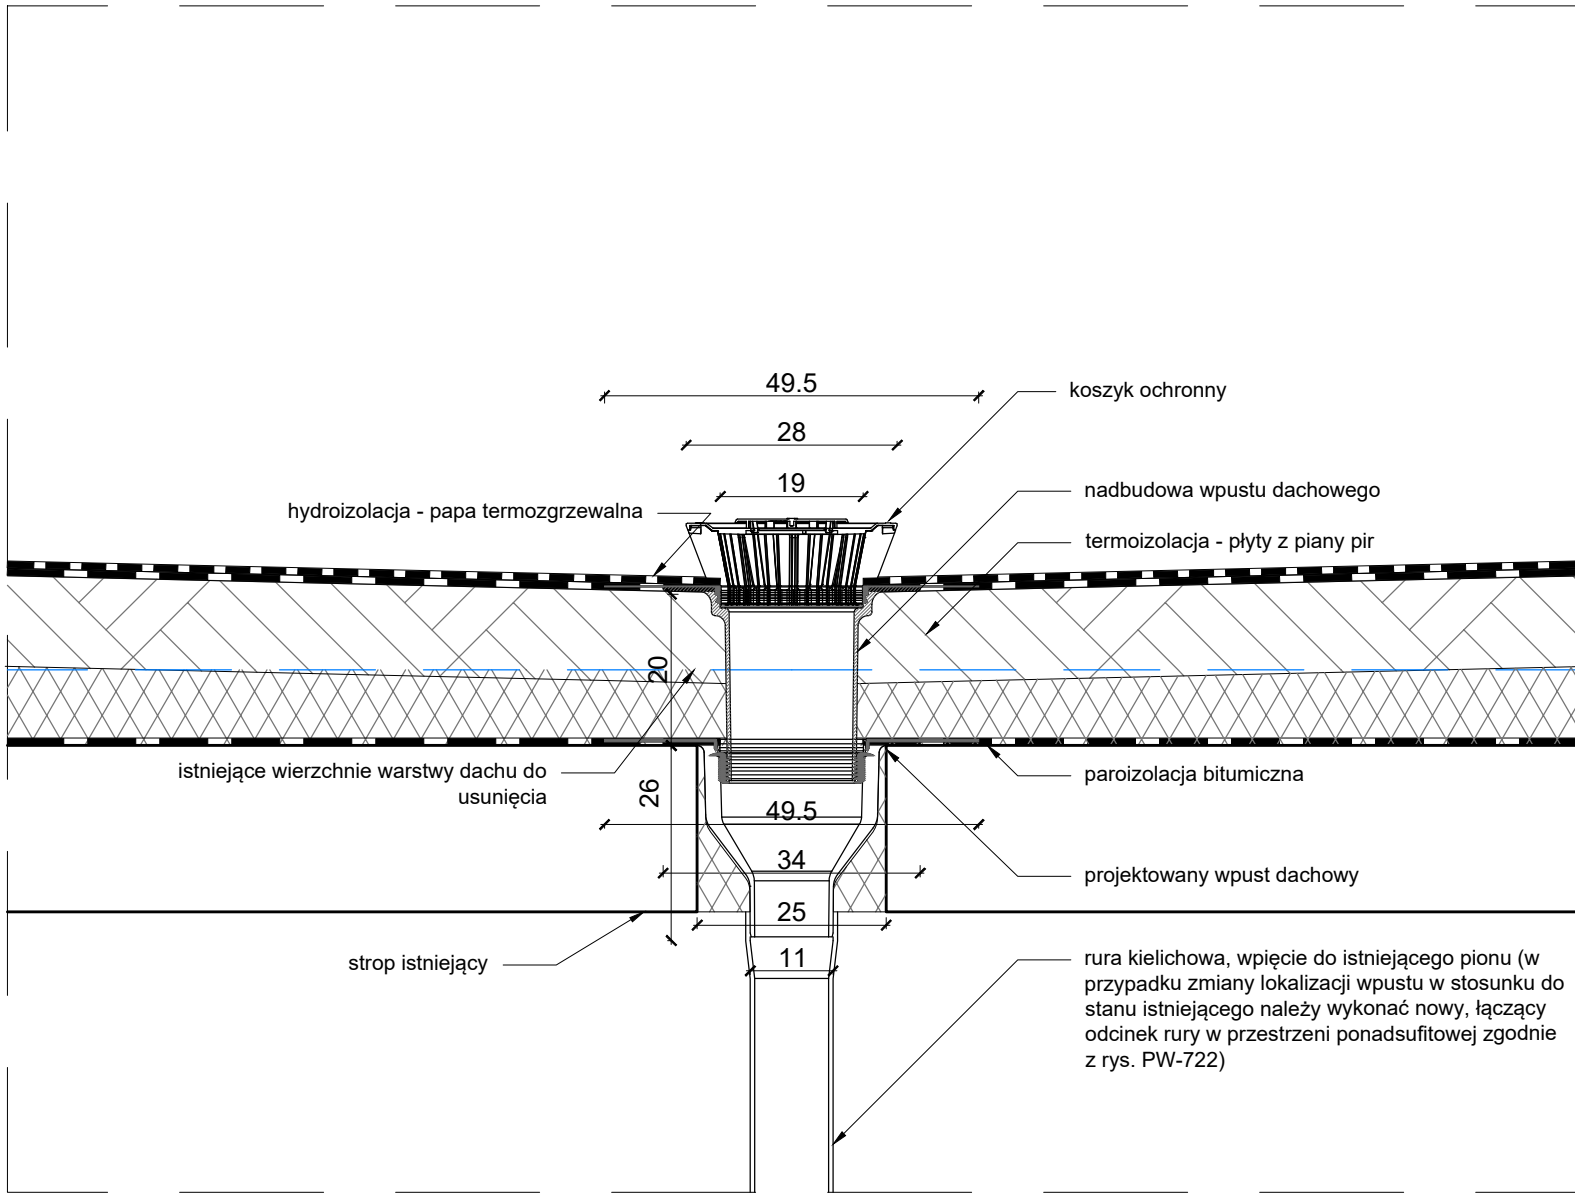

Wpust dachowy instalacji deszczowej

Wpust główny pionowy dwustopniowy z krawędzią wlotu fi 189 mm, dedykowanym kołnierzem przyłączeniom do pap bitum., klasyfikowany jako NRO (nierozprzestrzeniający ognia) o średnicy podłączenia orurowania DN100/110 z nadbudową do przejścia przez max 22 cm warstwy termoizolacji, komplet o przepustowości min. 10,50 l/s przy spiętrzeniu 5,0 cm słupa wody wg PN-EN1253-2:2015.

<