


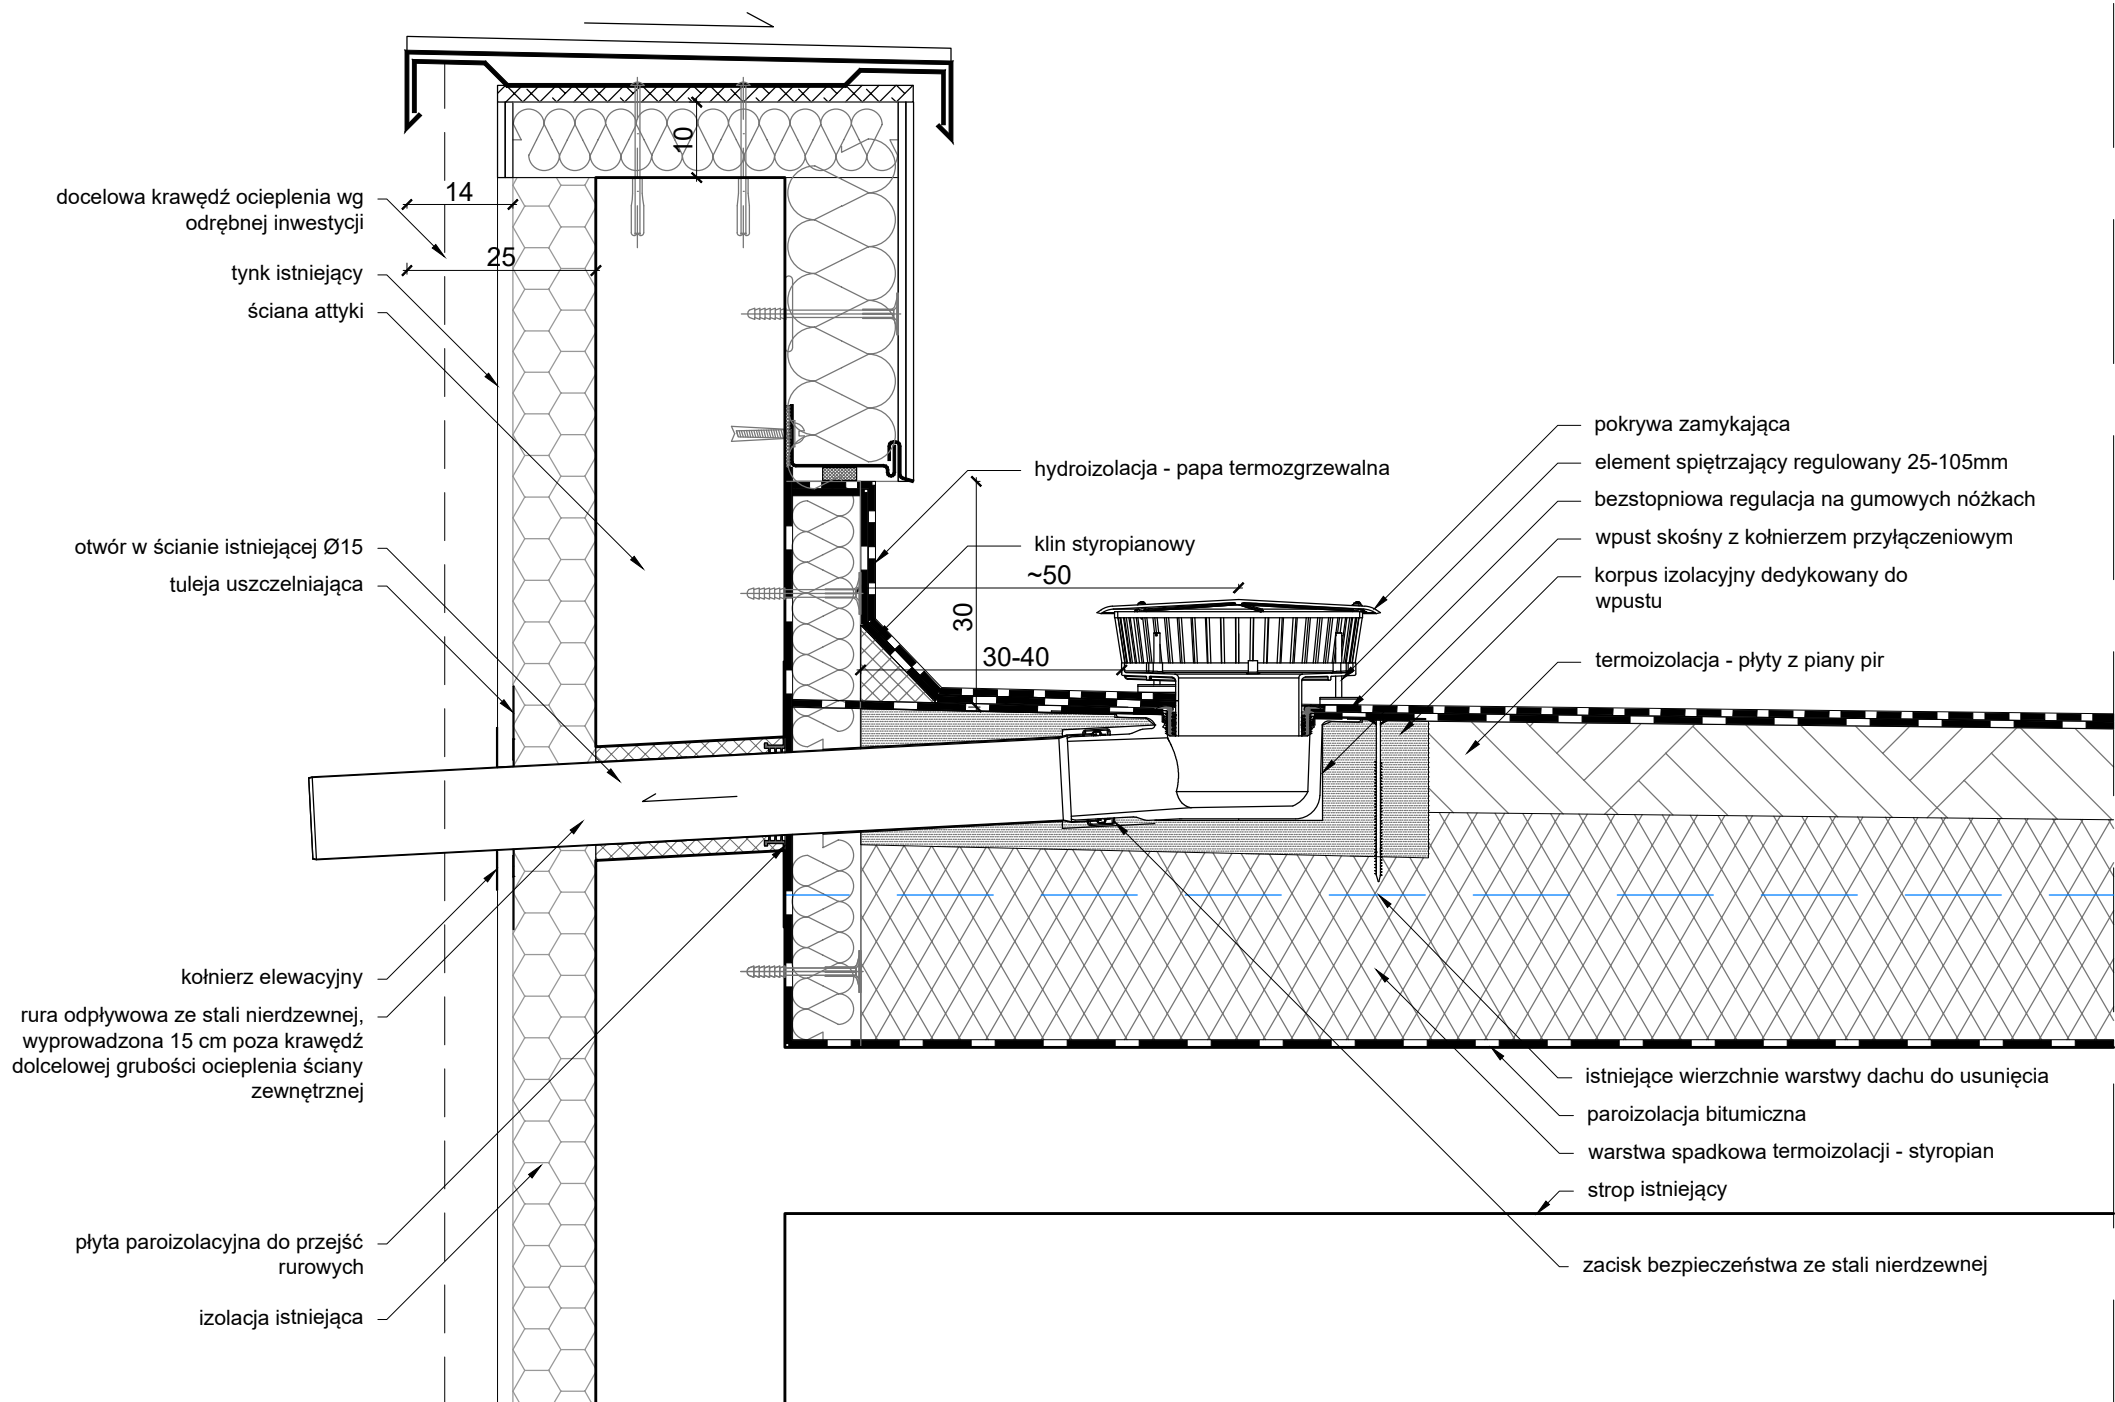

</

Wpust awaryjny pograżony instalacji deszczowej z rzygaczem (przelewem przez attykę).

Wpust awaryjny pograżony z odpływem bocznym, dedykowanym kołnierzem przyłączeniowym do pap bitum., rurą rzygacza o średnicy odpływu DN100/110 w kolorze czarny mat i odporną na warunki zewnętrzne, w tym m.in. UV, z awaryjnym elementem spiętrzającym o krawędzi wlotu fi 310 mm, klasyfikowany jako NRO (nierozprzestrzeniający ognia), o przepustowości min. 9,10 l/s przy spiętrzeniu 3,5 cm słupa wody wg PN-EN1253-2:2015.