
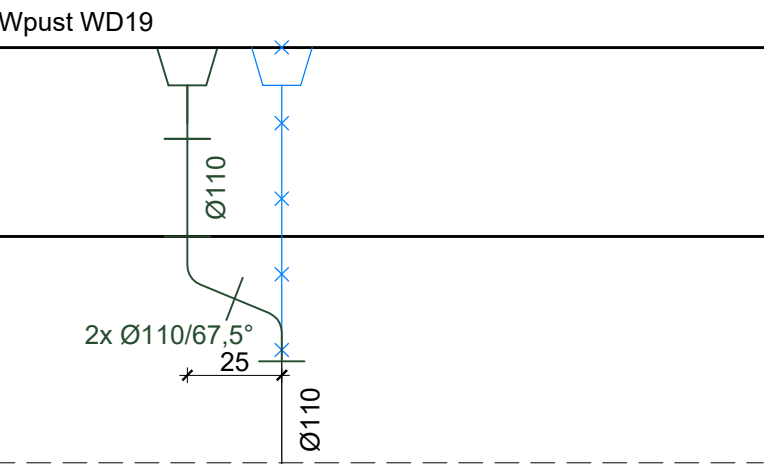
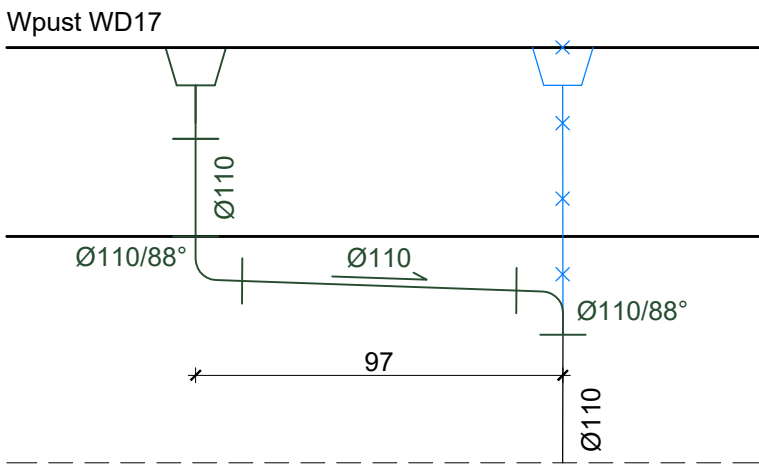
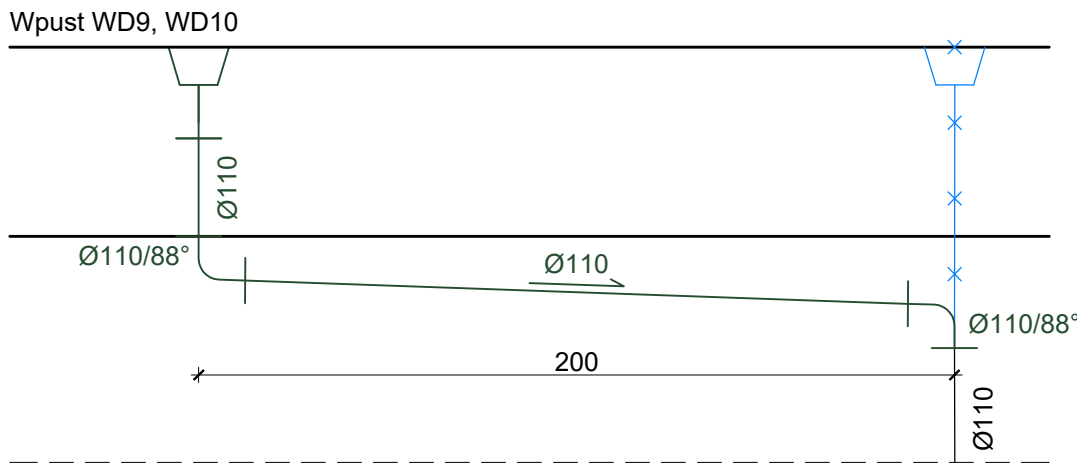
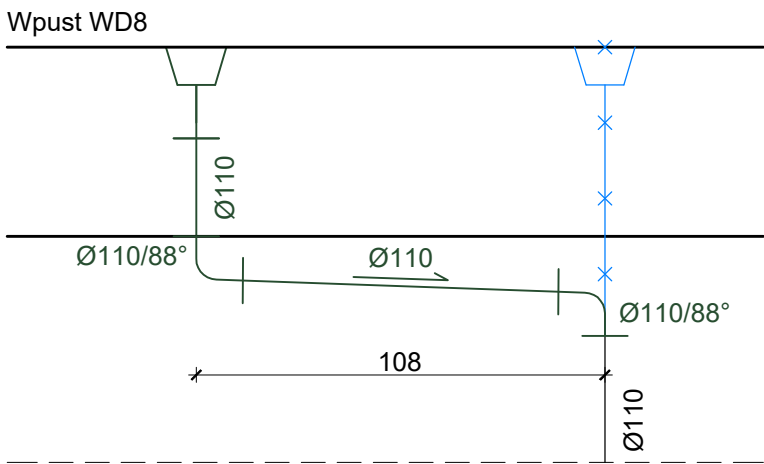
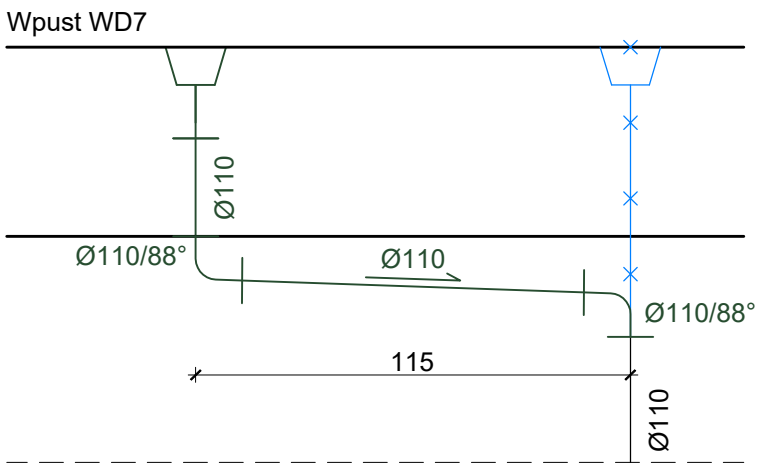
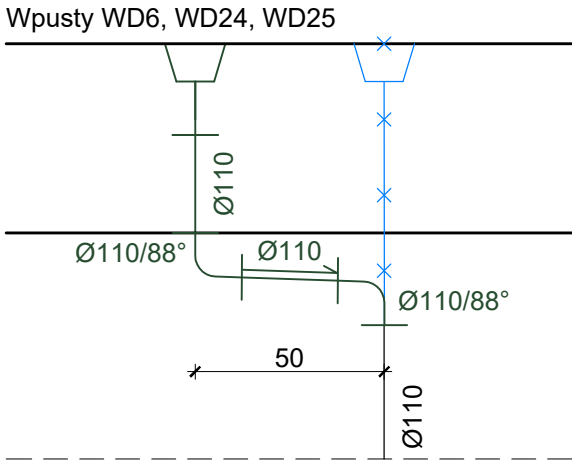
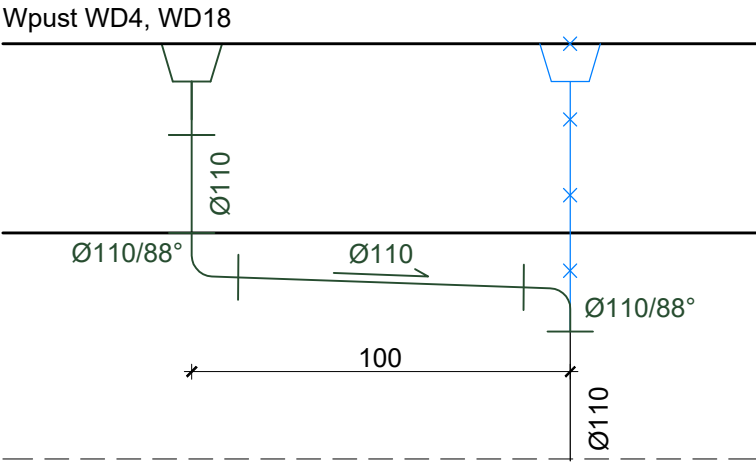
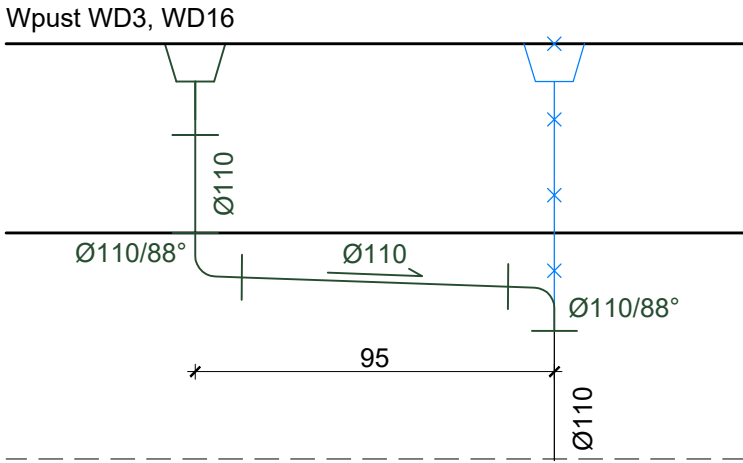


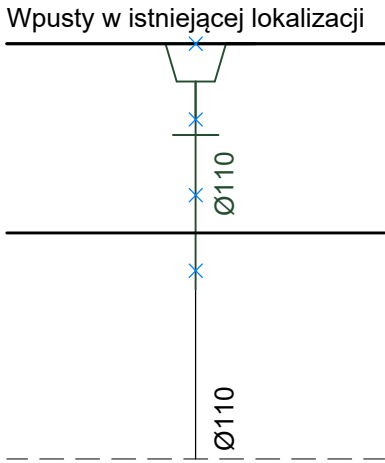

OZNACZENIA

- Warstwy dachu
- Ø110 Istniejące odcinki kanalizacji deszczowej
- x— Istniejące odcinki kanalizacji deszczowej do usunięcia
- Ø110 Projektowane odcinki kanalizacji deszczowej

uwagi ogólne: 1. Wszystkie wymiary należy sprawdzić na budowie. 2. Wszelkie nieścisłości z projektem należy niezwłocznie zgłosić do projektantów 3. Nie skalować z rysunku		
Główny Projektant		
dwa		domagało wnuk architekci ul. Jarosławska 16 93-524 Łódź tel. 42 23 66 313 info@dwarchitekci.pl
domagało wnuk architekci		
Inwestor Uniwersytet Radomski im. Kazimierza Pułaskiego ul. Malczewskiego 29, 26-600 Radom		
Projekt Remont i docieplenie pokrycia dachowego budynku Wydziału Ekonomii i Finansów w Radomiu przy ul. Chrobrego 31		
Lokalizacja Wydział Ekonomii i Finansów ul. Króla Bolesława Chrobrego 31, 26-605 Radom działki nr ewid. 77/12, 98/64, 99/3 obręb 0020 Gołębiów		
Projektant mgr inż. arch. Jacek Wnuk	Nr upr. 1/R-172/LOOIA/10	Podpis [Signature]
Sprawdzający mgr inż. arch. Małgorzata Domagała - Wnuk	Nr upr. 03/LOOKK/2011	Podpis [Signature]
Współpraca mgr inż. arch. Miłosz Kazuła		
Branża ARCHITEKTURA	Data 05.2026	
Stadium PROJEKT WYKONAWCZY	Format A3	Skala 1:20
Rysunek SCHEMAT PRZESUNIĘĆ WPUSTÓW DACHOWYCH		
Nr Projektu 2604	Nr Rysunku PW-723	Rewizja
Plik		