



Rzut

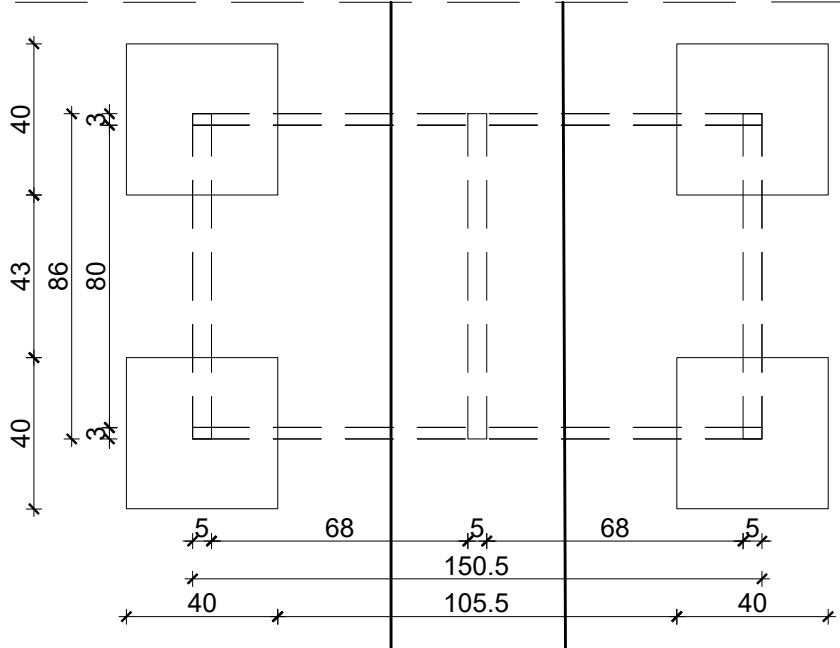

Widok z boku

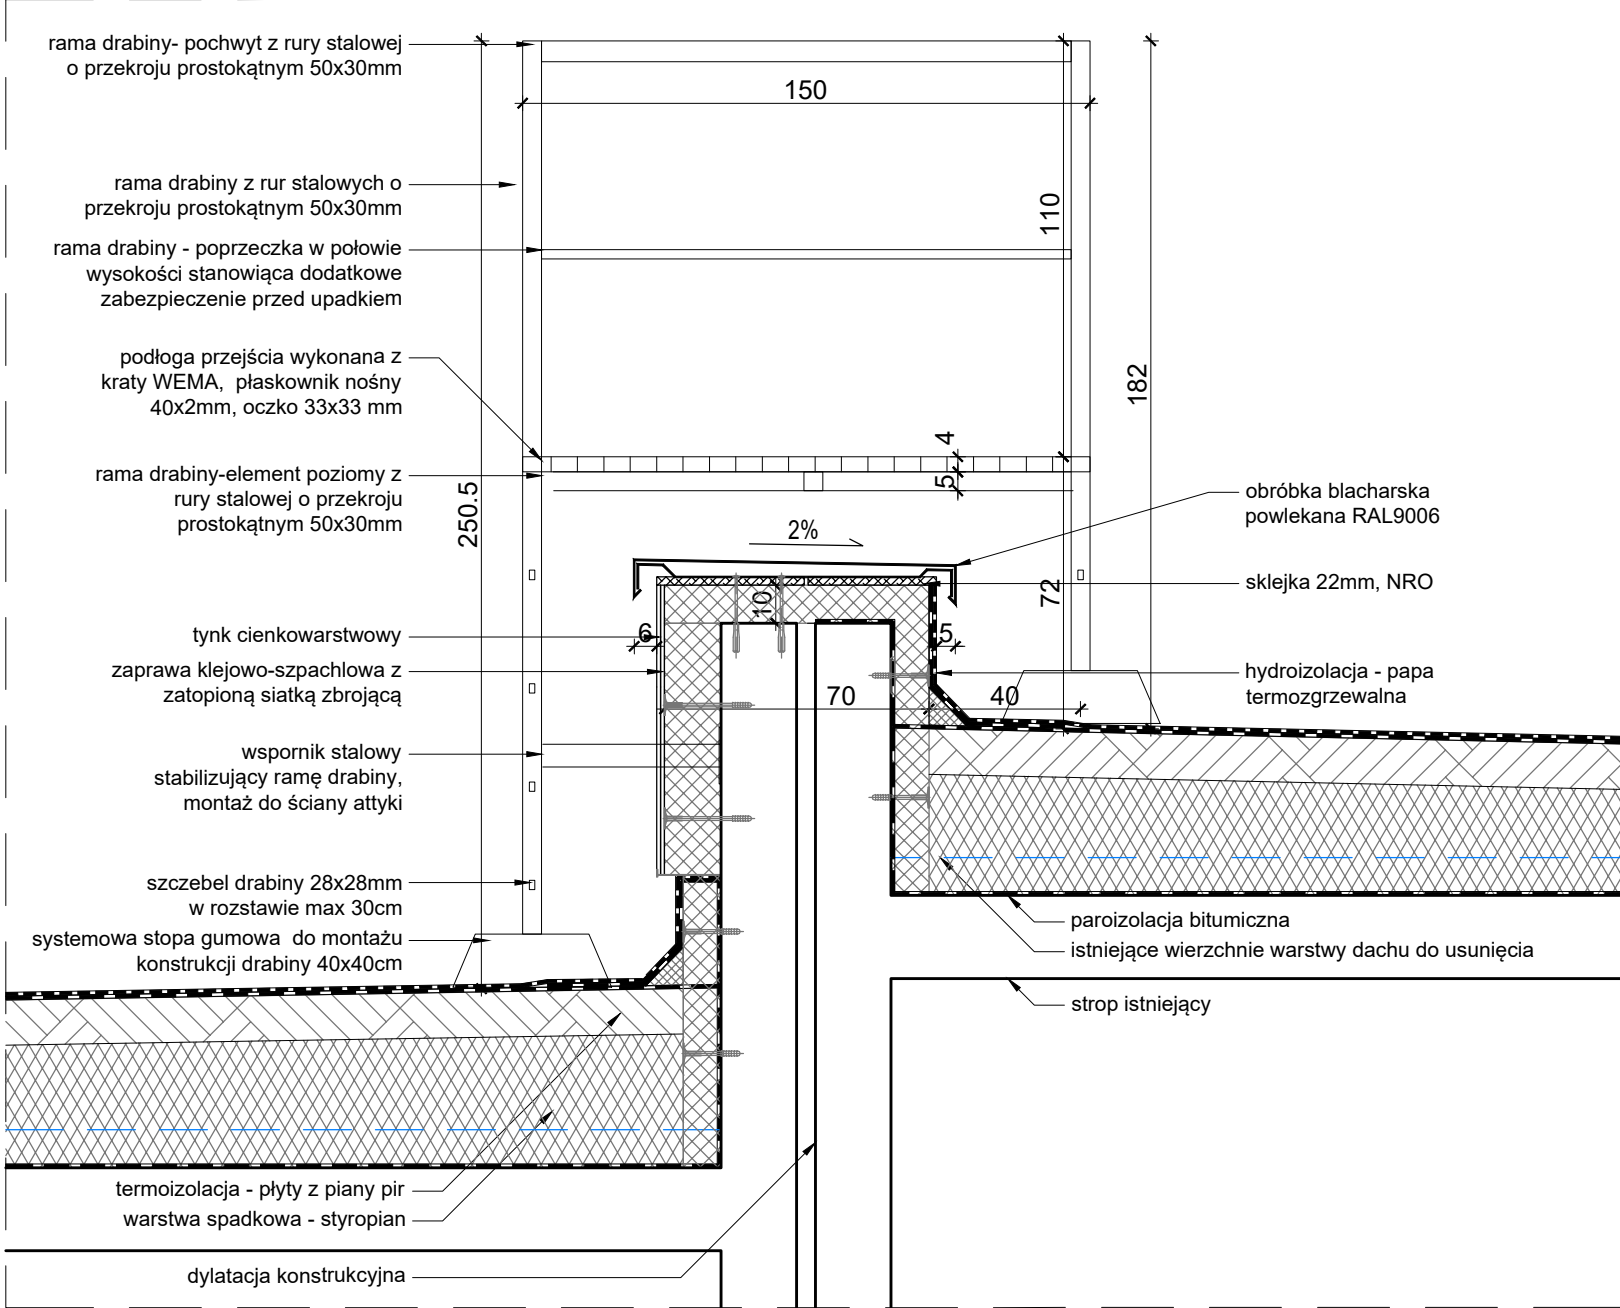

Przejście nad attyką między segmentami B i C

Stalowe przejście nad attyką składa się z podestu przejściowego oraz dwustronnego zejścia na dach. Ramy wysunięte powyżej podestu służące jako balustrada z poprzeczką poziomą zabezpieczającą przed upadkiem. Wysokość balustrady min 110cm od podestu. Szerokość przejścia drabiny 80cm. Konstrukcja ramy drabin z profili stalowych. Rama na systemowych gumowych stopach dachowych. Podest wykończony kratą WEMA o parametrach jak na rysunku. Wszystkie elementy stalowe ocynkowane. Szczęble drabin montowane do ramy stalowej, antypoślizgowe z rury o przekroju 28x28mm w rozstawie min 28x28mm. Montaż drabiny z zachowaniem odległości min.15cm od wykończonej ściany attyki umożliwiając wygodne przejście.

uwagi ogólne: 1. Wszystkie wymiary należy sprawdzić na budowie. 2. Wszelkie nieścisłości z projektem należy niezwłocznie zgłosić do projektantów 3. Nie skalować z rysunku		
Główny Projektant		
dwa domagało wnuk architektki		domagało wnuk architektki ul. Jarosławska 16 93-524 Łódź tel. 42 23 66 313 info@dwarchitekci.pl
Inwestor Uniwersytet Radomski im. Kazimierza Pułaskiego ul. Malczewskiego 29, 26-600 Radom		
Projekt Remont i docieplenie pokrycia dachowego budynku Wydziału Ekonomii i Finansów w Radomiu przy ul. Chrobrego 31		
Lokalizacja Wydział Ekonomii i Finansów ul. Króla Bolesława Chrobrego 31, 26-605 Radom działki nr ewid. 77/12, 98/64, 99/3 obręb 0020 Gołębiów		
Projektant mgr inż. arch. Jacek Wnuk	Nr upr. 1/R-172/LOOIA/10	Podpis
Sprawdzający mgr inż. arch. Małgorzata Domagała - Wnuk	Nr upr. 03/LOOKK/2011	Podpis
Współpraca mgr inż. arch. Miłosz Kazuła		
Branża ARCHITEKTURA	Data 05.2026	
Stadium PROJEKT WYKONAWCZY	Format .	Skala 1:20
Rysunek PRZEJŚCIE NAD ATTYKĄ B-C / ŚÓP		
Nr Projektu 2604	Nr Rysunku PW-751	Rewizja
Plik		