



Rzut

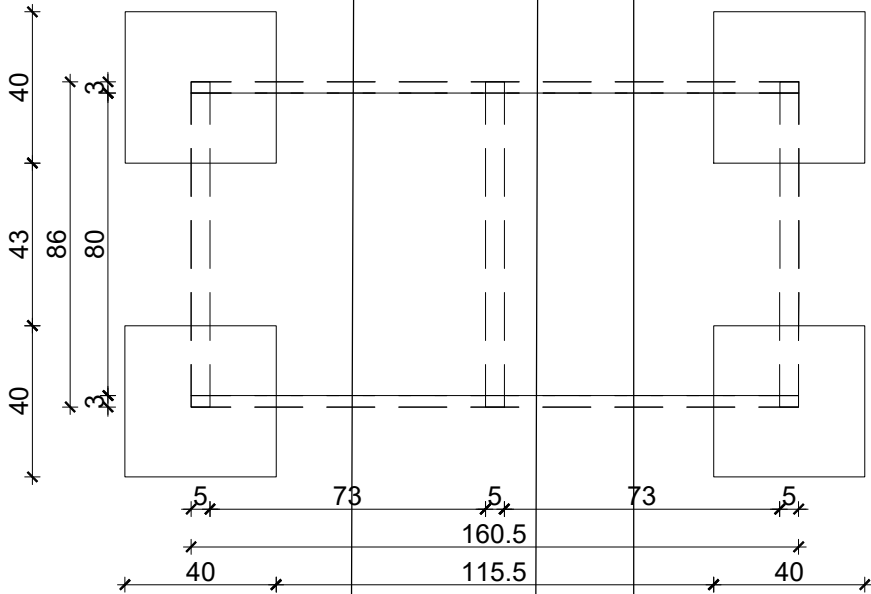

Widok z boku

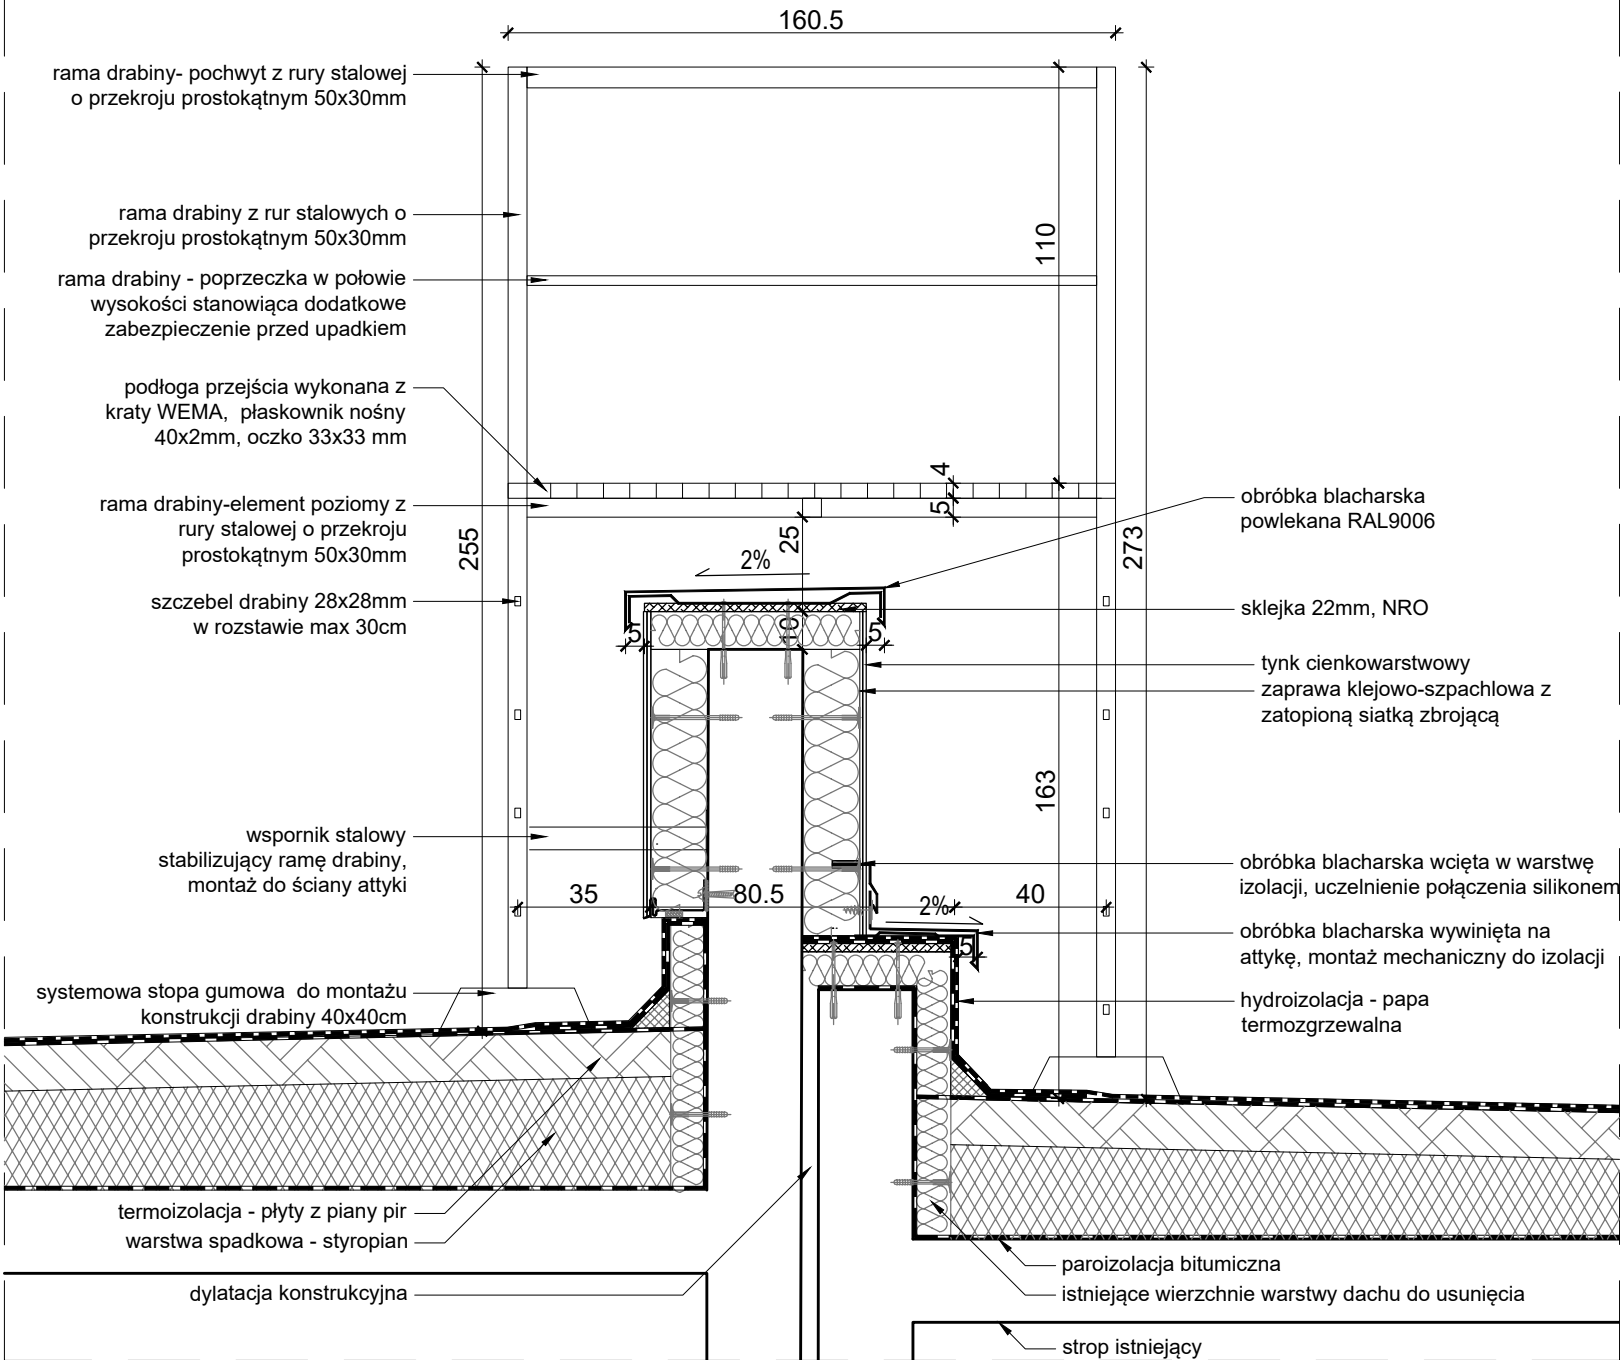

Przejście nad attyką między segmentami D i E

Stalowe przejście nad attyką składa się z podestu przejściowego oraz dwustronnego zejścia na dach. Ramy wysunięte powyżej podestu służące jako balustrada z poprzeczką poziomą zabezpieczającą przed upadkiem. Wysokość balustrady min 110cm od podestu. Szerokość przejścia drabiny 80cm. Konstrukcja ramy drabin z profili stalowych. Rama na systemowych gumowych stopach dachowych. Podest wykończony kratą WEMA o parametrach jak na rysunku. Wszystkie elementy stalowe ocynkowane. Szczelby drabin montowane do ramy stalowej, antypoślizgowe z rury o przekroju 28x28mm w rozstawie min 28x28mm. Montaż drabiny z zachowaniem odległości min.15cm od wykończonej ściany attyki umożliwiając wygodne przejście.

uwagi ogólne: 1. Wszystkie wymiary należy sprawdzić na budowie. 2. Wszelkie nieścisłości z projektem należy niezwłocznie zgłosić do projektantów 3. Nie skalować z rysunku			
Główny Projektant		domagało wnuk architektki ul. Jarosławska 16 93-524 Łódź tel. 42 23 66 313 info@dwarchitekci.pl	
dwa domagało wnuk architektki			
Inwestor			
Uniwersytet Radomski im. Kazimierza Pułaskiego ul. Malczewskiego 29, 26-600 Radom			
Projekt			
Remont i docieplenie pokrycia dachowego budynku Wydziału Ekonomii i Finansów w Radomiu przy ul. Chrobrego 31			
Lokalizacja			
Wydział Ekonomii i Finansów ul. Króla Bolesława Chrobrego 31, 26-605 Radom działki nr ewid. 77/12, 98/64, 99/3 obręb 0020 Gołębiów			
Projektant mgr inż. arch. Jacek Wnuk		Nr upr. 1/R-172/LOOIA/10	Podpis 
Sprawdzający mgr inż. arch. Małgorzata Domagało - Wnuk		Nr upr. 03/LOOKK/2011	Podpis 
Współpraca mgr inż. arch. Miłosz Kazuła			
Branża ARCHITEKTURA		Data	05.2026
Stadium PROJEKT WYKONAWCZY		Format .	Skala 1:20
Rysunek			
PRZEJŚCIE NAD ATTYKĄ C-D			
Nr Projektu 2604	Nr Rysunku PW-752		Rewizja
Plik			