



Rzut

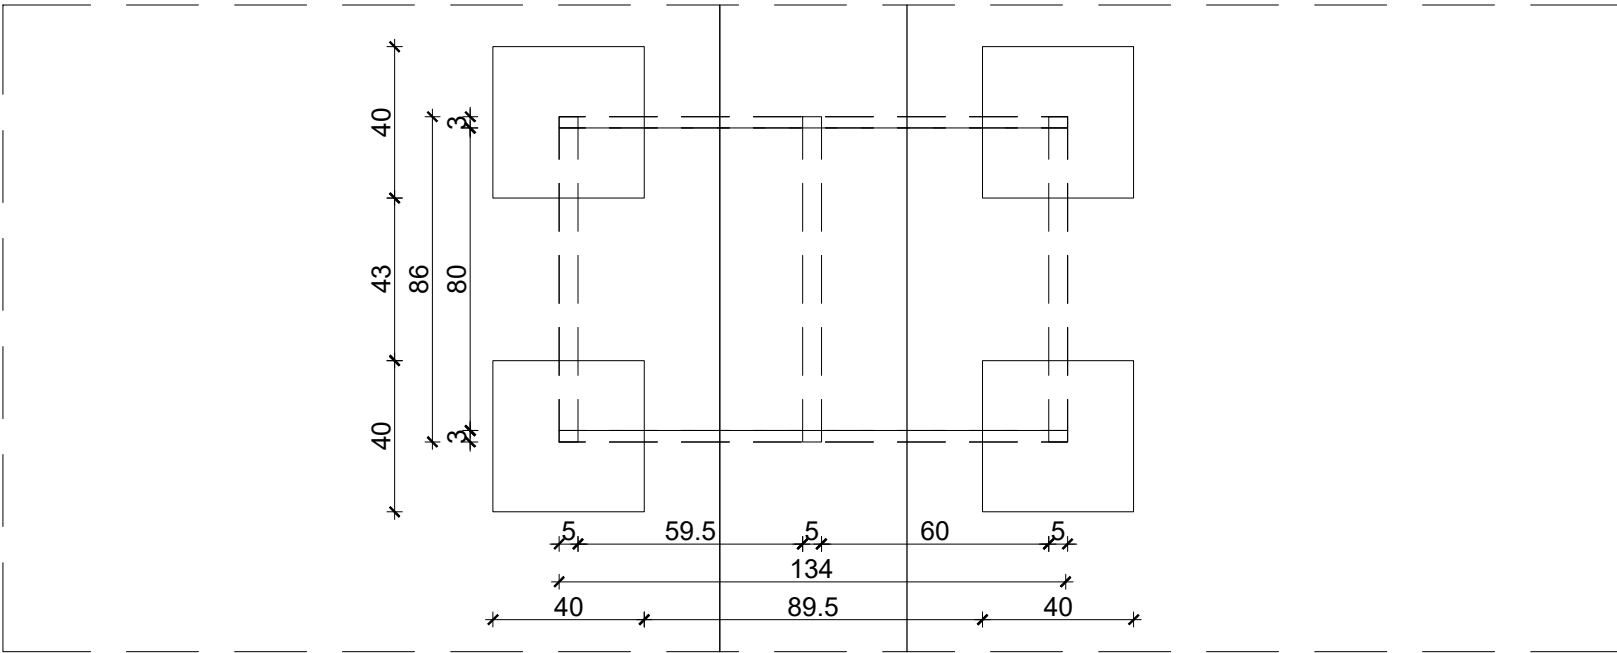

Widok z boku

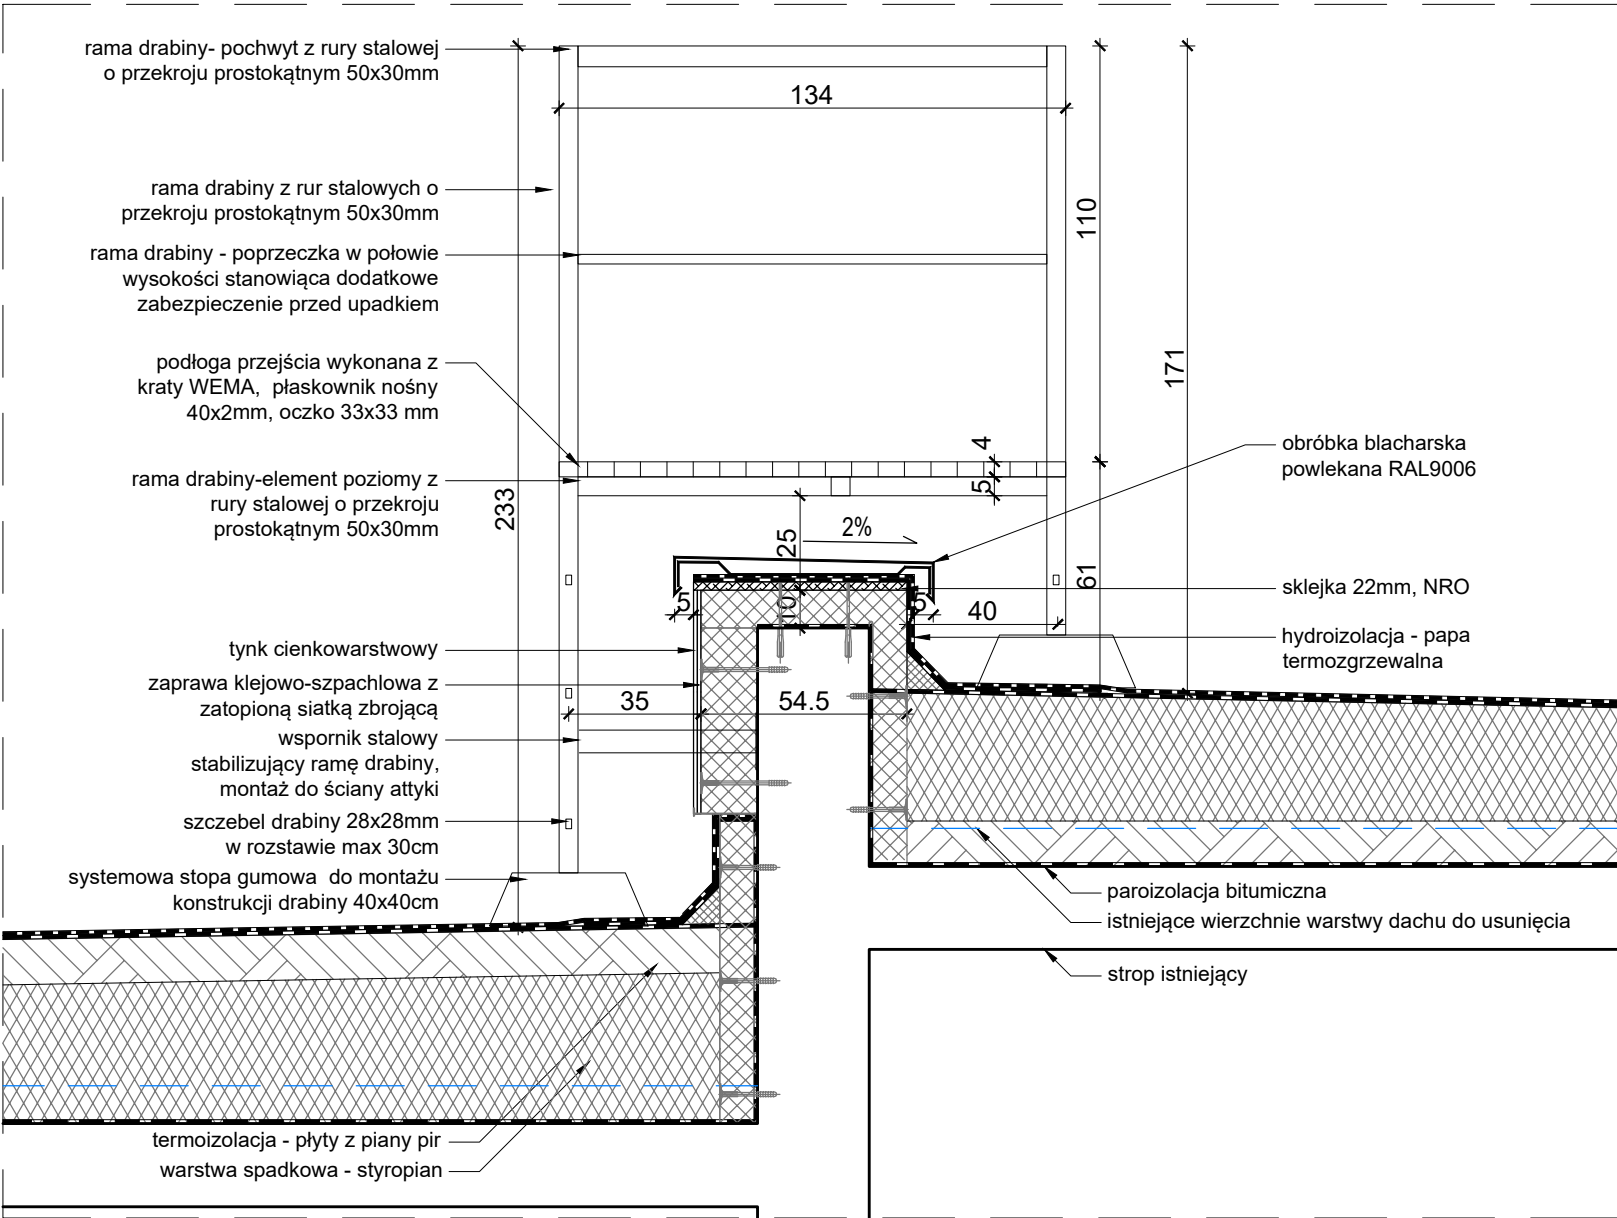

Przejście nad attyką między segmentami F i A

Stalowe przejście nad attyką składa się z podestu przejściowego oraz dwustronnego zejścia na dach. Ramy wysunięte powyżej podestu służące jako balustrada z poprzeczką poziomą zabezpieczającą przed upadkiem. Wysokość balustrady min 110cm od podestu. Szerokość przejścia drabiny 80cm. Konstrukcja ramy drabin z profili stalowych. Rama na systemowych gumowych stopach dachowych. Podest wykończony kratą WEMA o parametrach jak na rysunku. Wszystkie elementy stalowe ocynkowane. Szczelby drabin montowane do ramy stalowej, antypoślizgowe z rury o przekroju 28x28mm w rozstawie min 28x28mm. Montaż drabiny z zachowaniem odległości min.15cm od wykończonej ściany attyki umożliwiając wygodne przejście.