



Rzut

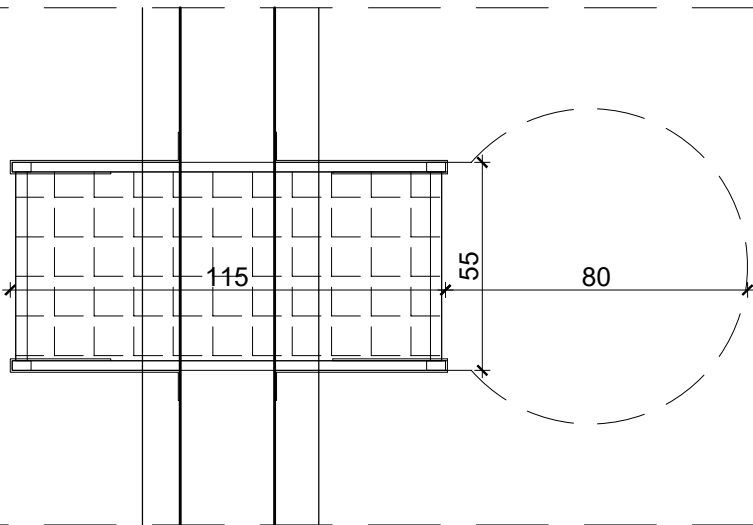

Widok z boku

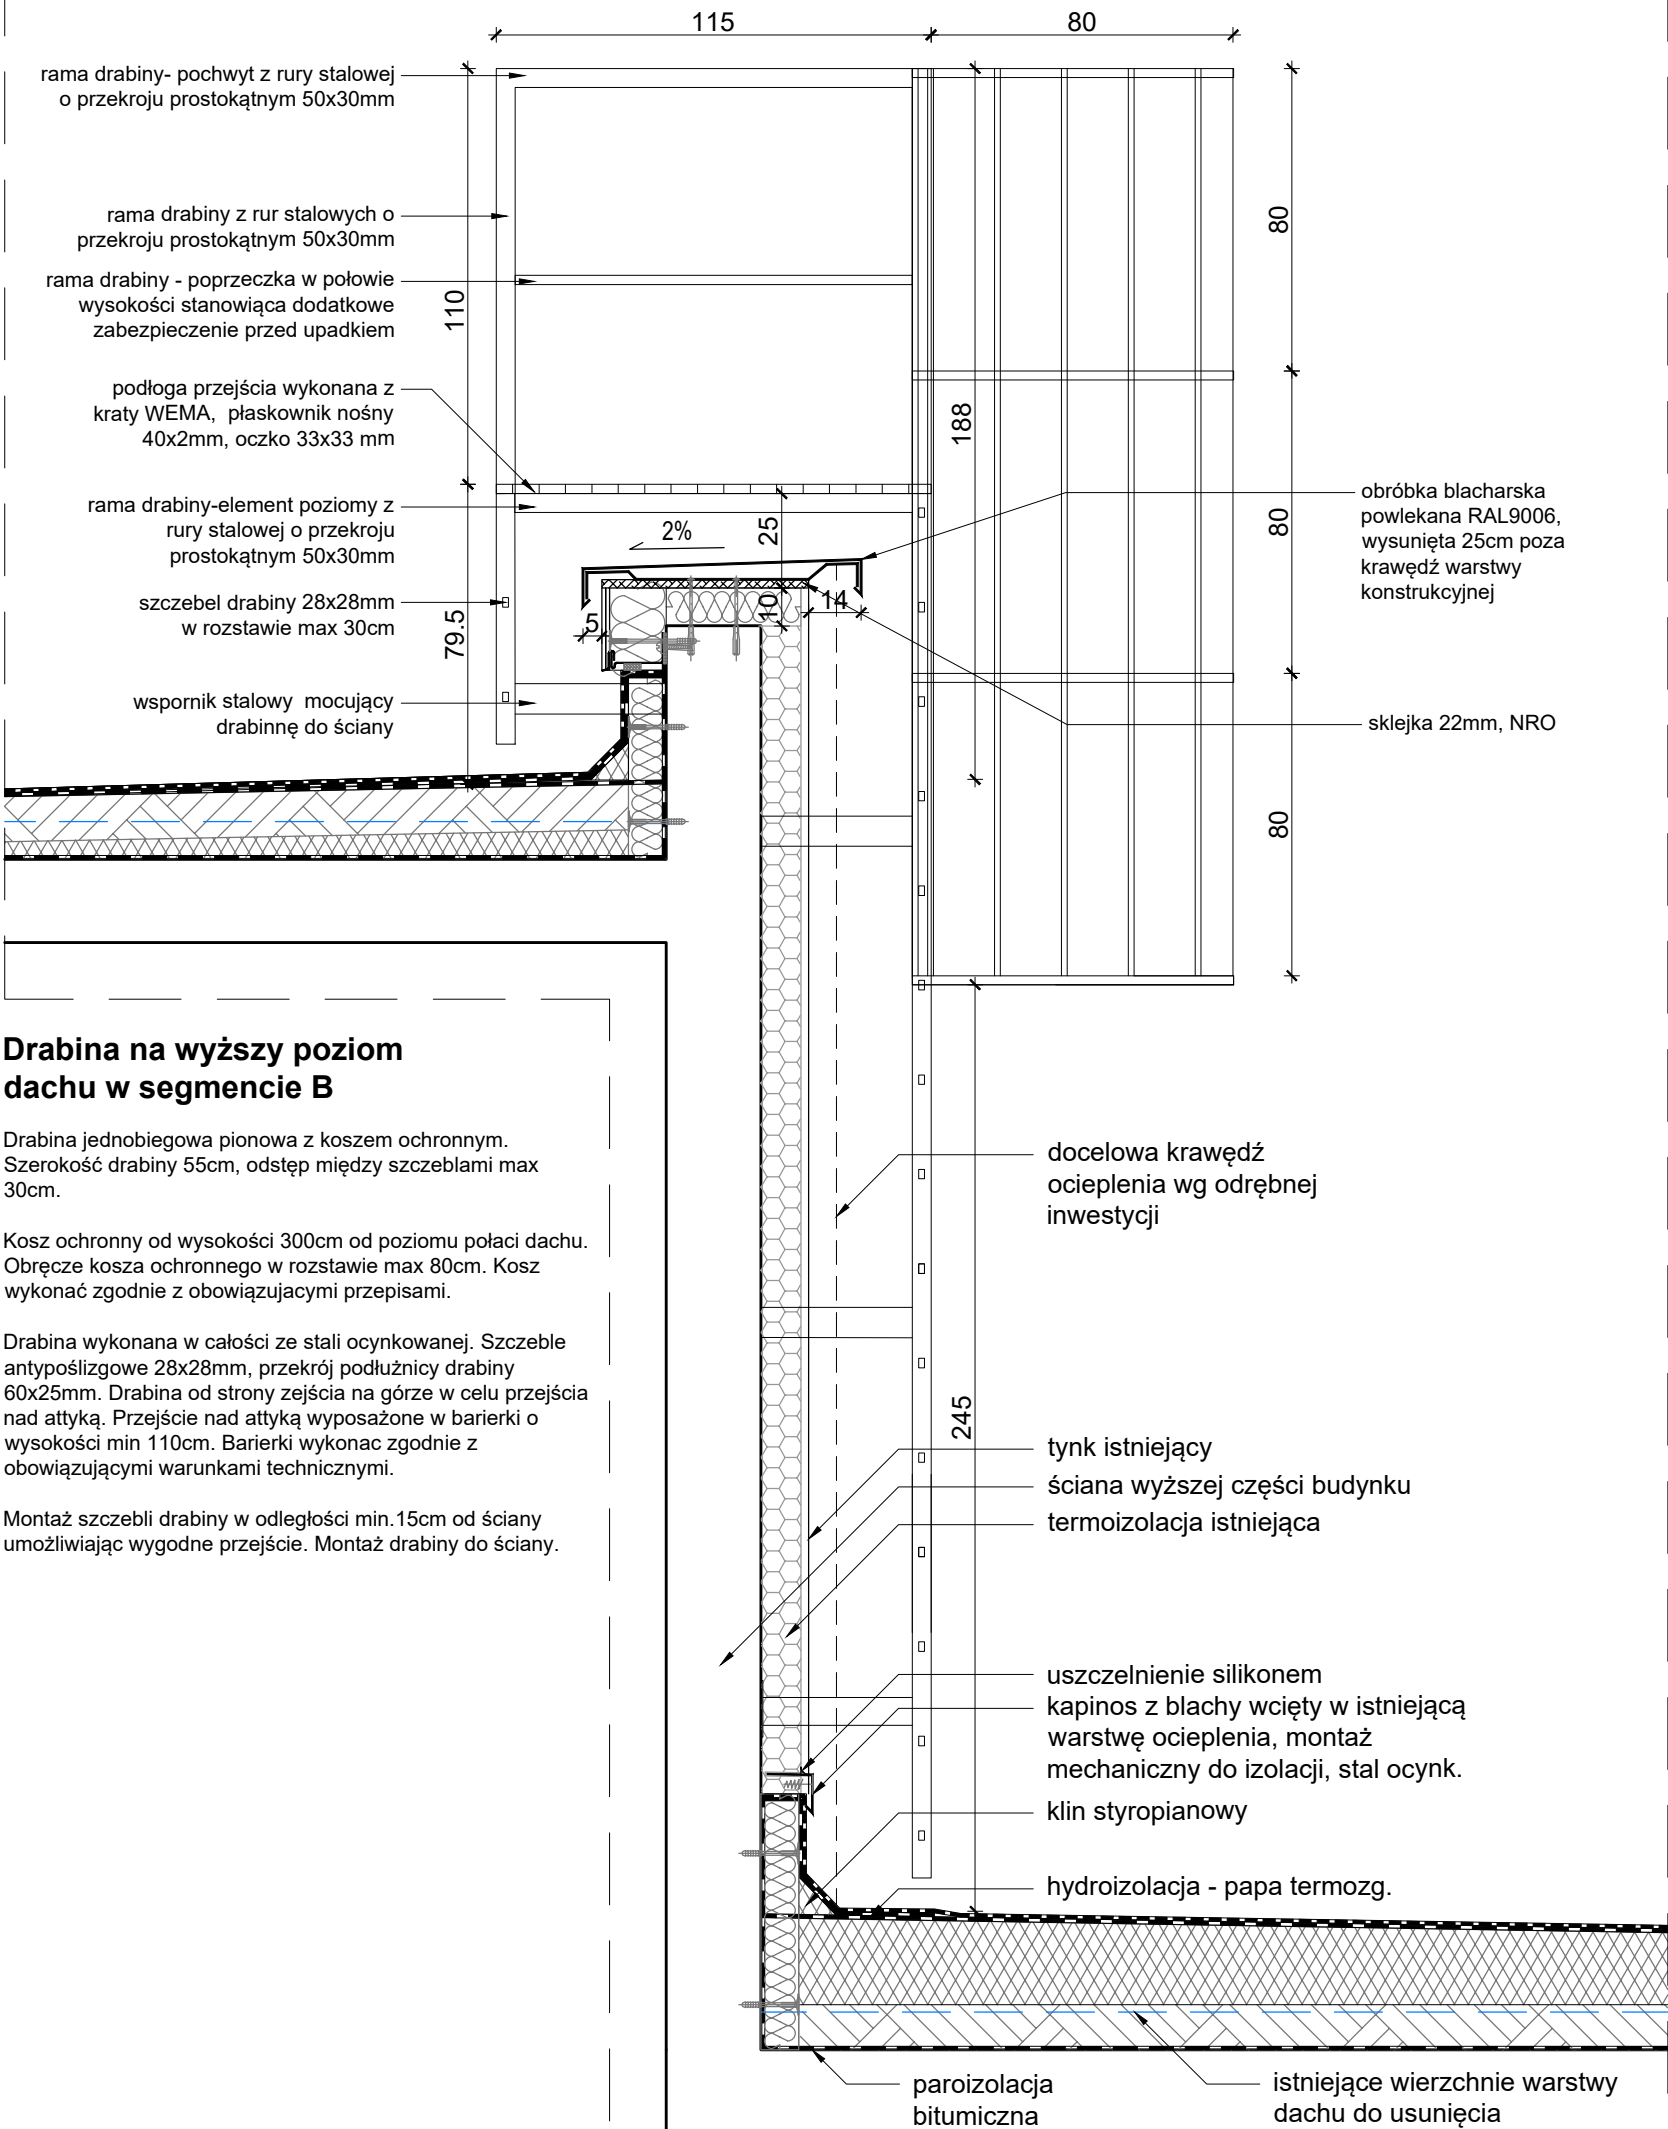

Drabina na wyższy poziom dachu w segmencie B

Drabina jednobiegowa pionowa z koszem ochronnym. Szerokość drabiny 55cm, odstęp między szczeblami max 30cm.

Kosz ochronny od wysokości 300cm od poziomu połąci dachu. Obręcz kosza ochronnego w rozstawie max 80cm. Kosz wykonać zgodnie z obowiązującymi przepisami.

Drabina wykonana w całości ze stali ocynkowanej. Szczeble antypoślizgowe 28x28mm, przekrój podłużnicy drabiny 60x25mm. Drabina od strony zejścia na górę w celu przejścia nad attyką. Przejście nad attyką wyposażone w barierki o wysokości min 110cm. Barierki wykonać zgodnie z obowiązującymi warunkami technicznymi.

Montaż szczebli drabiny w odległości min. 15cm od ściany umożliwiając wygodne przejście. Montaż drabiny do ściany.

uwagi ogólne: 1. Wszystkie wymiary należy sprawdzić na budowie. 2. Wszelkie nieścisłości z projektem należy niezwłocznie zgłosić do projektantów 3. Nie skalować z rysunku			
Główny Projektant		domagało wnuk architektki	
Inwestor		Uniwersytet Radomski im. Kazimierza Pułaskiego	
Projekt		Remont i docieplenie pokrycia dachowego	
Lokalizacja		Wydział Ekonomii i Finansów	
Projektant		mgr inż. arch. Jacek Wnuk	
Sprawdzający		mgr inż. arch. Małgorzata Domagała - Wnuk	
Współpraca		mgr inż. arch. Miłosz Kazuła	
Branża		ARCHITEKTURA	
Stadium		PROJEKT WYKONAWCZY	
Rysunek		DRABINA MIĘDZY POZIOMAMI DACHU W SEGMENTCIE B	
Nr Projektu		2604	
Nr Rysunku		PW-756	
Plik			