



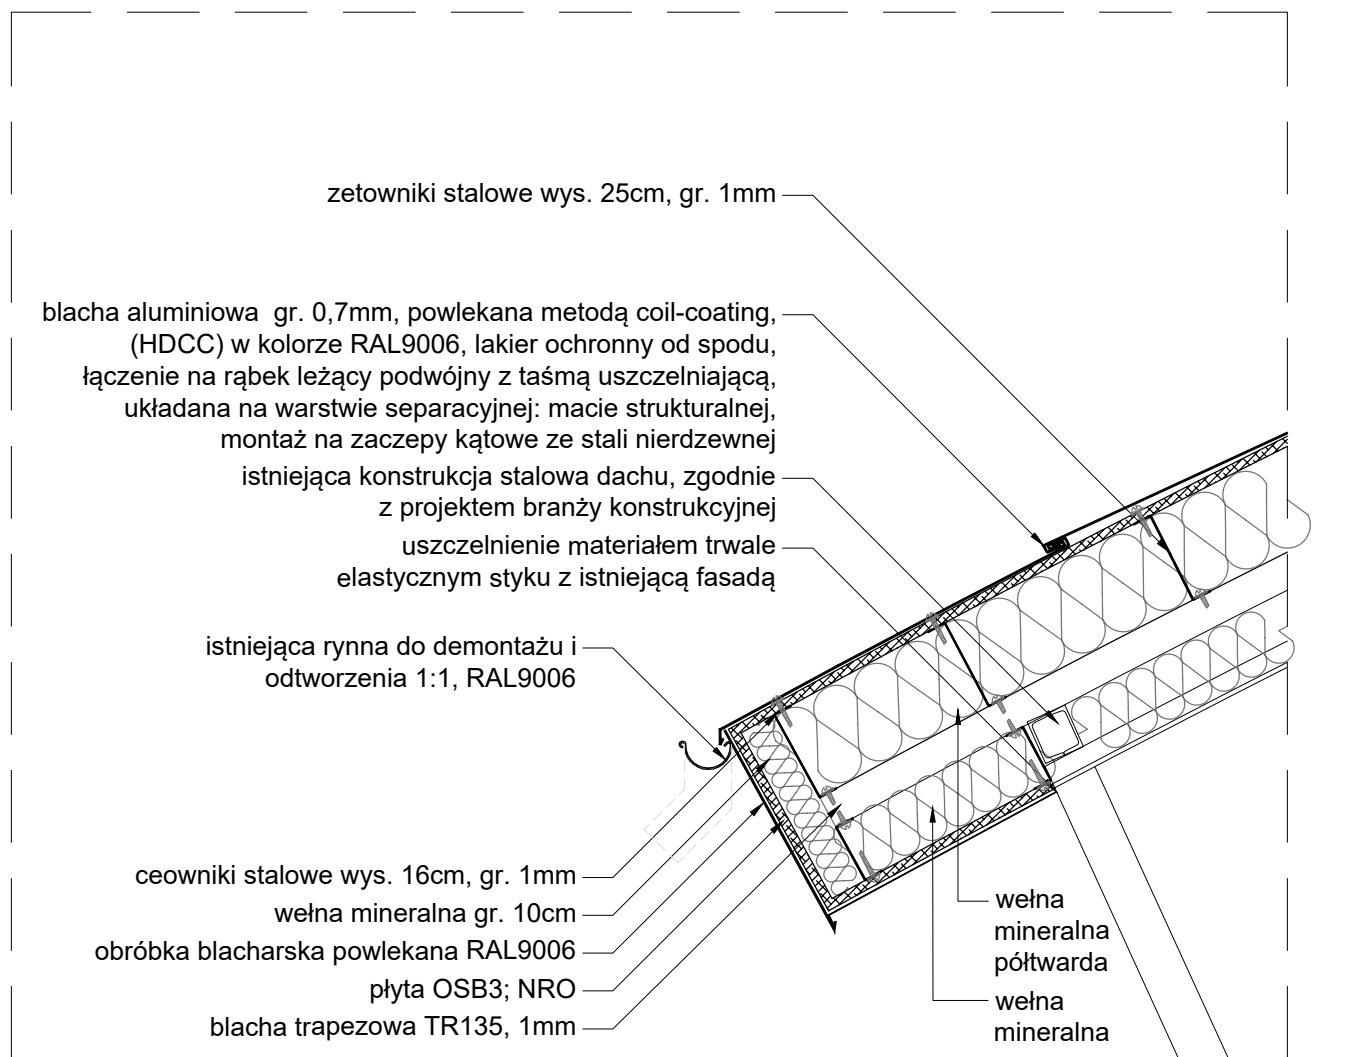

Docieplenie krawędzi okapowej dachu

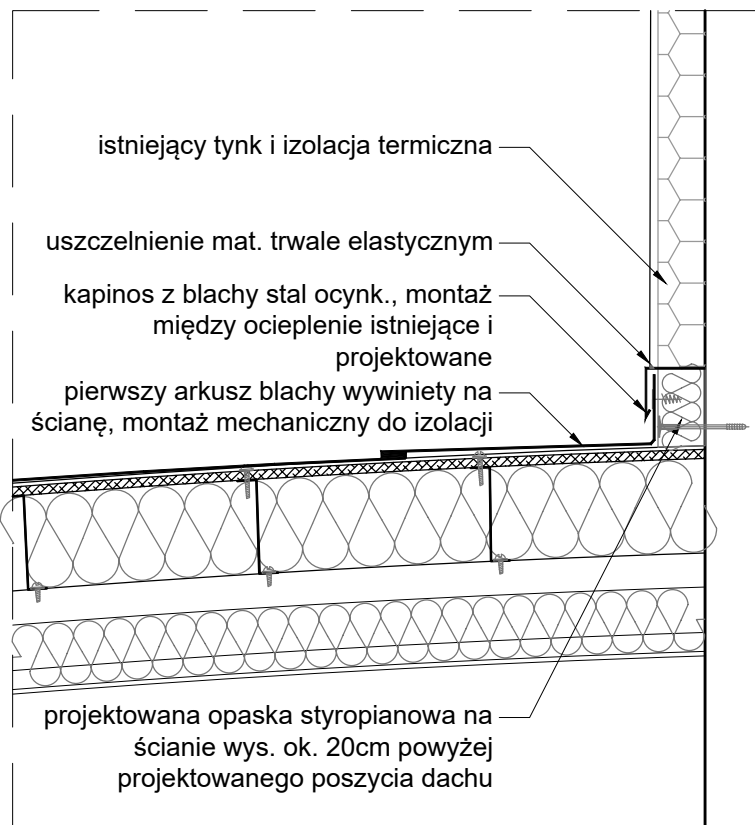

Połączenie dachu ze ścianą z istniejącą izolacją termiczną

uwagi ogólne: 1. Wszystkie wymiary należy sprawdzić na budowie. 2. Wszelkie nieścisłości z projektem należy niezwłocznie zgłosić do projektantów 3. Nie skalować z rysunku		
Główny Projektant dwa domagało wnuk architektki		
Inwestor Uniwersytet Radomski im. Kazimierza Pułaskiego ul. Malczewskiego 29, 26-600 Radom		
Projekt Remont i docieplenie pokrycia dachowego budynku Wydziału Ekonomii i Finansów w Radomiu przy ul. Chrobrego 31		
Lokalizacja Wydział Ekonomii i Finansów ul. Króla Bolesława Chrobrego 31, 26-605 Radom działki nr ewid. 77/12, 98/64, 99/3 obręb 0020 Gołębiów		
Projektant mgr inż. arch. Jacek Wnuk	Nr upr. 1/R-172/LOOIA/10	Podpis
Sprawdzający mgr inż. arch. Małgorzata Domagała - Wnuk	Nr upr. 03/LOOKK/2011	Podpis
Współpraca mgr inż. arch. Miłosz Kazuła		
Branża ARCHITEKTURA	Data 05.2026	
Stadium PROJEKT WYKONAWCZY	Format -	Skala 1:20
Rysunek DETALE DACHU ŁUKOWEGO		
Nr Projektu 2604	Nr Rysunku PW-761	Rewizja
Plik		