



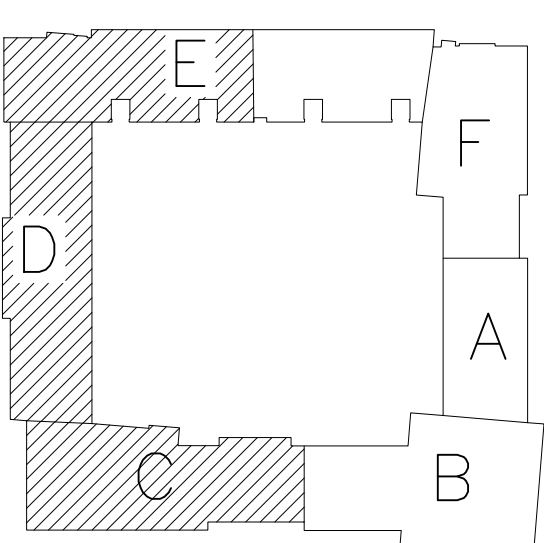

PRZEGRÓDA D3/ istniejąco	
1.	Zachwata trap. IR25 układ. góra-podłaznie dolna poprzecznie.
2.	Konstrukcja słowo
3.	węno mineralno
4.	zobudowo sufitywo gk

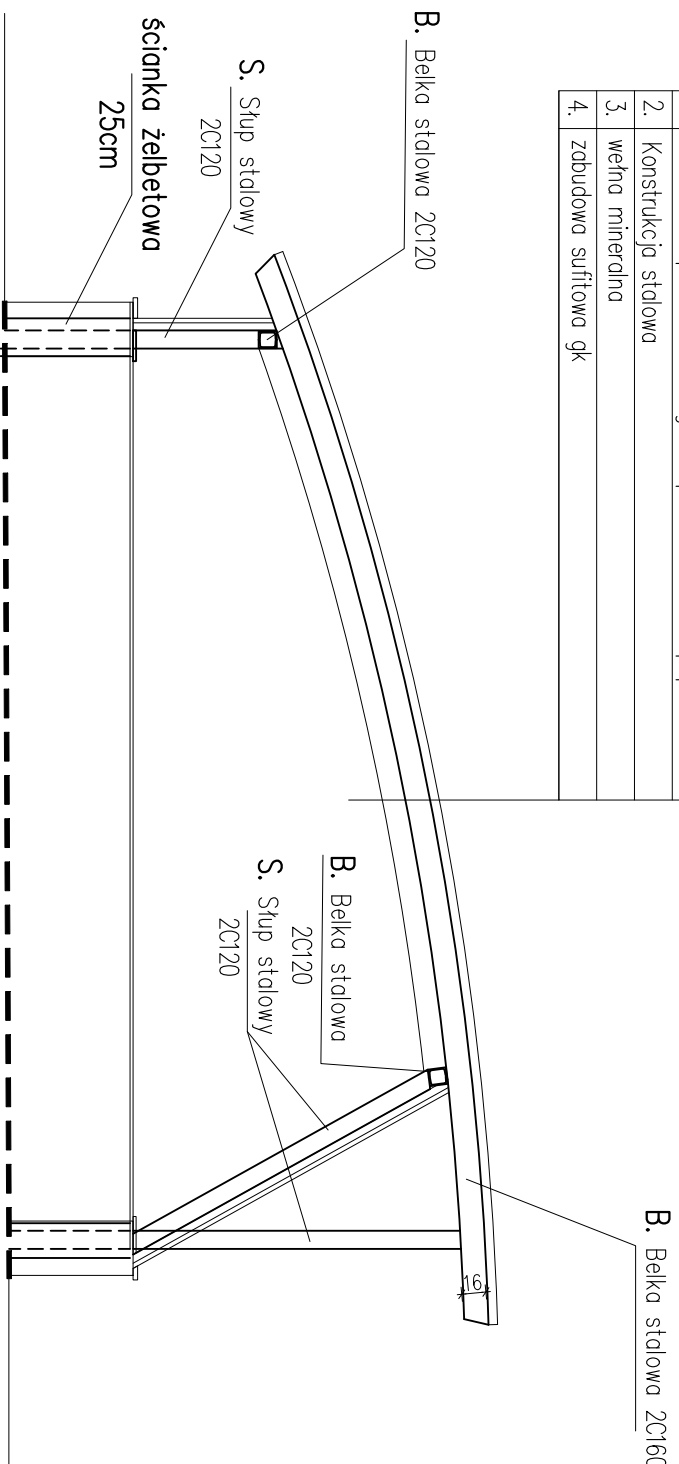

Nierówności podłoża zniwelować podłewką gr.10–20m stosując zaprawę cementową niskoskurczliwą o wysokiej wytrzymałości (klasa R4; min.45MPa)

STAL KONSTRUKCYJNA: S235JR wg. EN 1002
ELEKTRODA: ER 1.46

ZABEZPIECZENIE ANTYPOROZYJNE:

ŚRUBY, PRĘTY GWINTOWANE: kl.8.8(8.8)

UWAGI:

1. Rozdziałować zagłębienie z opisem technicznym konstrukcji, pozostawiając rysunkami konstrukcyjną oraz projekcjami brzoziowymi.
2. Wymiarować na rysunkach montażowych podano w cm.
3. Parametry materiałów konstrukcyjnych zgodnie z zamieszczoną informacją w tabeli.
4. Rzędną elementów konstrukcji podano w odniesieniu do poziomu $\pm 0,00$ projektowanego budynku.

dwa
domagało wnuł architektki

domagało wnuł archit
ul. Jarosławska 16 | 53-524 Łódź
tel. 42 23 66 313 | info@dwarchitek

Uniwersytet Radomski im. Kazimierza Pułaskiego
ul. Jacca Małczewskiego 29 26-600 Radom

Projekt

Remont i docieplenie pokrycia dachowego budynku
Wydziału Ekonomii i Finansów
w Radomiu przy ul. Chłobrego 31

[illegible]