


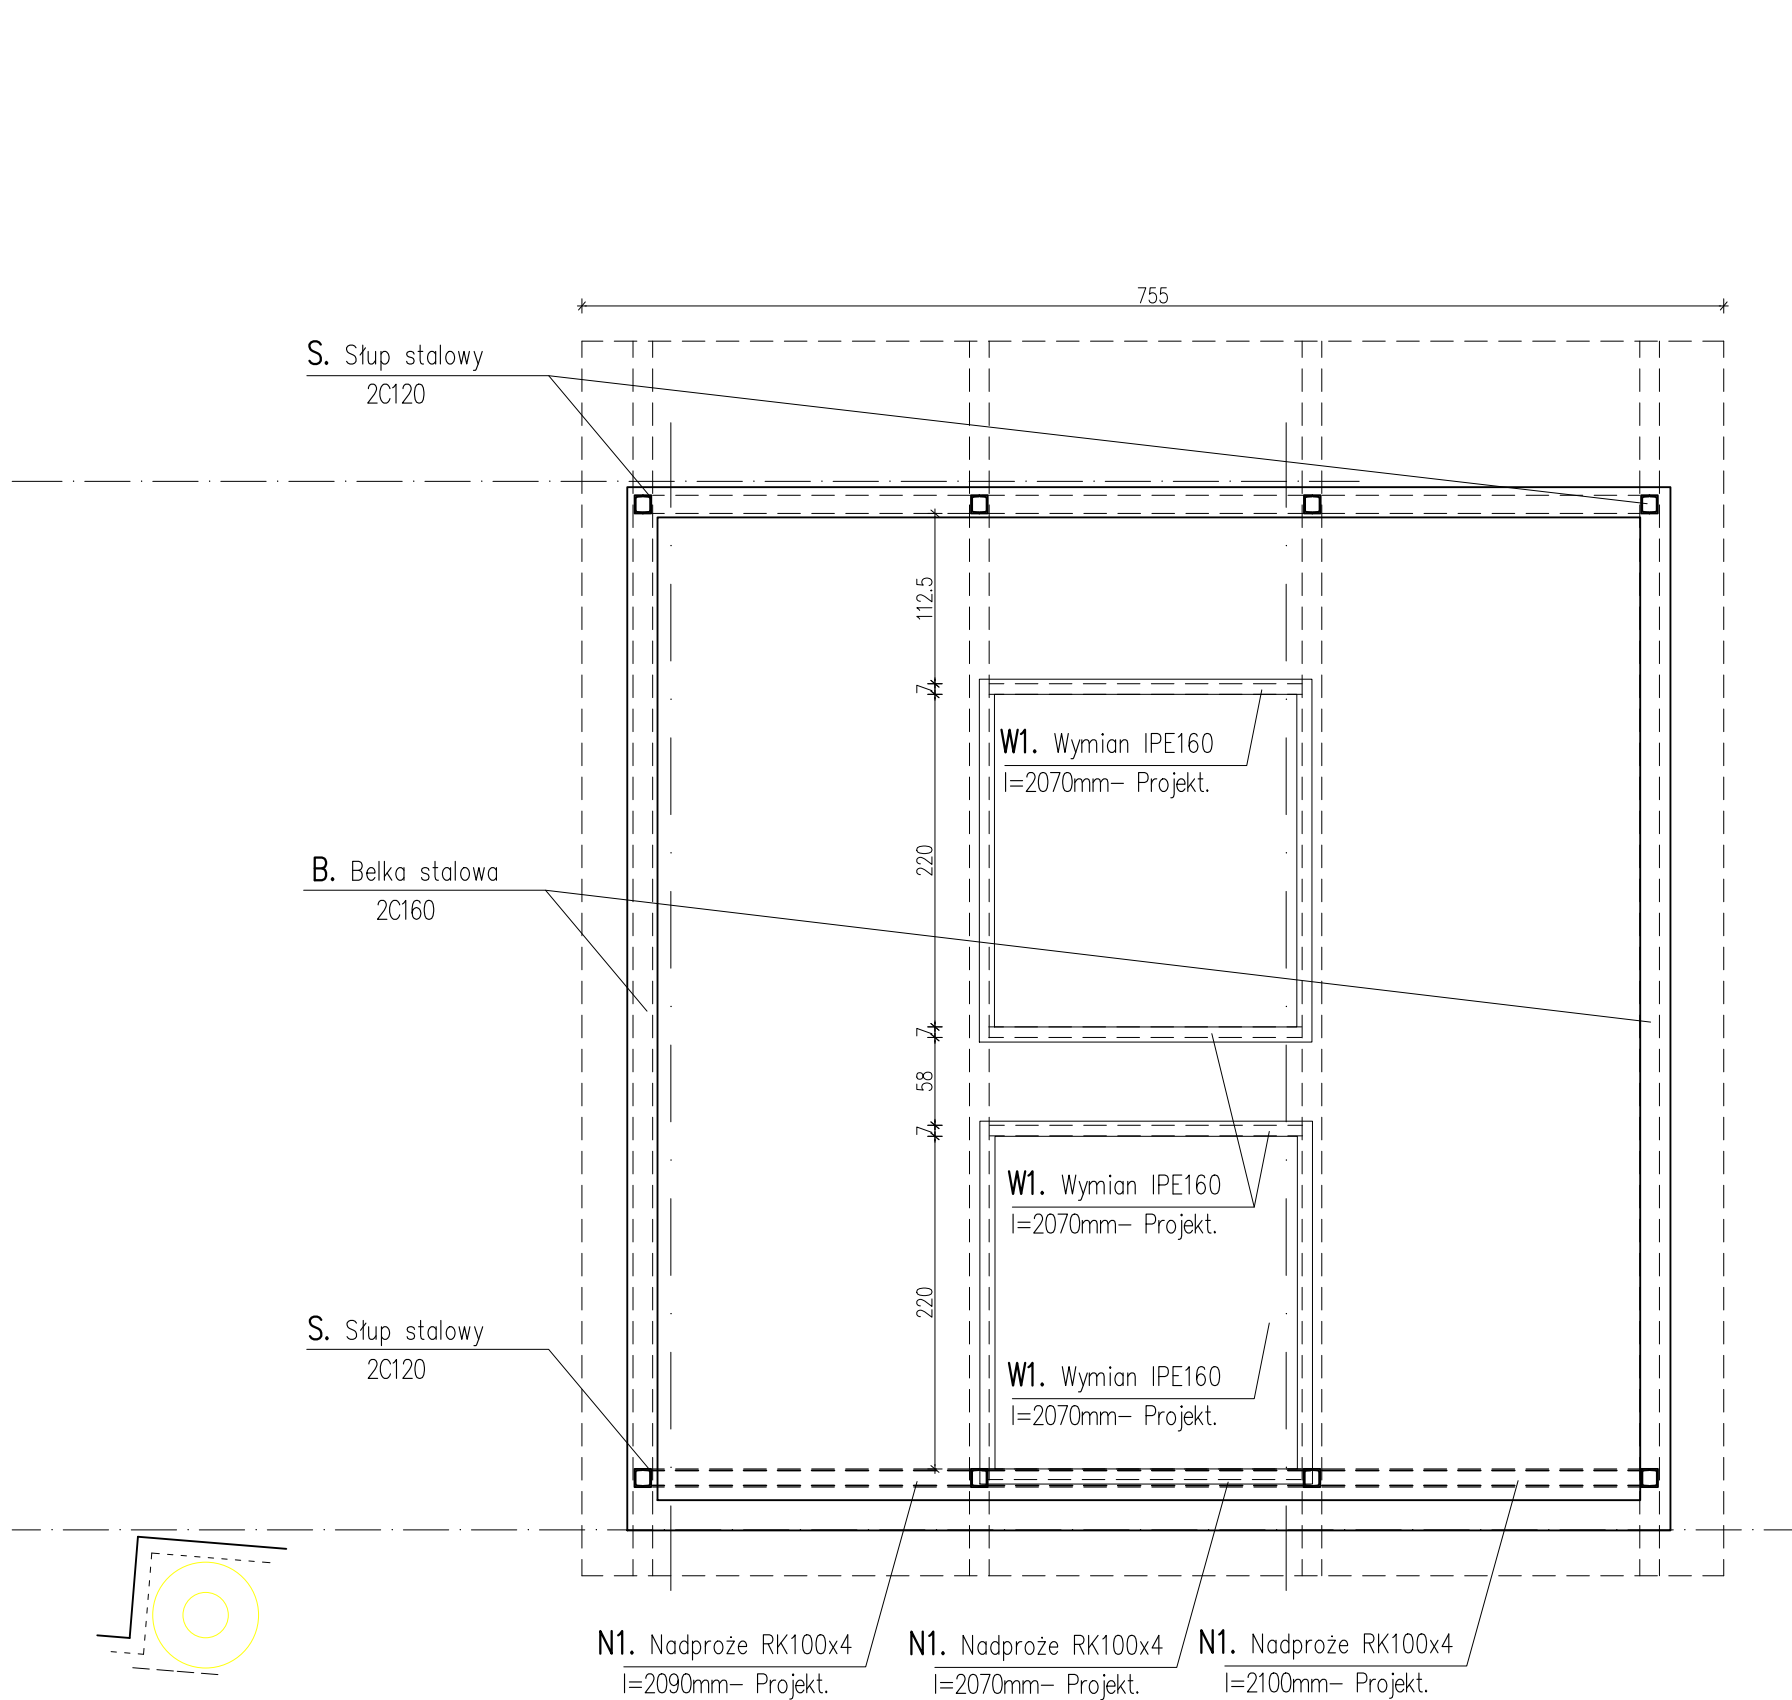


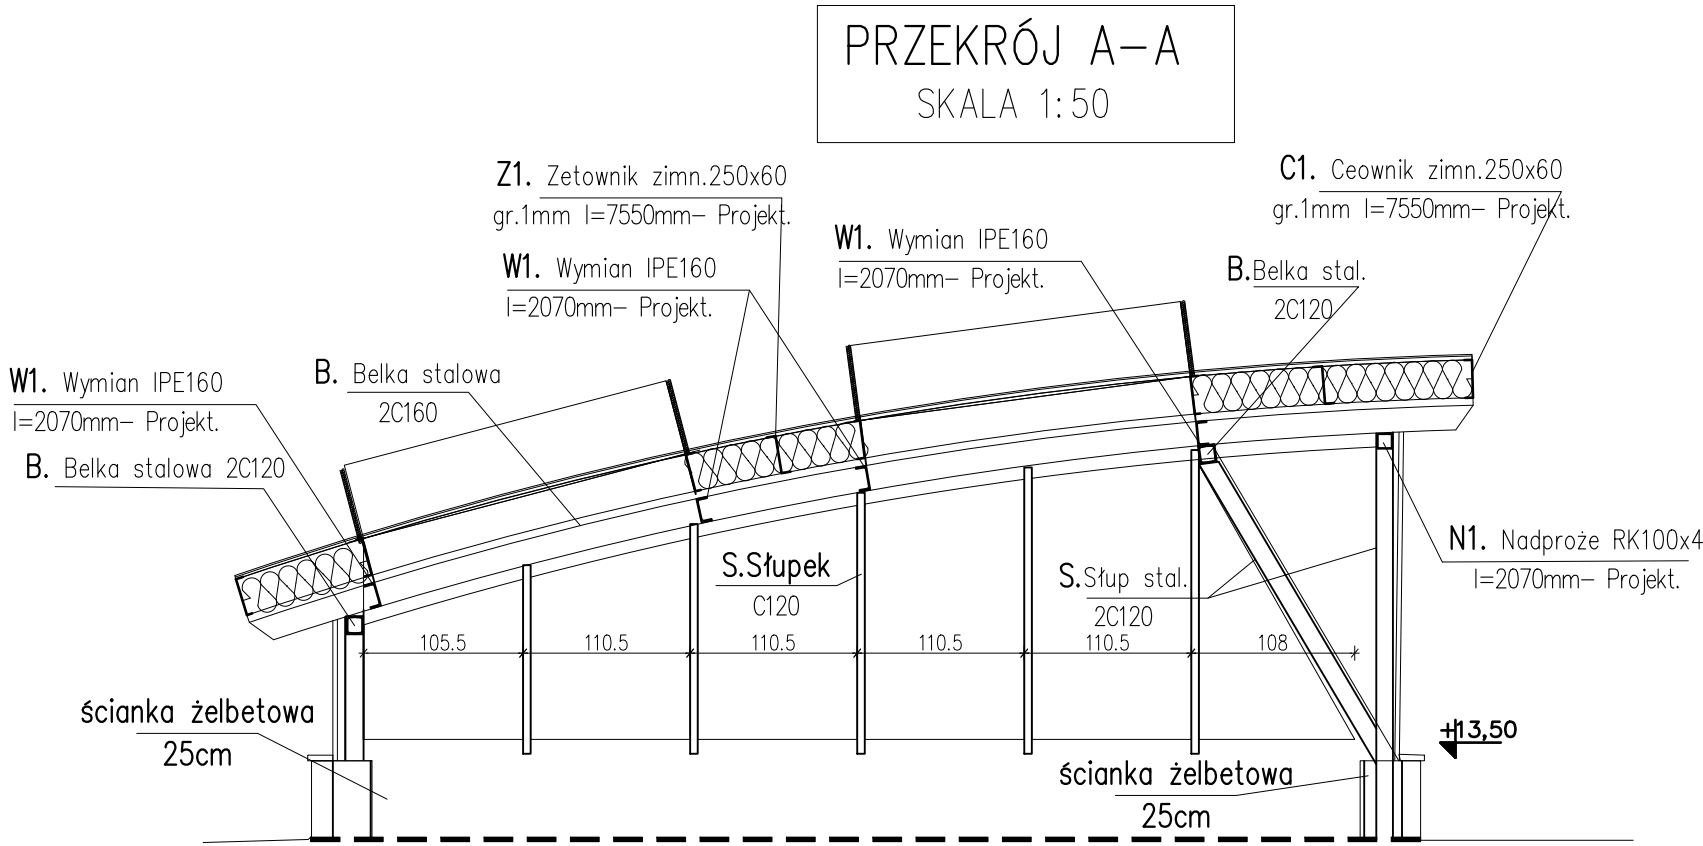

PRZEGRODA D3/ projekt	
1.	2xpapa termozgrzewalna
2.	Płyta OSB3 gr. 12mm
3.	Wełna mineralna półtwarda 25cm
3.	Zetowniki zinożęte z blachy 1mm/250x60/ co 65cm
4.	Blacha trap.TR50 gr 1mm
5.	Zabudowa sufitowa gk 12,5mm na ruszcie stalowym

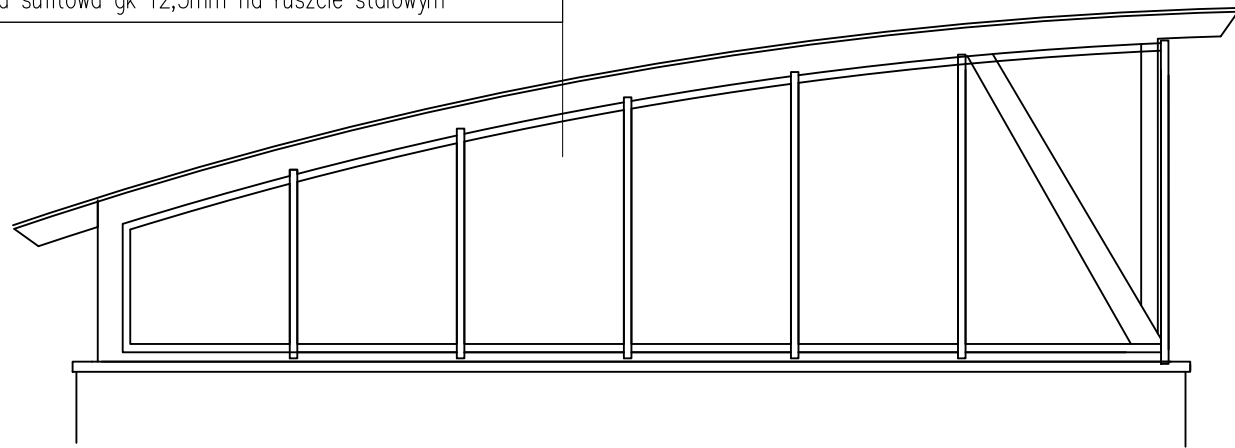

DODATKOWA KONSTRUKCJA ŚWIETLIKA NAD DRUGIM PIĘTREM
SEGMENT B RYSUNEK MONTAŻOWY
SKALA 1:50

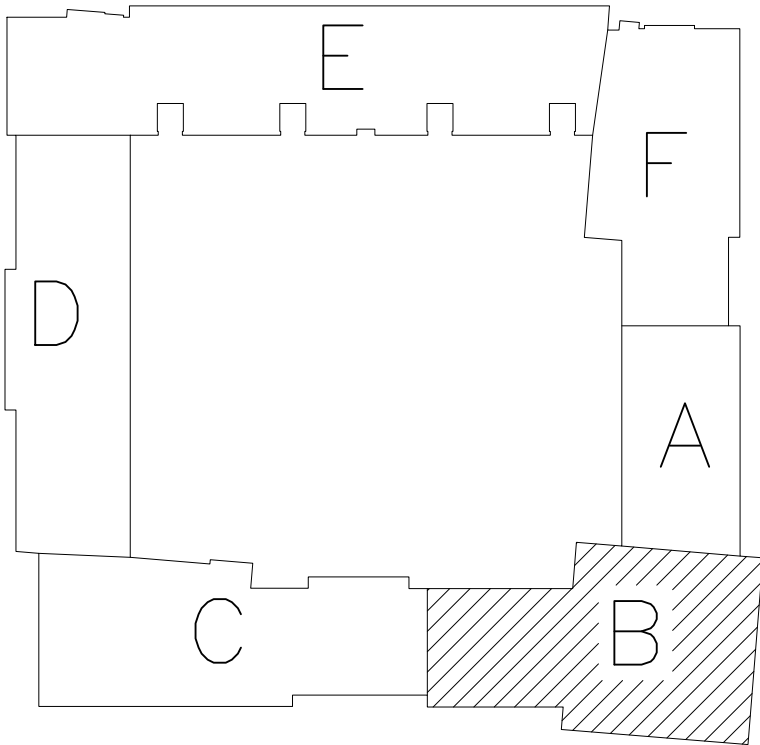

Nierówności podłoża zniwelować podłewką gr.10–20mm stosując zaprawę cementową niskoskurczliwą o wysokiej wytrzymałości (klasa R4; min.45MPa)

STAŁ KONSTRUKCYJNA: S235JR wg. EN 10025
ELEKTORDA: ER 1.46
ZABEZPIECZENIE ANTYKOROZYJNE:
– malowanie zabezpieczające: gr. powłoki 100µm
– stopień przygotowania powierzchni: Sa2 1/2.
– kategoria korozyjności: C3
ŚRUBY, PRĘTY GWINTOWANE: kl.8.8(8)

UWAGI:
1. Rozpatrywać łącznie z opisem technicznym konstrukcji, pozostałymi rysunkami konstrukcji oraz projektami branżowymi.
2. Wymiary na rysunkach montażowych podano w cm.
3. Parametry materiałów konstrukcyjnych zgodnie z zamieszczonymi informacjami w tabeli.
4. Rzędne elementów konstrukcji podano w odniesieniu do poziomu ±0,00 projektowanego budynku.

dwa domagało wnuk architekci		domagało wnuk architekci ul. Jarosławska 16 93-524 Łódź tel. 42 23 66 313 info@dwarchitekci.pl	
Inwestor Uniwersytet Radomski im. Kazimierza Pułaskiego ul. Jacka Malczewskiego 29 26-600 Radom			
Projekt Remont i docieplenie pokrycia dachowego budynku Wydziału Ekonomii i Finansów w Radomiu przy ul. Chrobrego 31			
Lokalizacja Wydział Ekonomii i Finansów ul. Króla Bolesława Chrobrego 31, 26-605 Radom działki nr ewid. 77/12, 98/64, 99/3 obręb 0020 Gołębiów			
Projektant mgr inż. Sławomir Jagiełło		Nr upr. 274/86/WŁ	Podpis 
Sprawdzający mgr inż. Michał Bienkowski		Nr upr. LOD/0298/POOK/05	Podpis 
Współpraca mgr inż. Łukasz Boczkowski			
Branża KONSTRUKCJA		Data 05.2026	
Stadium PROJEKT TECHNICZNO-WYKONAWCZY		Format A2	Skala 1:50
Rysunek Dodatkowa konstrukcja świetlika pod kłapy dymowe seg.B			
Nr Projektu 2604	Nr Rysunku KP-R.2		Rewizja
Plik			