

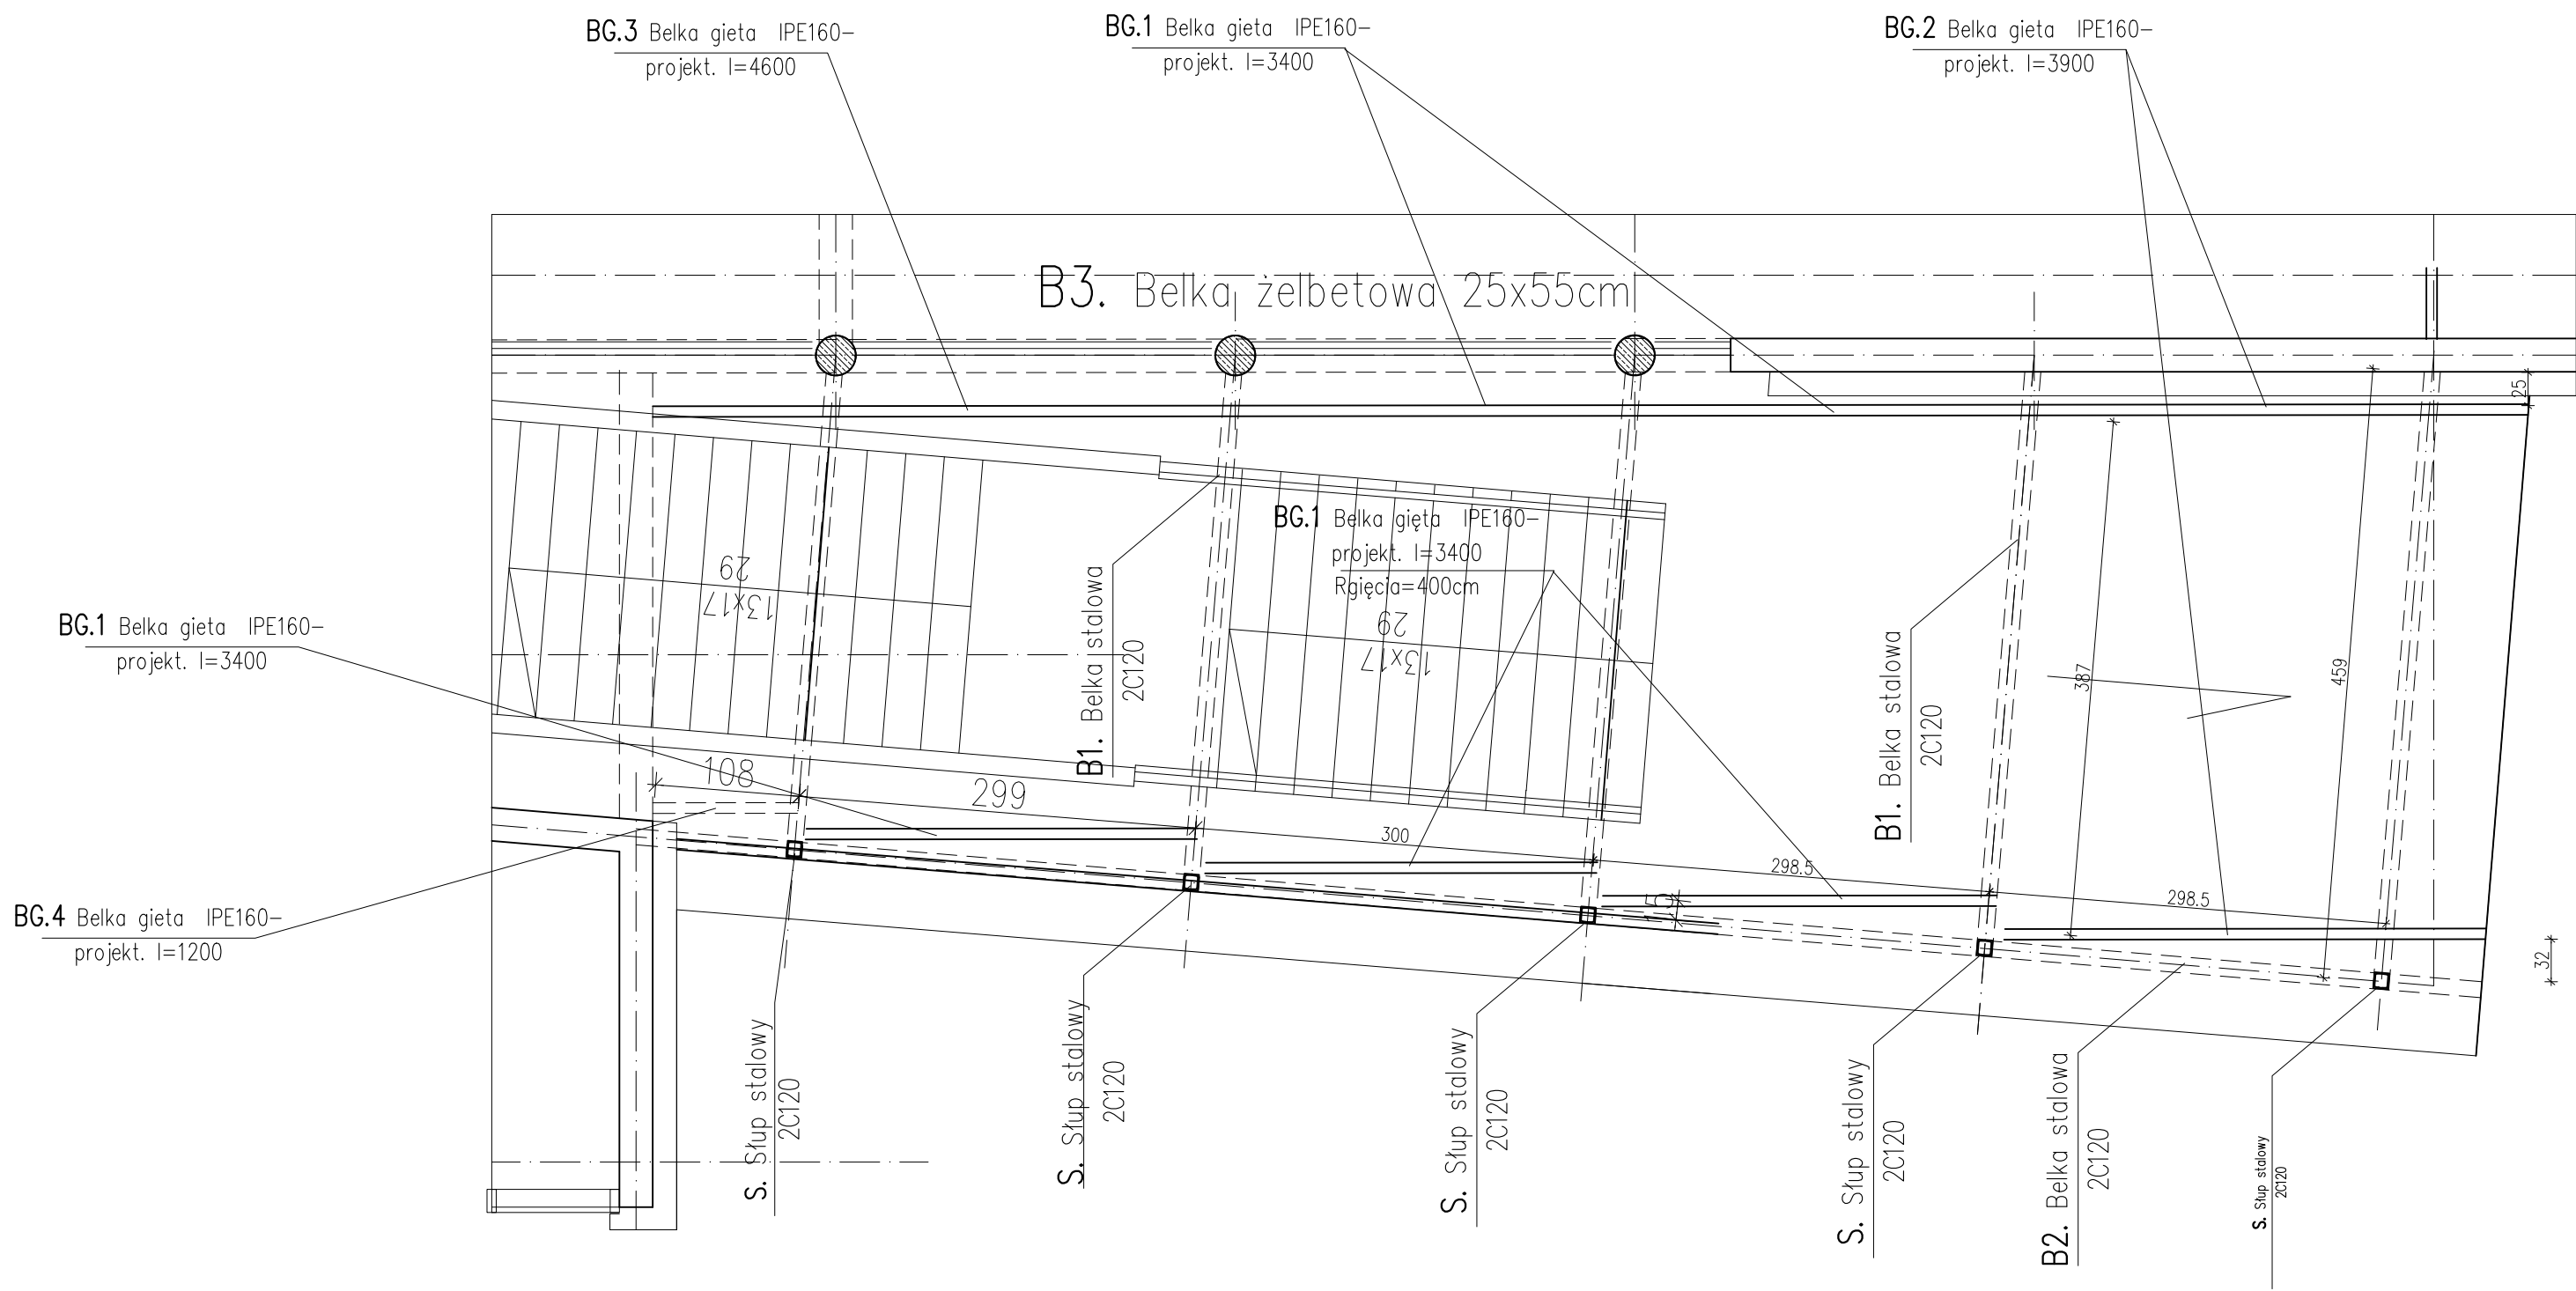


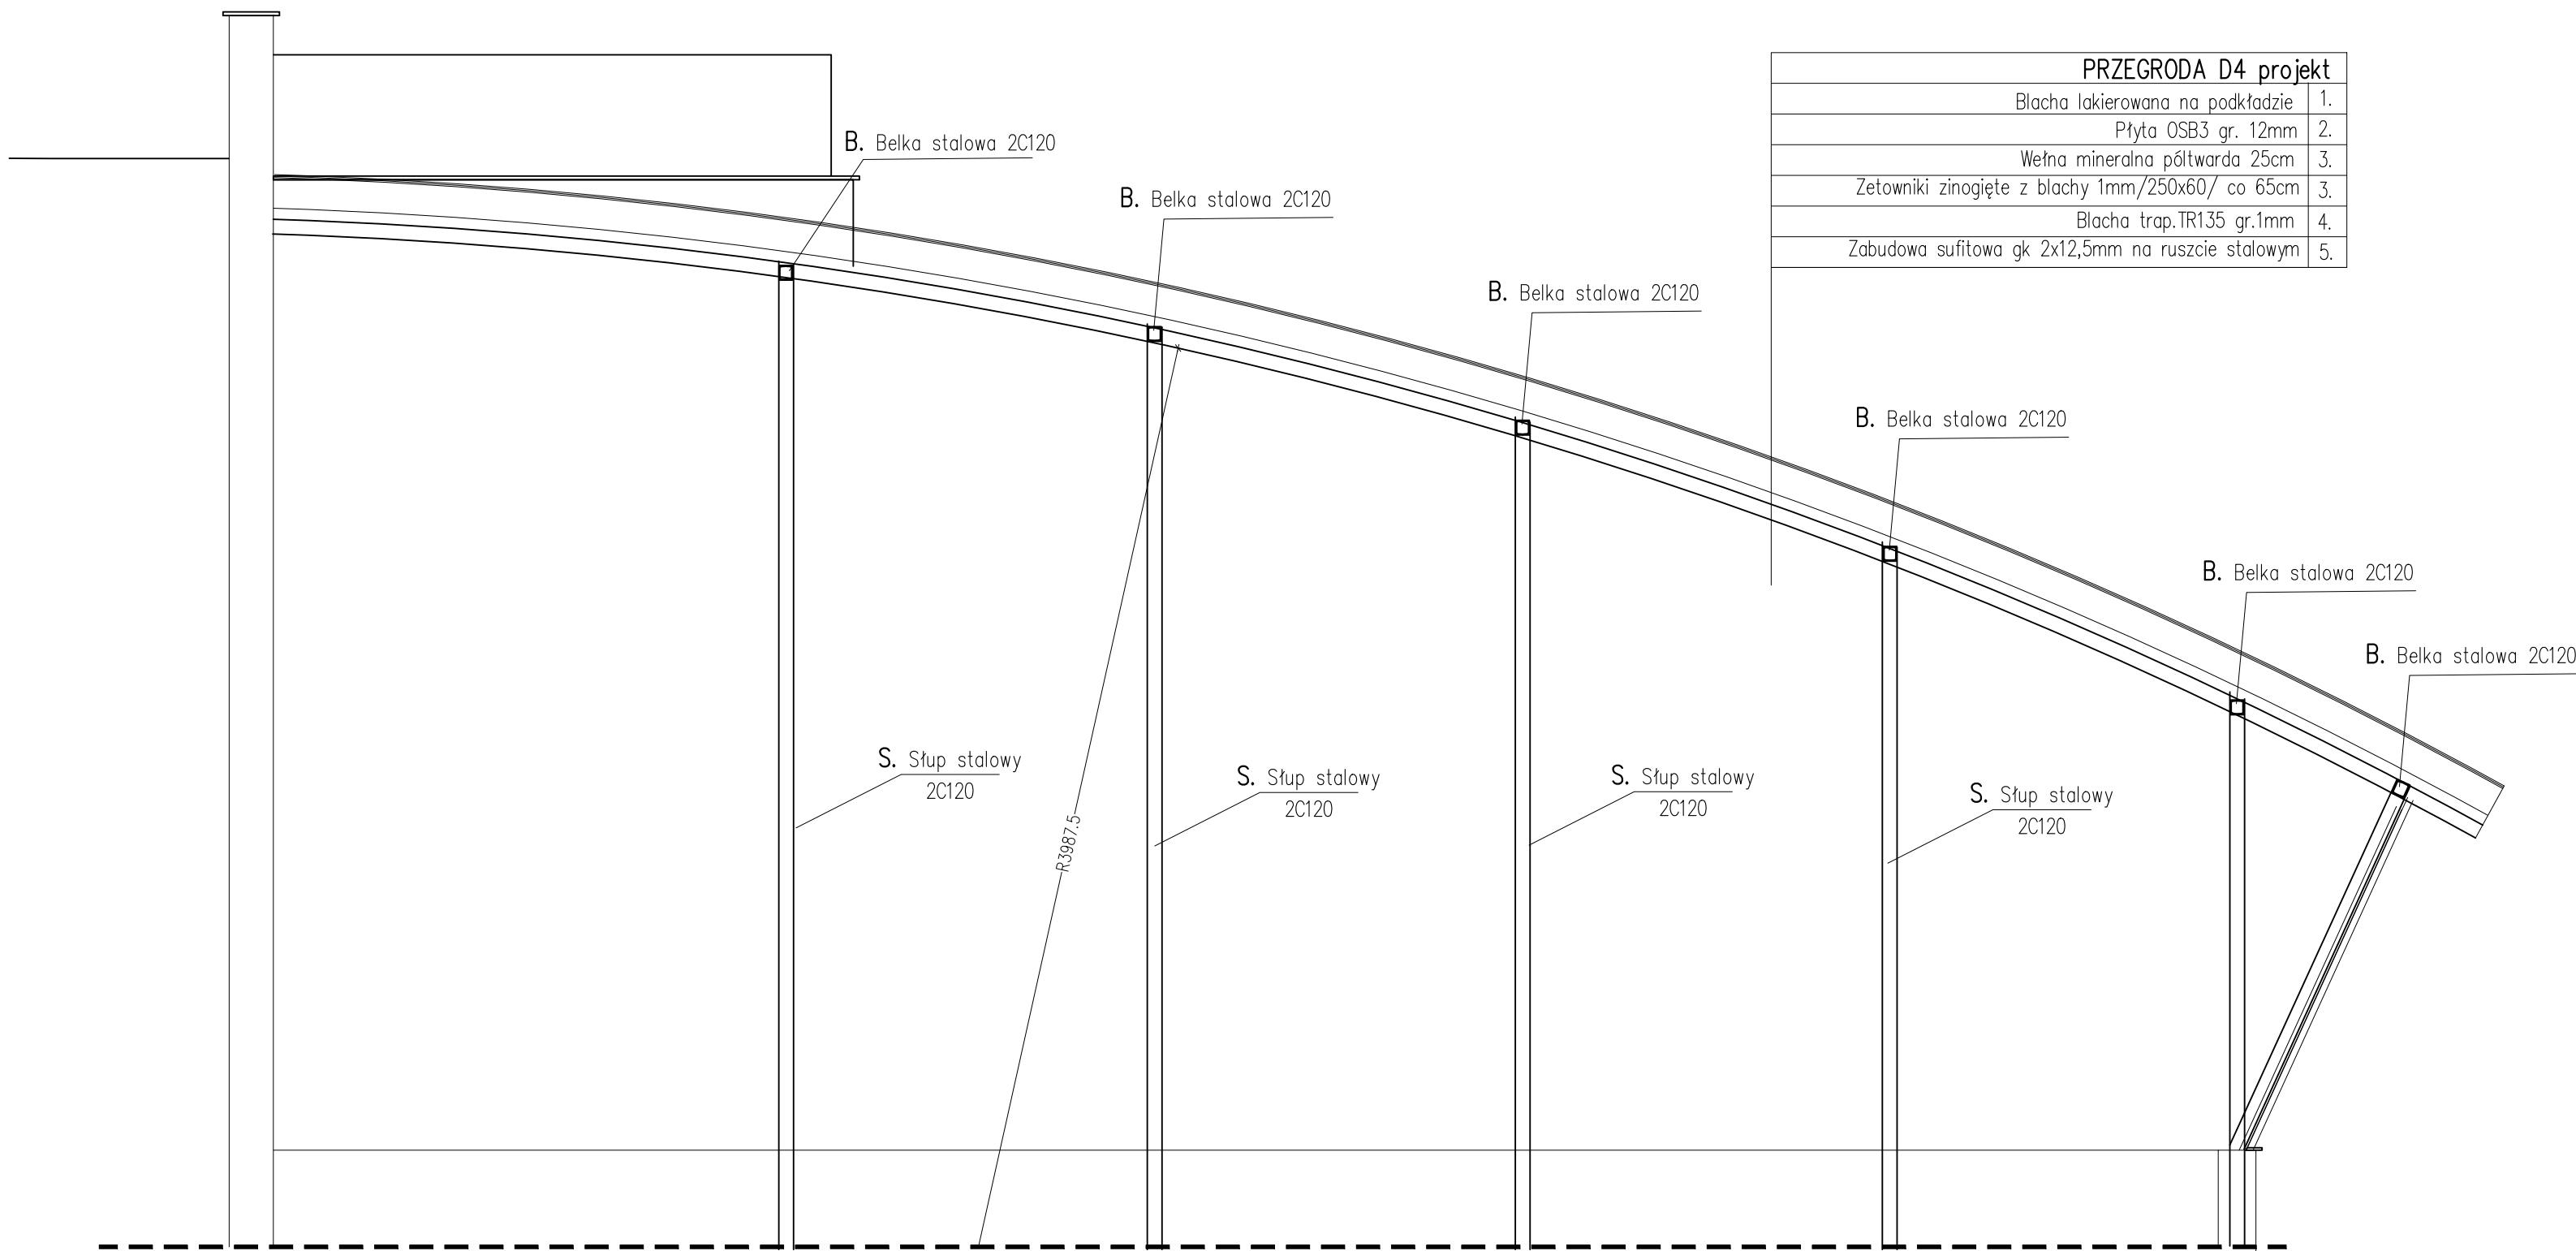

DODATKOWA KONSTRUKCJA KLATKI SCHODOWEJ ZEWNĘTRZNEJ SEGMENT F
RYSUNEK MONTAŻOWY
SKALA 1:50

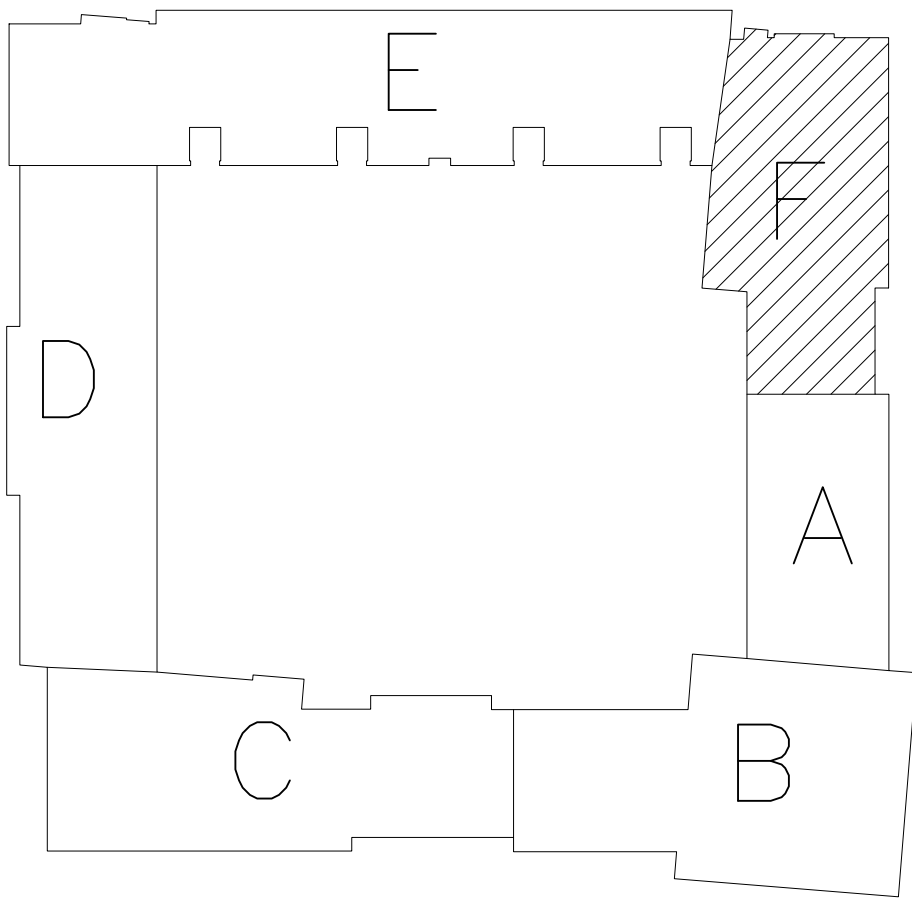

PRZEGRODA D4 projekt	
1.	Blacha lakierowana na podkładzie
2.	Płyta OSB3 gr. 12mm
3.	Włna mineralna półtwarda 25cm
3.	Zetowniki zinożięte z blachy 1mm/250x60/ co 65cm
4.	Blacha trap.TR135 gr.1mm
5.	Zabudowa sufitowa gk 2x12,5mm na ruszcie stalowym

STAL KONSTRUKCYJNA: S235JR wg. EN 10025
ELEKTORDA: ER 1.46
ZABEZPIECZENIE ANTYKOROZYJNE:
- malowale zabezpieczajace: gr. powloki 70µm
- stopien przygotowania powierzchni: Sa2 1/2.
- kategoria korozyjności: C3
ŚRUBY, PRĘTY GWINTOWANE: kl.8.8(8)

UWAGI:
1. Rozpatrywać łącznie z opisem technicznym konstrukcji, pozostałymi rysunkami konstrukcji oraz projektami branżowymi.
2. Wymiary na rysunkach montażowych podano w cm.
3. Parametry materiałów konstrukcyjnych zgodnie z zamieszczonymi informacjami w tabeli.
4. Różne elementy konstrukcji podano w odniesieniu do poziomu ±0,00 projektowanego budynku.

dwa domagało wnuk architektki
ul. Jarosława 16 | 93-524 Łódź
tel. 42 23 66 313 | info@dwaarchitektki.pl

Investor
Uniwersytet Radomski im. Kazimierza Pułaskiego
ul. Jacka Malczewskiego 29 26-600 Radom

Projekt
Remont i docieplenie pokrycia dachowego budynku
Wydziału Ekonomii i Finansów
w Radomiu przy ul. Chrobrego 31

Lokalizacja
Wydział Ekonomii i Finansów
ul. Króla Bolesława Chrobrego 31, 26-605 Radom
działki nr ewid. 77/12, 98/64, 99/3 obręb 0020 Golebów

Projektant mgr inż. Sławomir Jagiello	Nr upr. 274/86/WL	Podpis Xy
Sprawdzający mgr inż. Michał Biełkowski	Nr upr. LOD/0298/POOK/05	Podpis P. and

Współpraca
mgr inż. Łukasz Boczkowski

Branża KONSTRUKCJA	Data 05.2026
-----------------------	-----------------

Stadium PROJEKT TECHNICZNO-WYKONAWCZY	Format A2	Skala 1:50
--	--------------	---------------

Rysunek
Dodatkowa konstrukcja klatki schodowej seg.F

Nr Projektu 2604	Nr Rysunku KP-R.5	Rewizja
---------------------	----------------------	---------

Plik