


Przekrój A-A

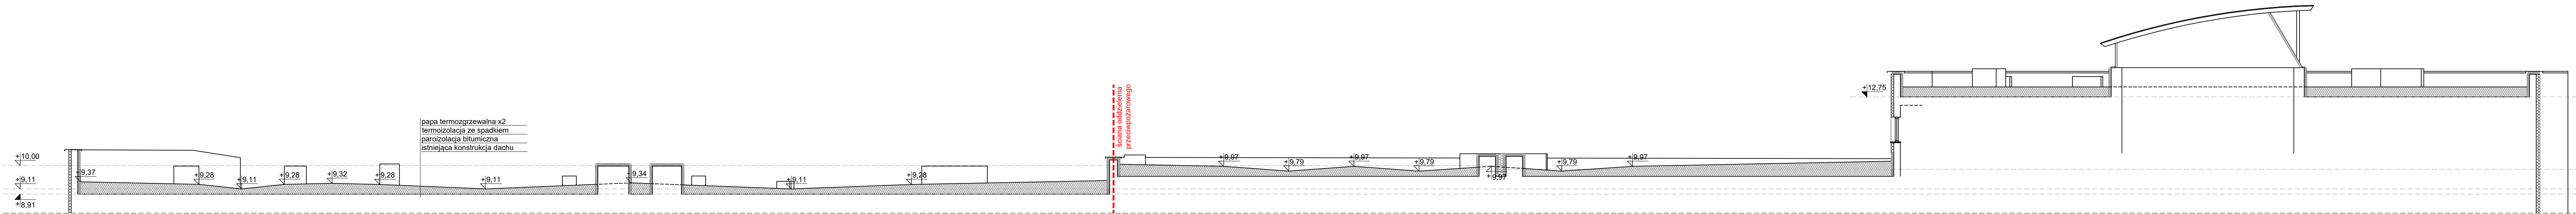

Przekrój B-B

OZNACZENIA

- Izolacja termiczna istniejąca
- Izolacja termiczna projektowana - styropian
- Izolacja termiczna projektowana - wełna
- Izolacja termiczna projektowana pozioma ze spadkiem
- Istniejące rzędne wysokościowe konstrukcji
- Projektowane rzędne wysokościowe warstwy wykończeniowej
- Ściana oddzielenia przeciwpożarowego

uwagi ogólne:			
1. Wszystkie wymiary należy sprawdzić na budowie.			
2. Wszelkie niedługości z projektem należy niezwłocznie zgłosić do projektanta.			
3. Nie skalować z rysunku.			
Główny Projektant		domagało wnuk architektki	
dwa domagało wnuk architektki		ul. Jarosławska 16 26-604 Radom tel. 42 23 68 313 info@domagalo.pl	
Inwestor			
Uniwersytet Radomski im. Kazimierza Pułaskiego ul. Małczewskiego 29, 26-600 Radom			
Projekt			
Remont i docieplenie pokrycia dachowego budynku Wydziału Ekonomii i Finansów w Radomiu przy ul. Chrobrego 31			
Lokalizacja			
Wydział Ekonomii i Finansów ul. Króla Bolesława Chrobrego 31, 26-605 Radom działki nr ewid. 77/12, 98/64, 99/3 obręb 0020 Golembów			
Projektant mgr inż. arch. Jacek Wnuk	Nr upr. 1/IR-172/LOOIA/10	Podpis 	
Sprawdzający mgr inż. arch. Małgorzata Domagała - Wnuk	Nr upr. 03/LOOKK/2011	Podpis 	
Współpraca mgr inż. arch. Miłosz Kazuła			
Branch ARCHITEKTURA	Date 04.2028	Format	Skala 1:100
Stadium ZGŁOSZENIE ROBÓT BUDOWLANYCH			
Rysunek			
PRZEMÓW A-A			
Nr Projektu 2604	Nr Rysunku ZRB-301	Rewizja	
Plik			