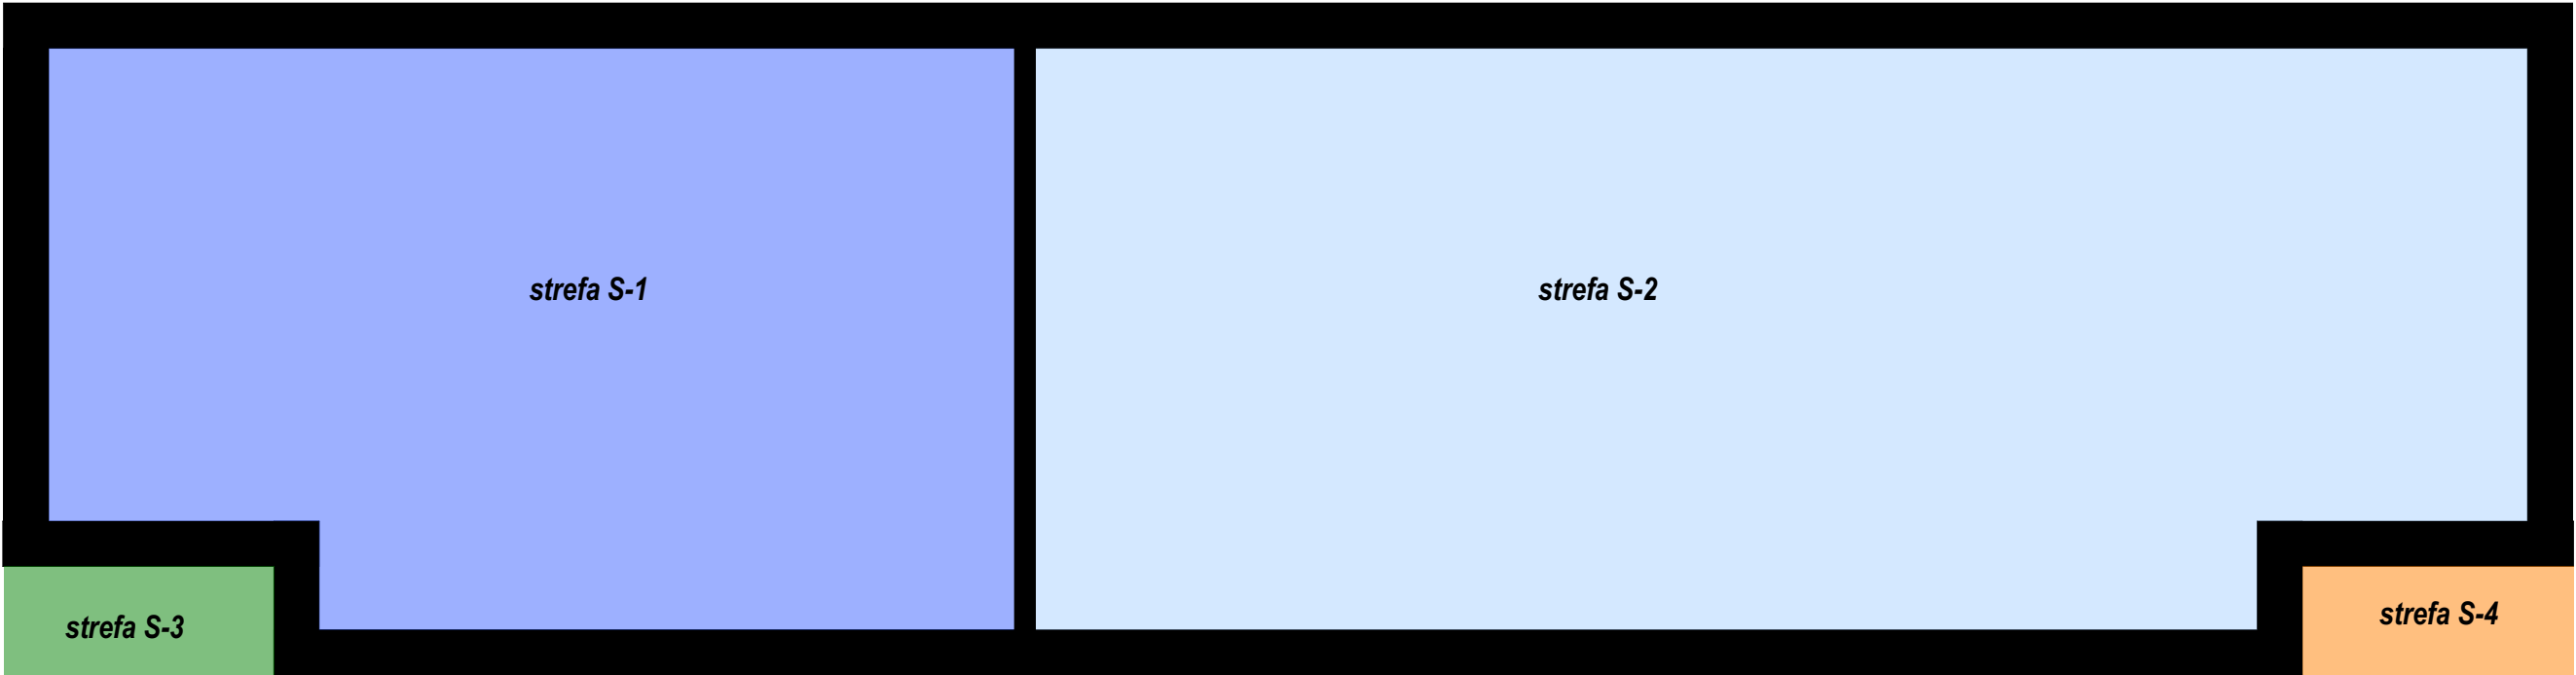
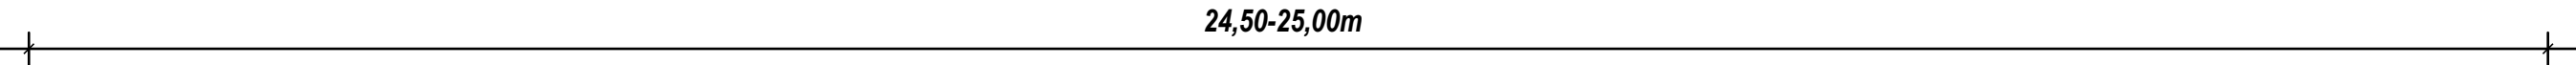


Strefa S-1 - toalety: męskie, damskie, dla osób niepełnosprawnych
1. WC męskie
min. 6 ustępów i pisuarów oraz umywalek
2. WC damskie
min. 6 ustępów oraz umywalek
3. WC dla osoby niepełnosprawnej
min. 1 ustęp z umywalką przystosowane dla osób niepełnosprawnych

Strefa S-2 - natryski: męskie i damskie
1. Natryski męskie przystosowane dla osób niepełnosprawnych
min. 3 kabiny natryskowe oraz 3 umywalki
2. Natryski damskie przystosowane dla osób niepełnosprawnych
min. 3 kabiny natryskowe oraz 3 umywalki
3. Przebieralnie min 3 szt

Strefa S-3 - natryski zewnętrzne
min. 3 otwarte natryski zewnętrzne

Strefa S-4 - umywalki zewnętrzne
min. 3 umywalki zewnętrzne z niskim montażem

MARDOM

46–203 Kluczbork
ul. Byczyńska 27
www.mardom–projektowanie.pl

Temat opracowania:

Budowa i rozbudowa ośrodka wypoczynkowego
w Kościerzycach w zakresie rewitalizacji na
obszarach innych niż miejskie

Adres inwestycji:

49-314 Kościerzycy, gmina Lubsza
dz. nr 741/1, 741/2, 742/13, Obręb 0509 Kościerzycy;
jedn. ewidencyjna 160105_2 Lubsza

Autor:

mgr inż. arch.
MARCIN FIUTAK
nr upr. 07/opokk/2009

Podpis:

Branża: Skala: Data: Nr rysunku:

ARCHITEKTONICZNA 1:100 10.2024 A5

Tytuł rysunku:

SANITARIAT- RZUT 1

Budynek sanitarny
- Budynek parterowy niepodpiwniczony wyposażony we wszystkie niezbędne media m.in: elektryka, C.W.U, C.O, kanalizacja sanitarna
- Powierzchnia użytkowa: 110m2 - 130m2

**Budynek na etapie projektowym uzgodnić z
rzeczoznawcą p.poż oraz rzeczoznawcą higieniczno-sanitarnym**