


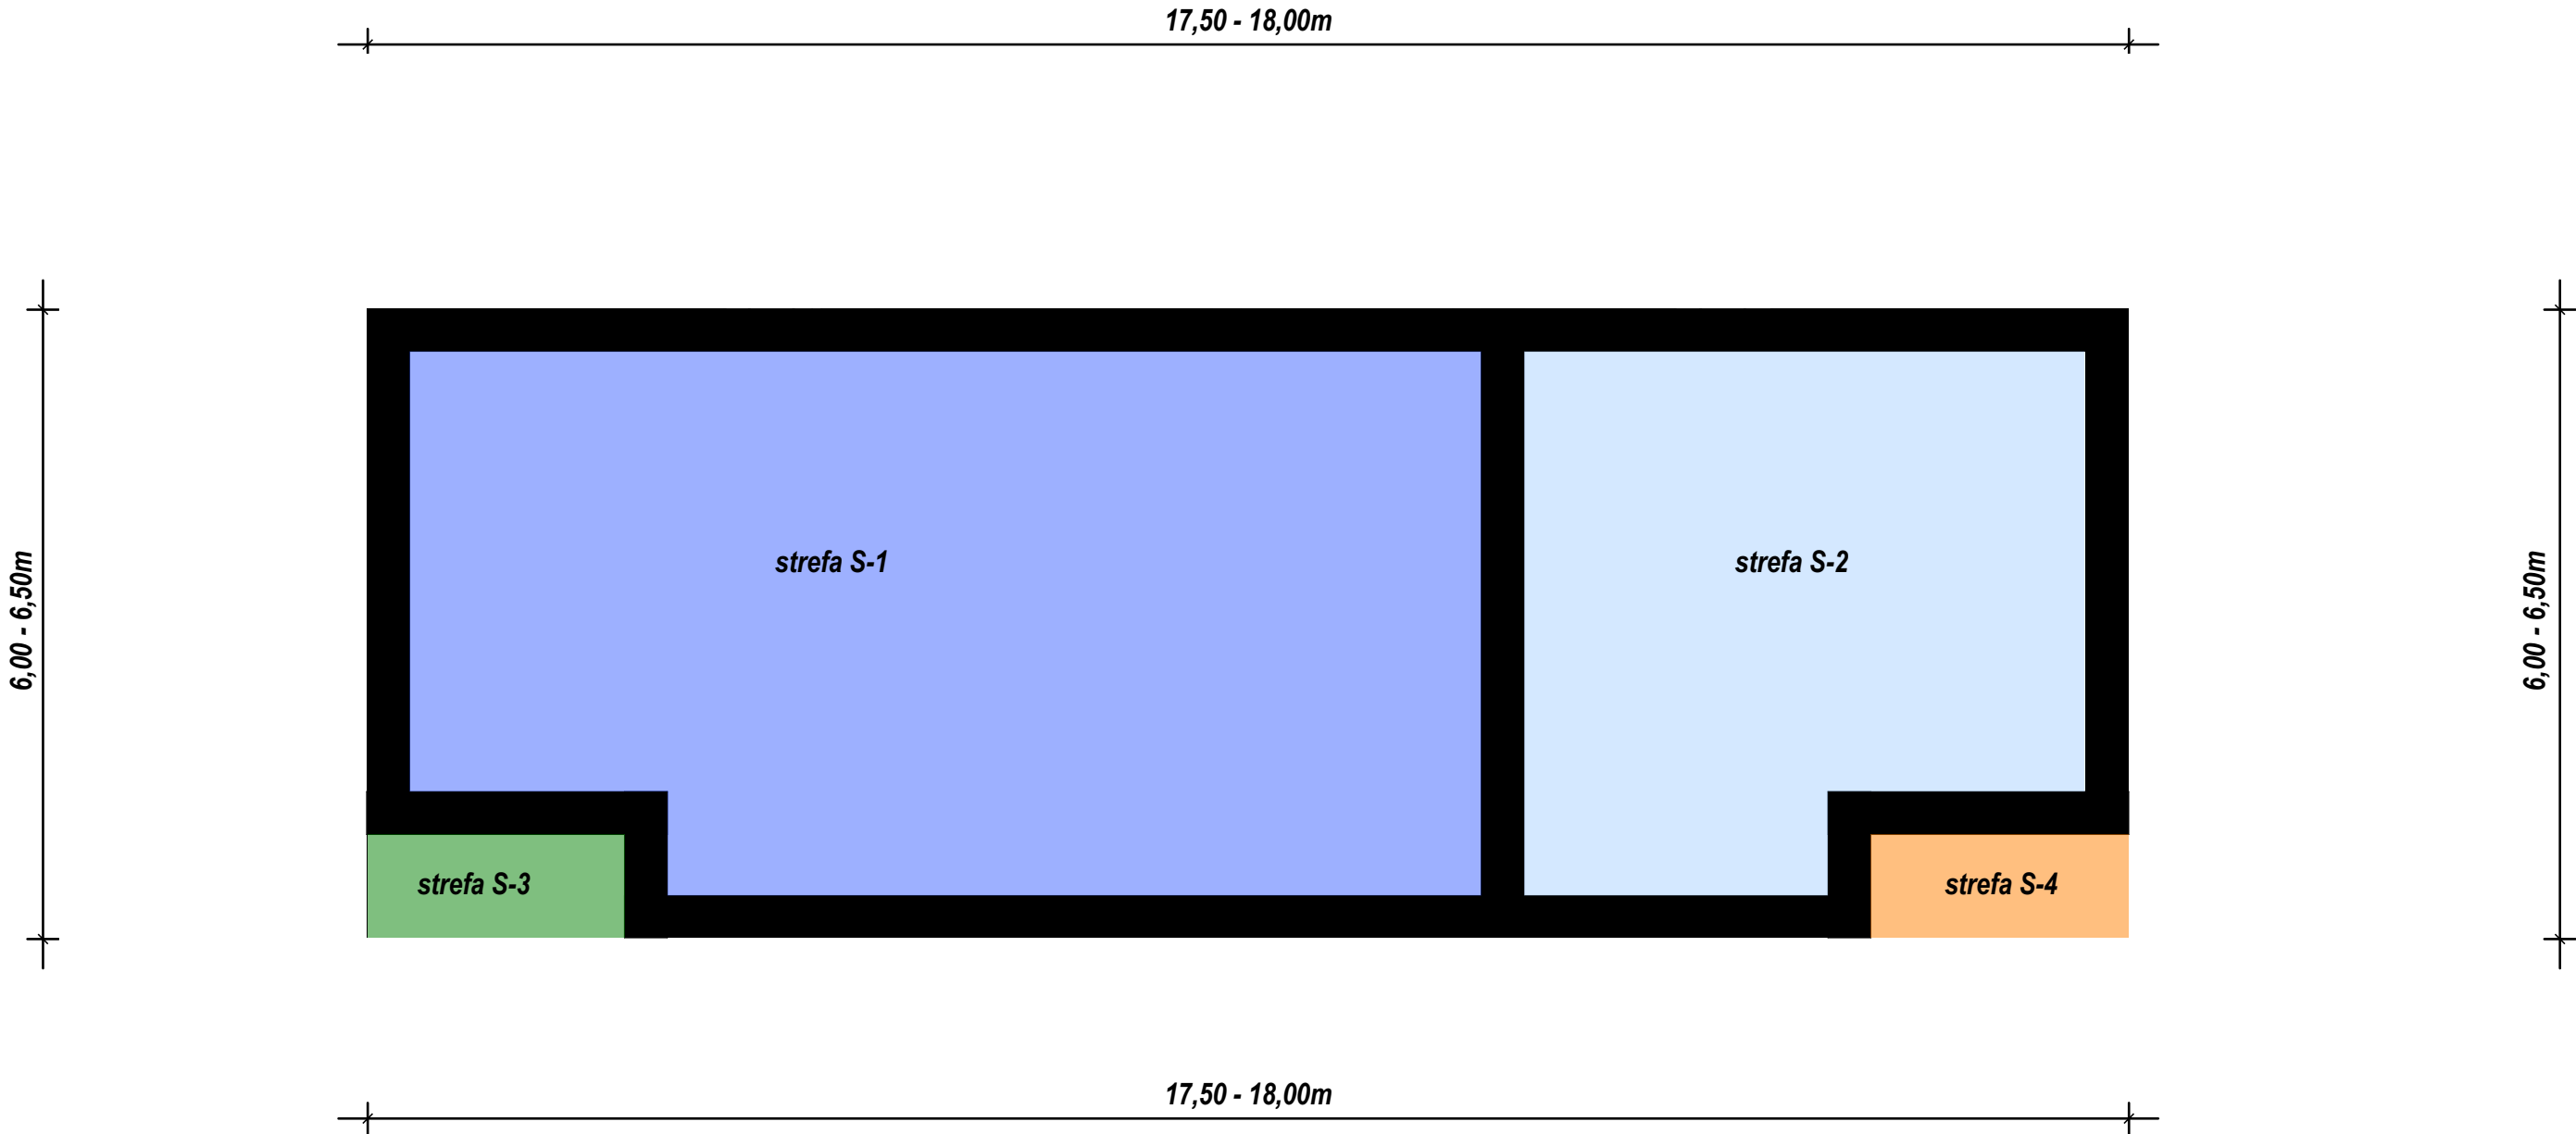

Budynek sanitarny

- Budynek parterowy niepodpiwniczony wyposażony we wszystkie niezbędne media m.in: elektryka, C.W.U, C.O, kanalizacja sanitarna
- Powierzchnia użytkowa: 95m2 - 110m2

Budynek na etapie projektowym uzgodnić z rzeczoznawcą p.poż oraz rzeczoznawcą higieniczno-sanitarnym

- Strefa S-1 - toalety: męskie, damskie, dla osób niepełnosprawnych**
- 1. WC męskie
min. 5 ustępów i pisuarów oraz umywalek
 - 2. WC damskie
min. 5 ustępów oraz umywalek
 - 3. WC dla osoby niepełnosprawnej
min. 1 ustęp z umywalką przystosowane dla osób niepełnosprawnych

- Strefa S-2 - natryski: męskie i damskie**
- 1. Natryski męskie przystosowane dla osób niepełnosprawnych
min. 3 kabiny natryskowe oraz 3 umywalki
 - 2. Natryski damskie przystosowane dla osób niepełnosprawnych
min. 3 kabiny natryskowe oraz 3 umywalki

- Strefa S-3 - natryski zewnętrzne**
- min. 3 otwarte natryski zewnętrzne

- Strefa S-4 - umywalki zewnętrzne**
- min. 3 umywalki zewnętrzne z niskim montażem

MARDOM 46–203 Kluczbork ul. Byczyńska 27 www.mardom–projektowanie.pl			
Temat opracowania:			
Budowa i rozbudowa ośrodka wypoczynkowego w Kościerzycach w zakresie rewitalizacji na obszarach innych niż miejskie			
Adres inwestycji:			
49-314 Kościerzycze, gmina Lubsza dz. nr 741/1, 741/2, 742/13, Obręb 0509 Kościerzycze; jedn. ewidencyjna 160105_2 Lubsza			
Autor:		Podpis:	
mgr inż. arch. MARCIN FIUTAK nr upr. 07/opokk/2009			
Branża:	Skala:	Data:	Nr rysunku:
ARCHITEKTONICZNA	1:100	10.2024	A1
Tytuł rysunku:			
SANITARIAT- RZUT 2			