


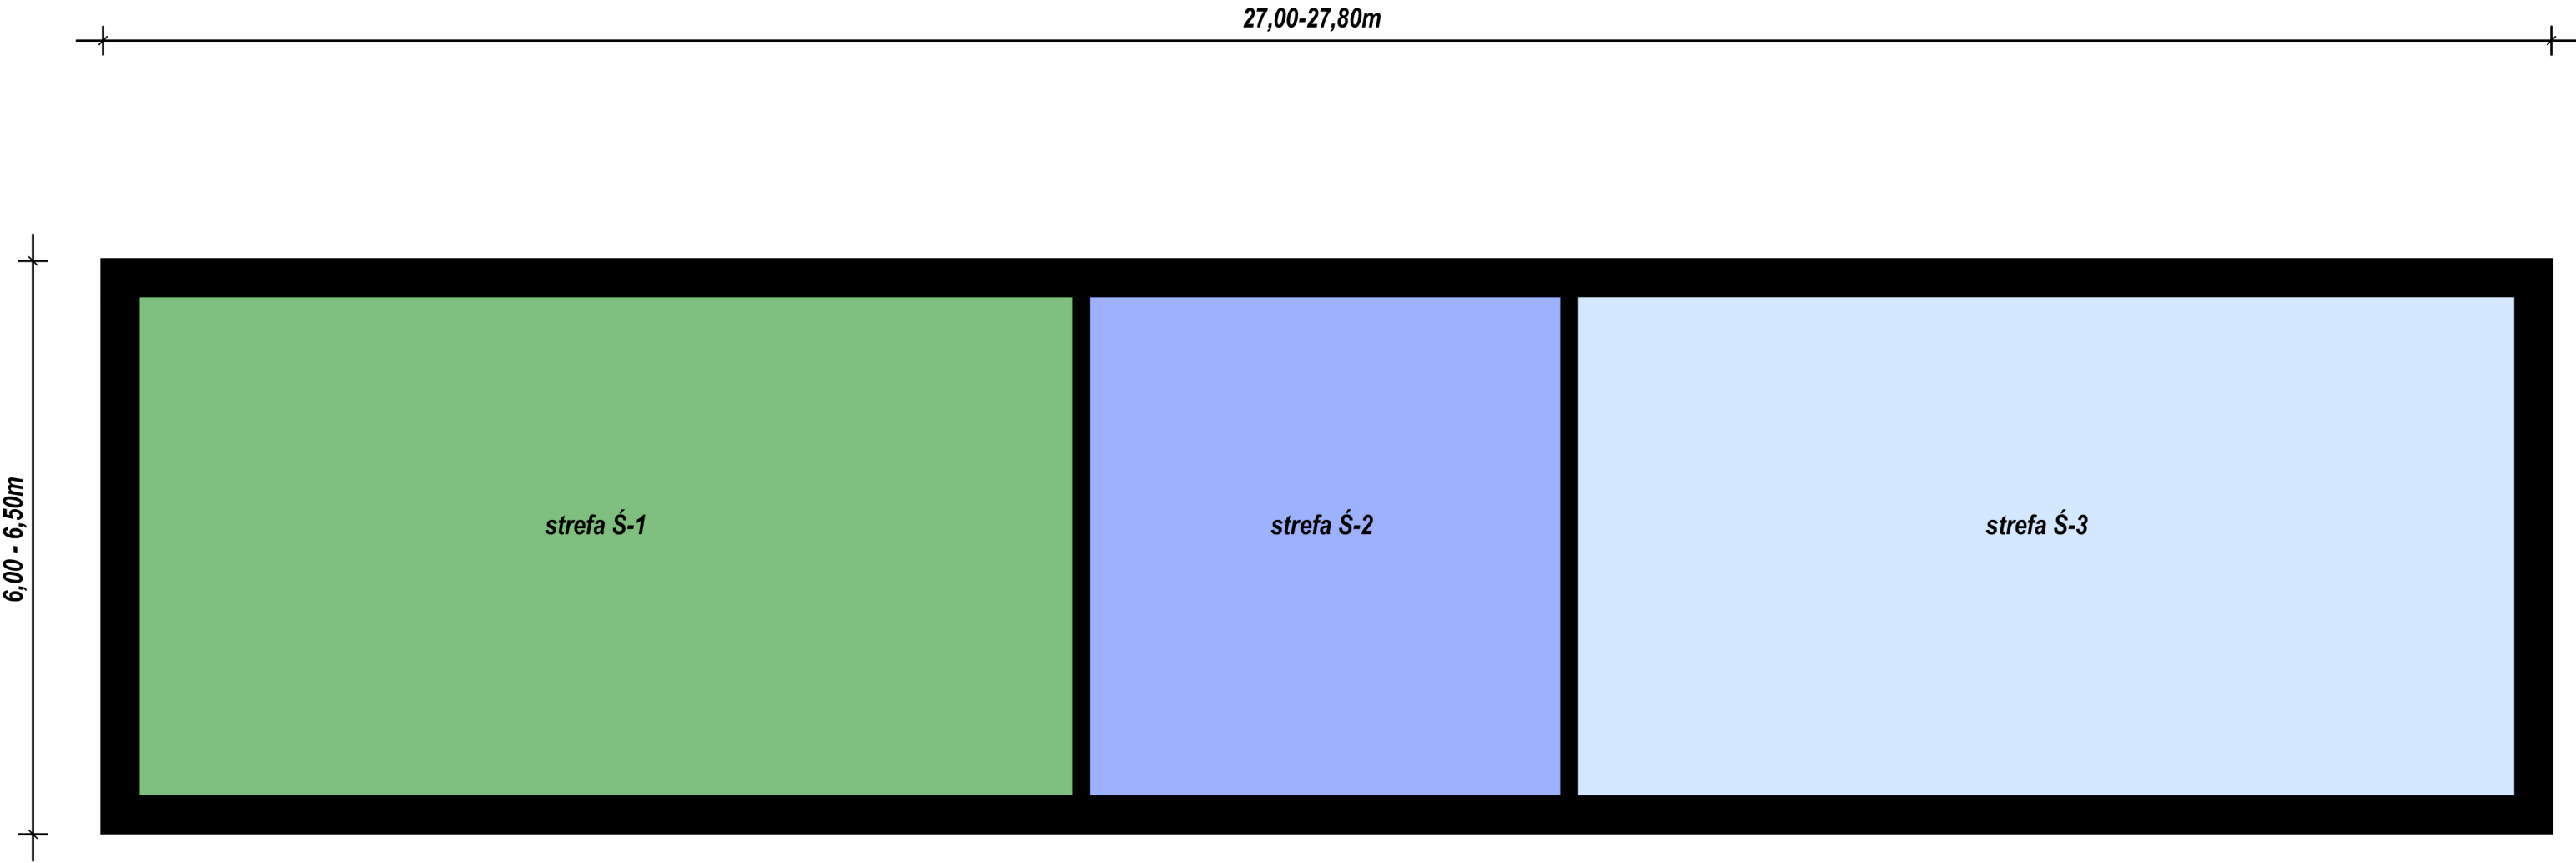

Budynek świetlicy
- Budynek parterowy niepodpiwniczony wyposażony we wszystkie niezbędne media m.in: elektryka, C.W.U, C.O, kanalizacja sanitarna
- Powierzchnia użytkowa: 140m2 - 160m2

Budynek na etapie projektowym uzgodnić z rzeczoznawcą ppoż i rzeczoznawcą higieniczno - sanitarnym.
Budynek świetlicy przeznaczony jest na więcej niż 50 osób.

Strefa Ś-1 - sala świetliczna z magazynem
1. Sala świetliczna dla 30 osób.
2. magazyn na m.in. krzesła, stoły o pow. 10-15m2

Strefa Ś-2 - toalety: męskie, damskie, dla osób niepełnosprawnych
1. WC męskie
min. 2 ustępów i pisuarów oraz umywalek
2. WC damskie
min. 2 ustępów oraz umywalek
3. WC dla osoby niepełnosprawnej
min. 1 ustęp z umywalką przystosowane dla osób niepełnosprawnych

Strefa Ś-3 - jadalnia z kuchnią
1. Jadalnia przeznaczona dla 20 osób
2. W pełni wyposażona kuchnia z zapleczem kuchennym

MARDOM 46—203 Kluczbork ul. Byczyńska 27 www.mardom—projektowanie.pl			
Temat opracowania:			
Budowa i rozbudowa ośrodka wypoczynkowego w Kościerzycach w zakresie rewitalizacji na obszarach innych niż miejskie			
Adres inwestycji:			
49-314 Kościerzyce, gmina Lubsza dz. nr 741/1, 741/2, 742/13, Obręb 0509 Kościerzyce; jedn. ewidencyjna 160105_2 Lubsza			
Autor:		Podpis:	
mgr inż. arch. MARCIN FIUTAK nr upr. 07/opokk/2009			
Branża:	Skala:	Data:	Nr rysunku:
ARCHITEKTONICZNA	1:100	10.2024	A3
Tytuł rysunku:			
ŚWIETLICA- RZUT			