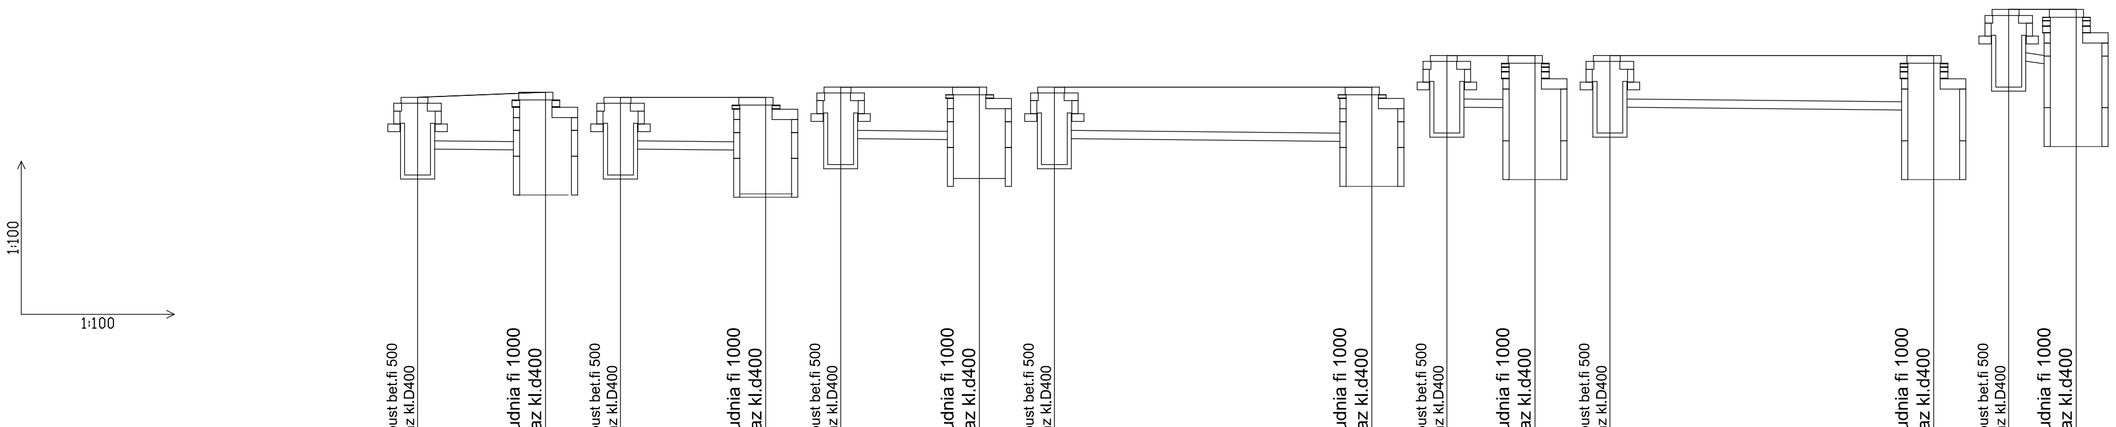

POZIOM PORÓWNAWCZY 178.00 m n.p.m.

	WB1	SB2	W istn	SB1	WB2	SB3	WS3	SB3	WB3	SB4	WSB4	SB4	WSB5	SB5
	Wpust bet.fi 500 właz kl.D400	Studnia fi 1000 właz kl.d400	Wpust bet.fi 500 właz kl.D400	Studnia fi 1000 właz kl.d400	Wpust bet.fi 500 właz kl.D400	Studnia fi 1000 właz kl.d400	Wpust bet.fi 500 właz kl.D400	Studnia fi 1000 właz kl.d400	Wpust bet.fi 500 właz kl.D400	Studnia fi 1000 właz kl.d400	Wpust bet.fi 500 właz kl.D400	Studnia fi 1000 właz kl.d400	Wpust bet.fi 500 właz kl.D400	Studnia fi 1000 właz kl.d400
PROJEKTOWANA RZĘDNA TERENU	184.90	185.00	184.90	184.90	185.10	185.10	185.10	185.10	185.71	185.71	185.71	185.71	186.60	186.60
RZĘDNA TERENU ISTNIEJĄCEGO	184.90	185.00	184.90	184.90	185.10	185.10	185.10	185.10	185.71	185.71	185.71	185.71	186.60	186.60
RZĘDNA DNA RUROCIĄGU	183.90	183.88	183.90	183.88	184.10	184.08	184.10	184.05	184.71	184.70	184.71	184.66	185.60	185.55
ZAGŁĘBIENIE DNA RUROCIĄGU	1.01	1.09	1.00	1.02	1.00	1.02	1.00	1.05	1.00	1.01	1.00	1.05	1.00	1.05
RZĘDNA OSI RUROCIĄGU	183.96	183.96	183.94	183.92	184.18	184.16	184.10	184.05	184.78	184.77	184.72	184.67	185.66	185.61
ZAGŁĘBIENIE OSI RUROCIĄGU	0.94	1.01	0.96	0.98	0.92	0.94	0.99	1.04	0.93	0.94	0.99	1.04	0.93	0.98
SPADKI, DŁUGOŚCI	2.48m 1.00%		2.81m 1.00%		2.68m 1.00%		6.14m 1.00%		1.70m 1.00%		6.26m 1.00%		1.30m 14.12%	
MATERIAŁ, ŚREDNICA	PVC 160.0x4.70mm		PVC 160.0x4.70mm		PVC 160.0x4.70mm		PVC 160.0x4.70mm		PVC 160.0x4.70mm		PVC 160.0x4.70mm		PVC 160.0x4.70mm	
ODLEGŁOŚĆ	0.00	2.48	0.00	2.81	0.00	2.68	0.00	6.14	0.00	1.70	0.00	6.26	0.00	1.30

Uwaga
DŁUGOŚĆ POSZCZEGÓLNEGO ODCINKA PRZYKANALIKA DOSTOSOWAĆ DO WLOTU STUDNI
UWAGA: RZĘDNĄ RUSZTU WPUSTU DOSTOSOWAĆ DO NAWIERZCHNI PROJEKTOWANEJ

UWAGA:

1.Podane na profilach lokalizacja i rzędne istniejącego uzbrojenia są orientacyjne i nie mogą być podstawą do prowadzenia robót ziemnych. Podczas realizacji każdorazowo należy wykonać przekopy kontrolne w celu ustalenia faktycznego położenia przewodów.
2.Projektowane rzędne góry studni każdorazowo należy dostosować do rzędnej docelowej nawierzchni w konkretnym przekroju.
2. Wykonawca robót budowlanych zobowiązany jest do ochrony znajdujących się na terenie inwestycji stałych punktów osnowy geodezyjnej
3. W rejonie istniejącego uzbrojenia prace prowadzić ręcznie z zachowaniem szczególnej ostrożności pod nadzorem właściciela sieci.
4. W przypadku skrzyżowań z istniejącymi kablami energetycznymi i telefonicznymi, kable należy zabezpieczyć poprzez założenie na nie rur osłonowych zgodnie z obowiązującymi normami

W miejscach planowanych przykanalików
studni należy odtworzyć pełną konstrukcję drogi.

- w-wa ścieralna z betonu asfaltowego AC11S gr.4cm (ułożona na całej szerokości jezdni + poszerzenie)
- w-wa wiążąca z betonu asfaltowego AC16 W gr.8cm (dotyczy całej szerokości jezdni + poszerzenie
- podbudowa z kamienia łamanego 0-31.5mm gr.30cm [dotyczy miejsca wykopu]
- obsypka z pospółki/piasku gr.zmienna [dotyczy miejsca wykopu]

DROGTOM
ul. JESIONOWA 15 LOK.8 45-409 Opole tel. 608 498 304
e-mail: drogtom@o2.pl www.drogtom.com.pl

NAZWA ZADANIA **ROZBUDOWA DROGI POWIATOWEJ NR 1717 O W ZAKRESIE BUDOWY DROGI DLA PIESZYCH W M.SZYDŁÓW**

TYTUŁ RYSUNKU PROFIL - WPUSTY ULICZNE

INWESTOR ZDP OPOLE

LOKALIZACJA SZYDŁÓW - DROGA POWIATOWA NR 1717 O

	NAZWISKO	PODPIS
PROJEKTANT branża kanalizacyjna	mgr inż. Mirosław Brzeziński OPL/IS/1123/01	
20/11/2023	SKALA 1 : 100 : 100	NR RYSUNKU D13