



Przekrój A-A

km 0+000 do km 0+093.00

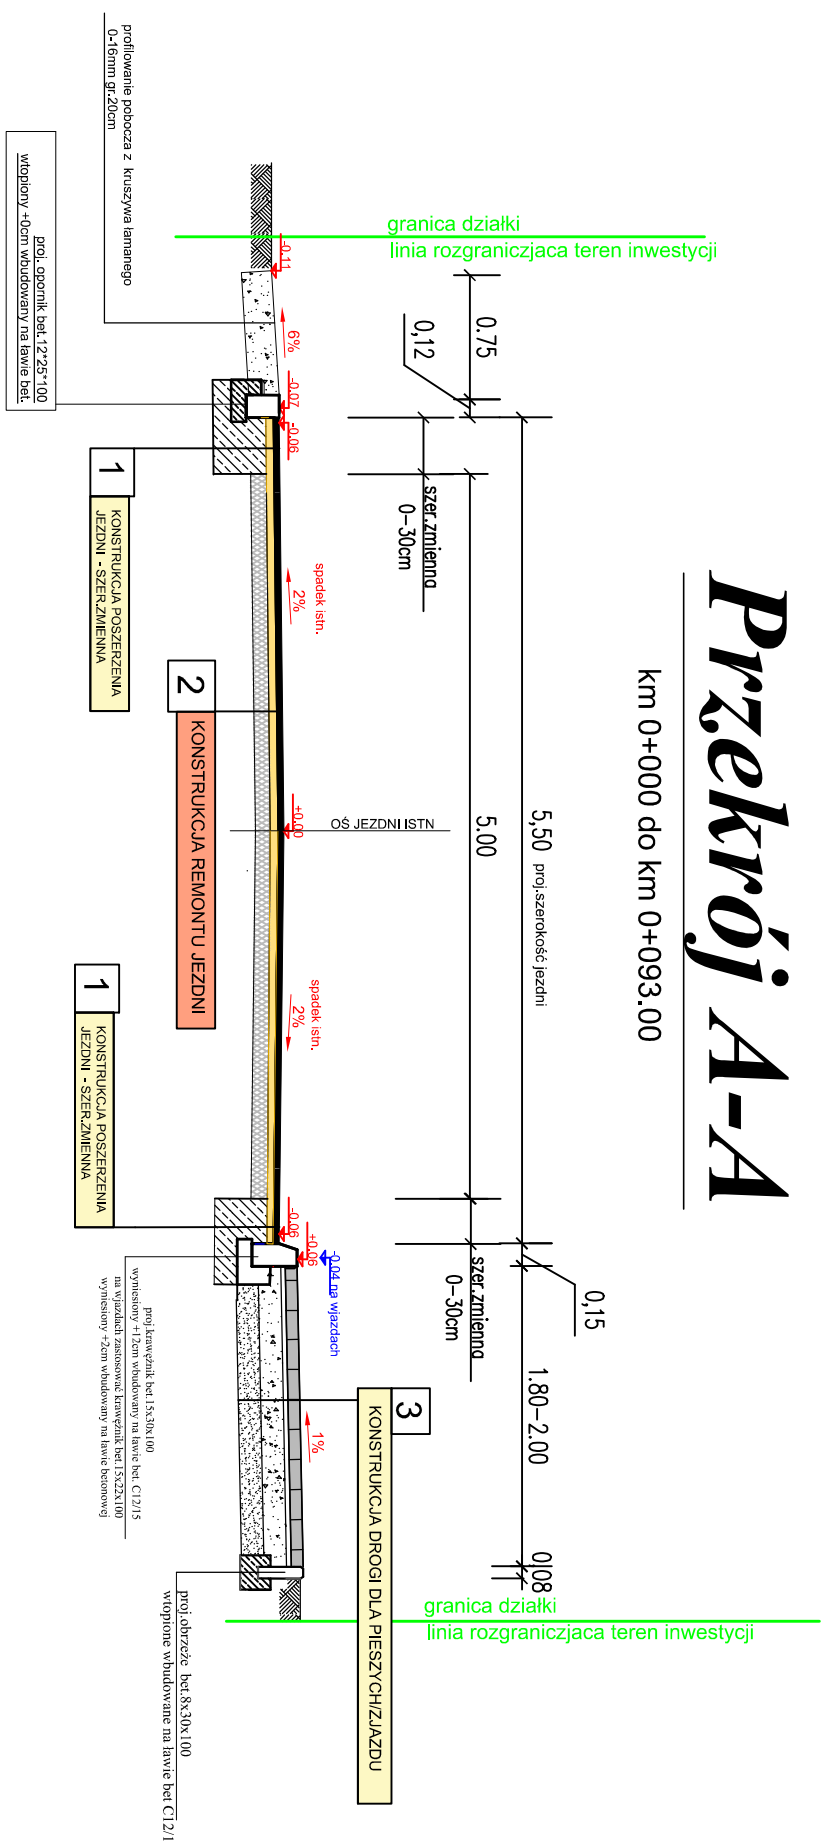


Przekrój C-C

km 0+143 do km 0+184.00

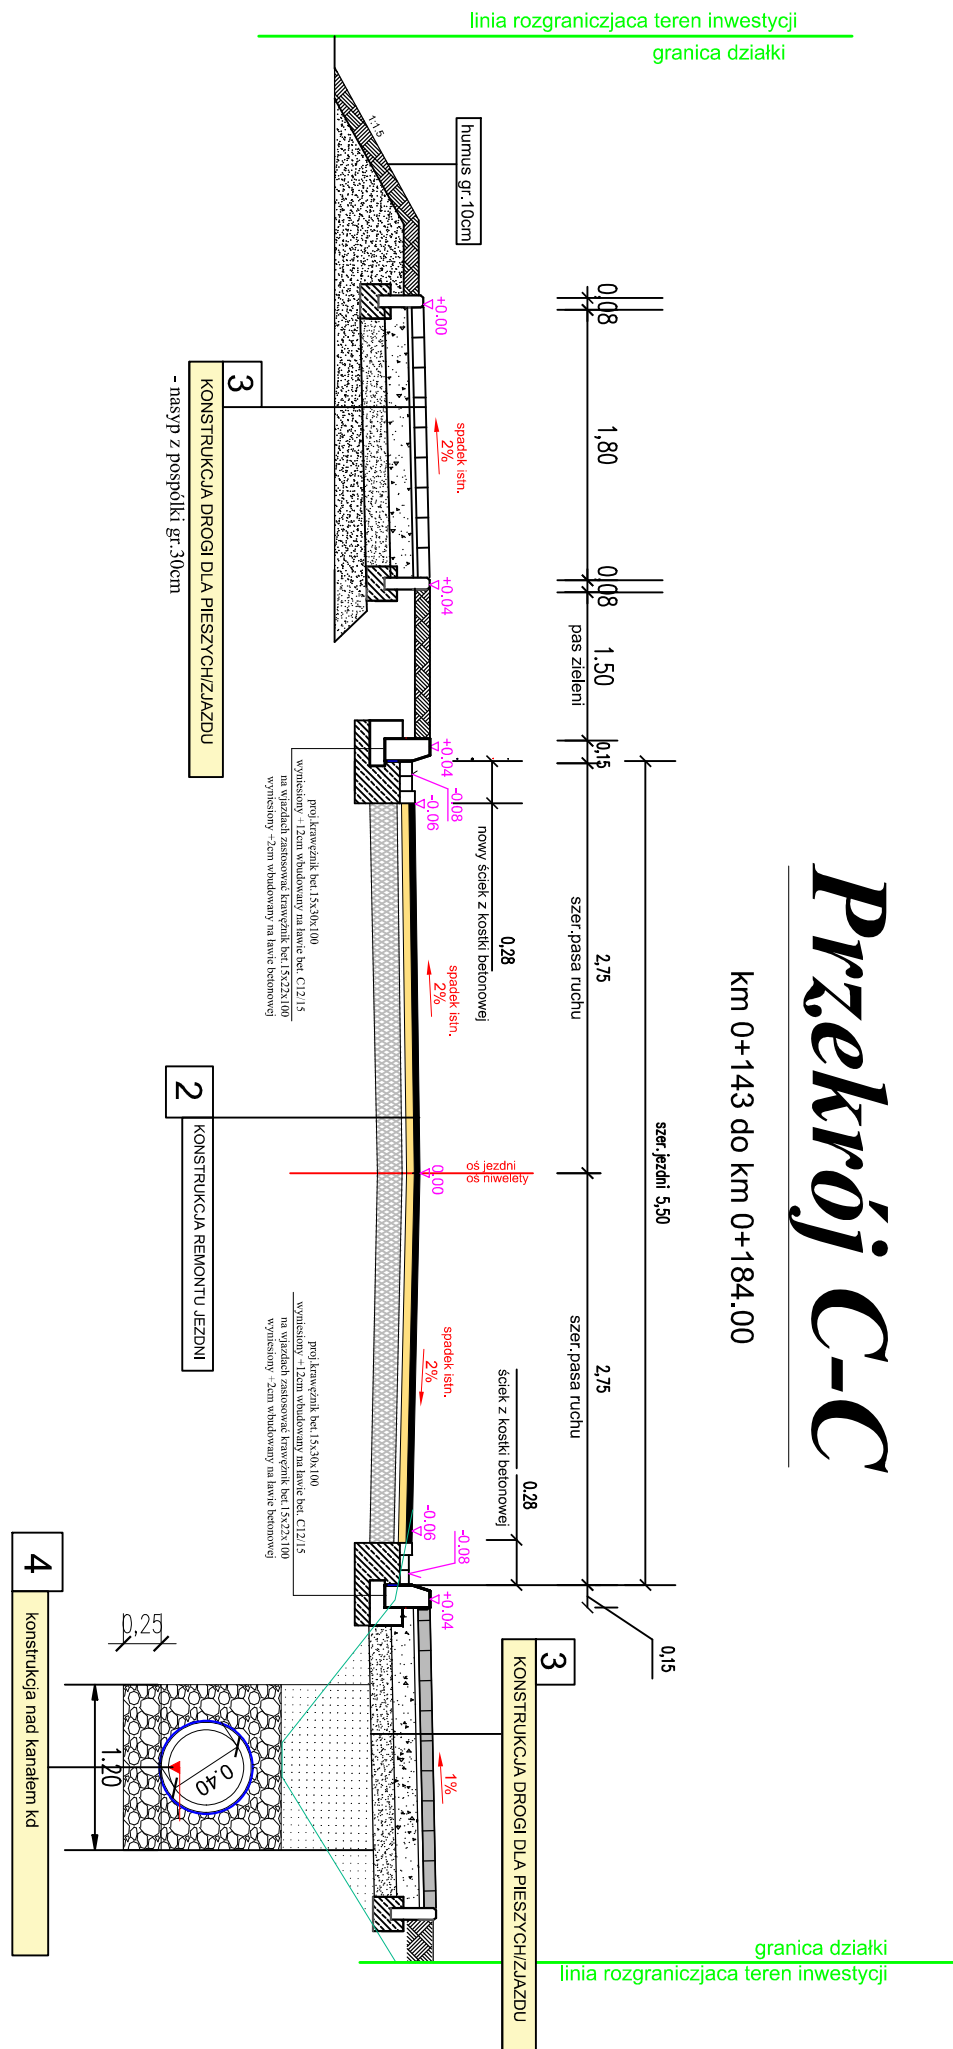


Przekrój E-E

km 0+300 km 0+315.00

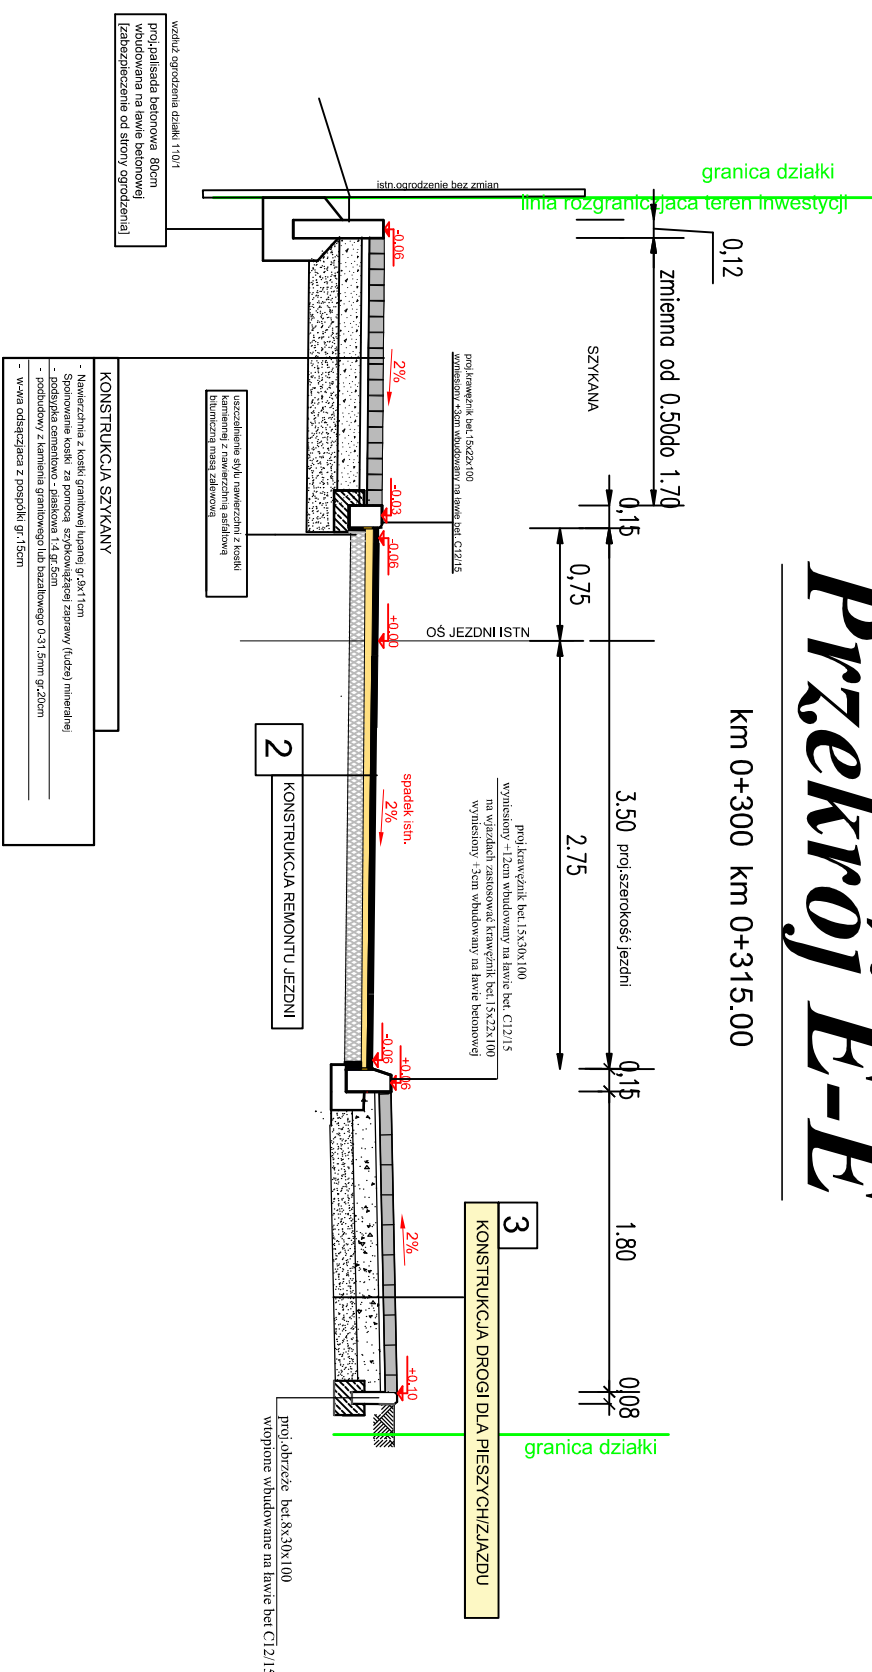


Przekrój B-B

km 0+093 do km 0+123.00

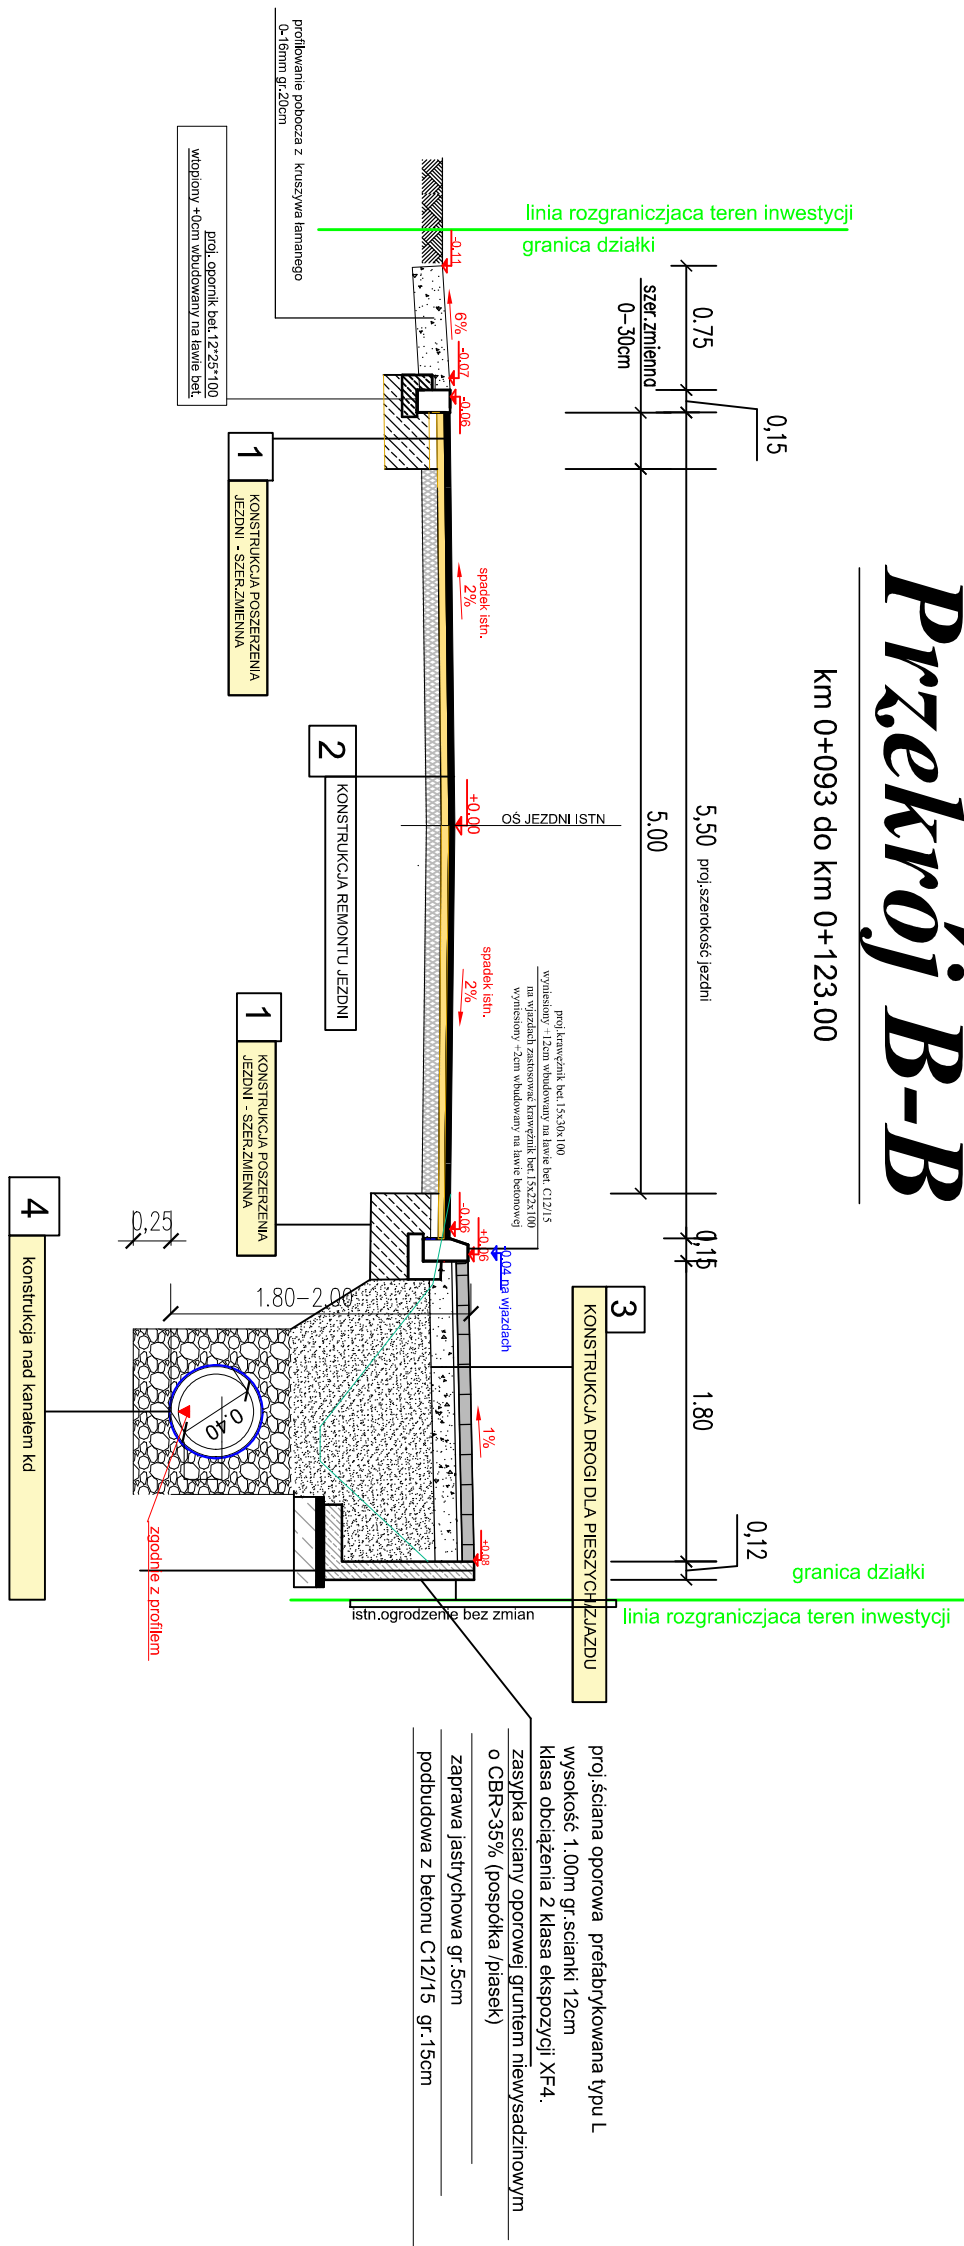

Przekrój D-D

km 0+184 km 0+300.00

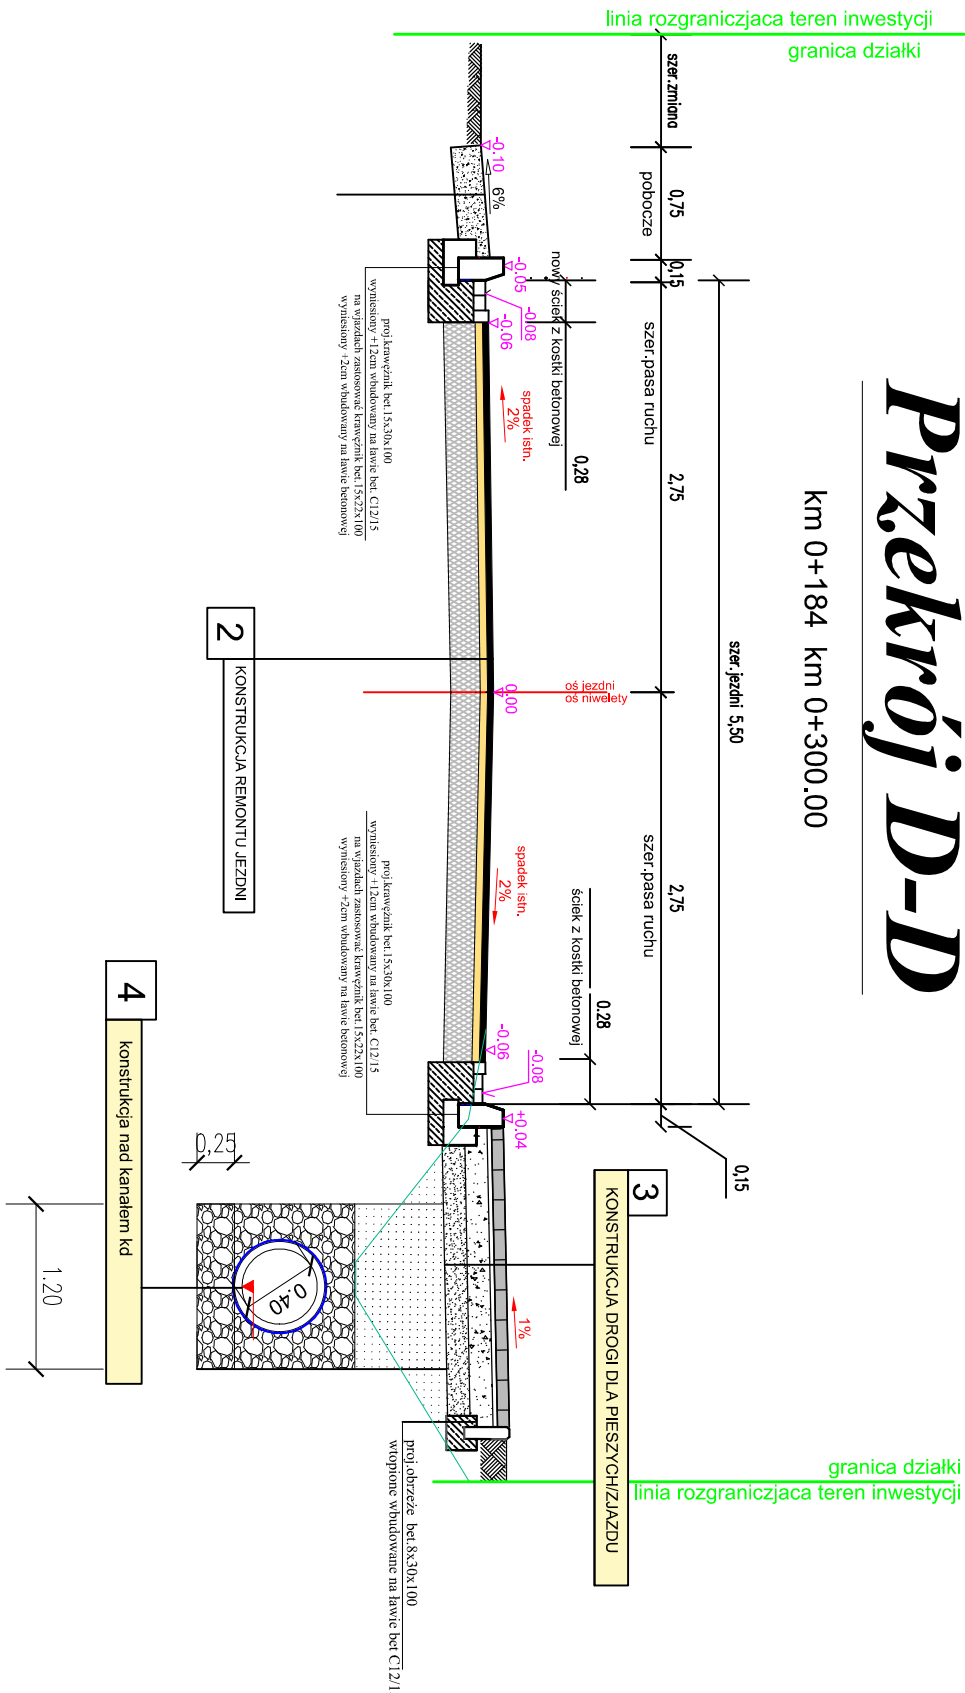

1	konstrukcja poszerzenia jezdn. - szes zmian
---	---

- w-wa skierunka z boku asfaltowego AC115 w-dm ulozona na całej szerokosci jezdn. i poszerzenie
 - w-wa wylazna z boku asfaltowego AC16 w w-dm (dowozu iakl szerokosci jezdn. i poszerzenie
 - podbudowa z mieszki bitumicznej C12/15 gr-30cm (dowoz, tylko poszerzenie)
 - listy podloze gumowe

2. KONSTRUKCJA REMONTU JEZDNI
 - waga szkieletu i belona asfaltowego AC15S gr. 4cm (obłożona na całej szerokości jezdni - poszerzenie)
 - waga warstwy z betonu asfaltowego AC15S w gr. 8cm (dokładny cały szerokości jezdni + poszerzenie)
 - frezowanie korytkujące gr. 3cm
 - szlif naw. bieżni

[illegible]

	
DROGOM ul. PASZARNA 6, 03-033 15-000 POKOJÓW, tel. 688 498 394 e-mail: drogom@drogom.pl	
NAWA LAMINOWANA W M. SZCZEPÓW	ROZBUDOWA DRUGO POWIATOWEJ NR 1117 O W ZAKRESIE BUDOWY DRUGO DLA PRZESZYCH W M. SZCZEPÓW
TYTUŁ RYSUNKU: PRZEBUDOWA KONSTRUKCYJNE DOKUMENT: ZPD - OPIS	
OBRZĘDOWA: SZCZEPÓW - DROGOWA POWIATOWA NR 1117 O	
NAMYSKO	
PROJEKTANT biuro inżyniera SPRAWA: ADCT biuro inżyniera	inż. mgr. Tomasz Szabalski ul. Rynek 10, 64-201 POKOJÓW 06 mgr. inż. Grzegorz Kozłowski ul. Rynek 10, 64-201 POKOJÓW 13
20/1/2023	skala: 1 : 20
NIE ZOSTAŁO D2	PODPIS