



Przekrój 1-1

PRZEZ WYNIESIONE PRZEJŚCIE DLA PIESZYCH

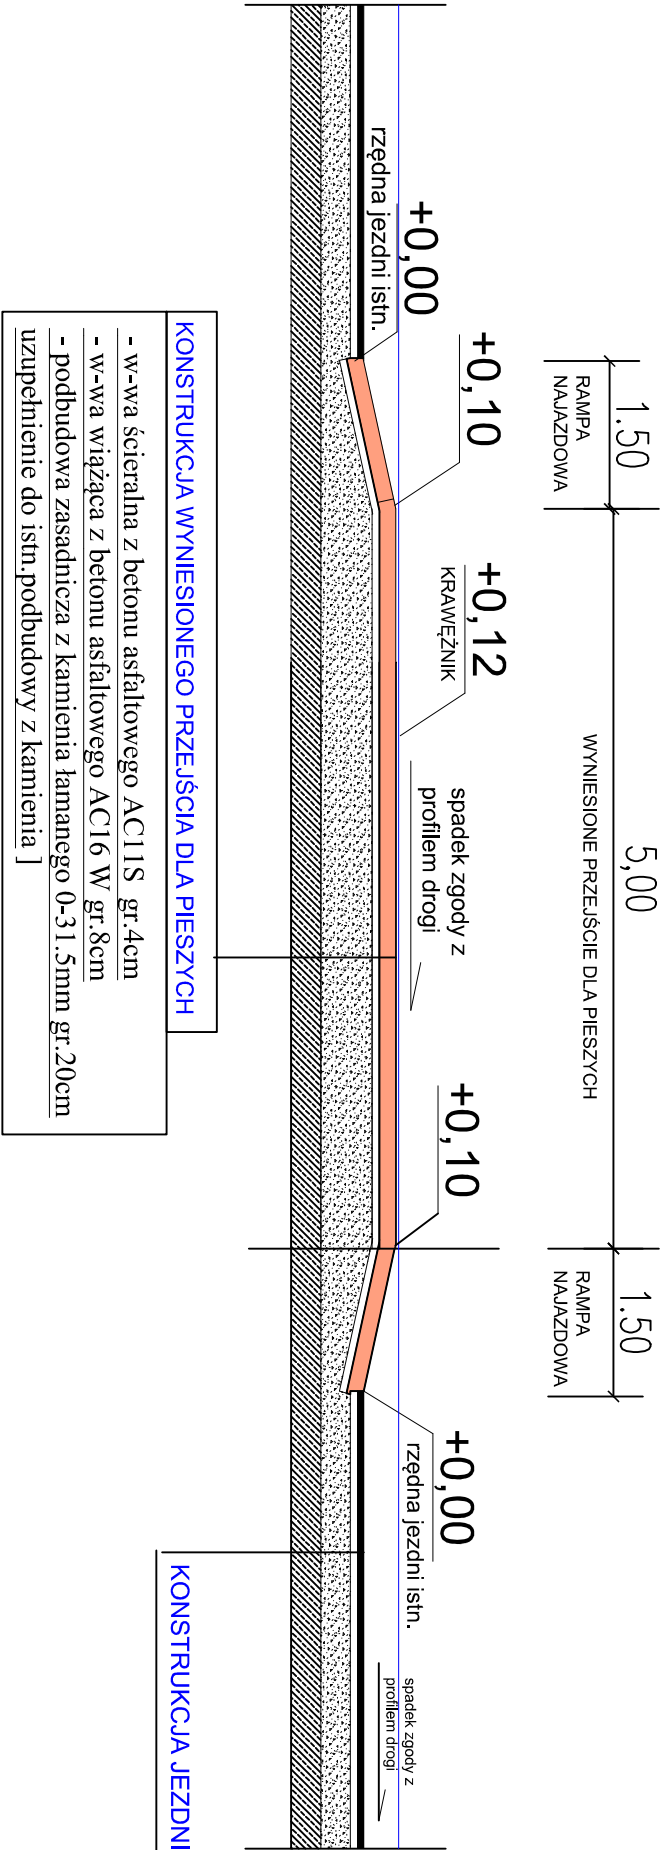


Przekrój 2-2

PRZEZ WYNIESIONE PRZEJŚCIE DLA PIESZYCH

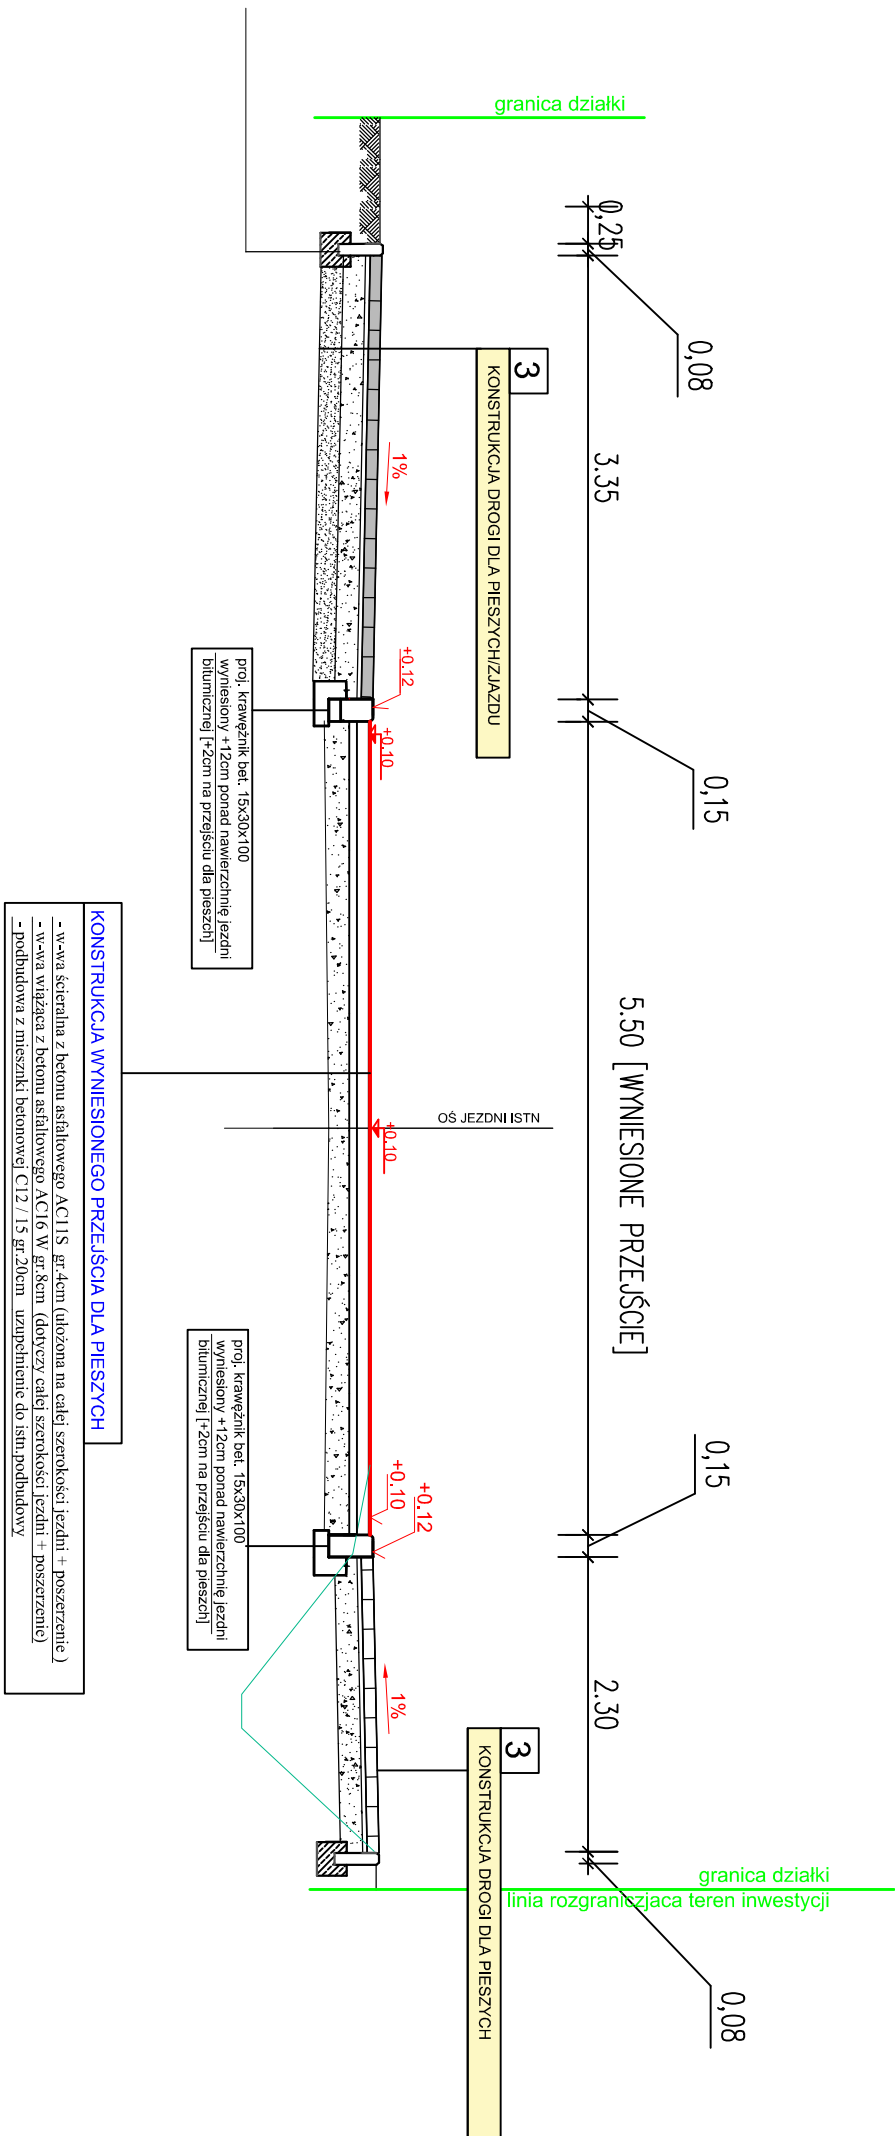

Uwaga. Wymiary , lokalizację dostosować do planu zagospodarowania terenu

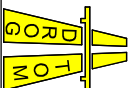 DROGOM ul. JESIONOWA 15 LOK. 8 45-409 Opole tel. 608 498 304 e-mail: drogom@o2.pl www.drogom.com.pl	
NAZWA ZADANIA ROZBUDOWA DROGI POWIATOWEJ NR 1717 O W ZAKRESIE BUDOWY DROGI DLA PIESZYCH W M.SZYDLÓW	
TYTUŁ RYSUNKU PRZEMKROJ 1-1 ; 2-2 PRZEZ WYNIESIONE PRZEJŚCIE	
INWESTOR ZDP OPOLE	
LOKALIZACJA SZYDLÓW - DROGA POWIATOWA NR 1717 O	
PROJEKTANT branża drogowa	NAZWISKO
SPRAWDZAJĄCY branża drogowa	PODPIS
20/11/2023	NR RYSUNKU D4