SZCZEGÓŁ 3

SZCZEGÓŁ STUDNI REWIZYJNEJ BETONOWEJ FI 1000mm

Elementy studni

skala 1:20

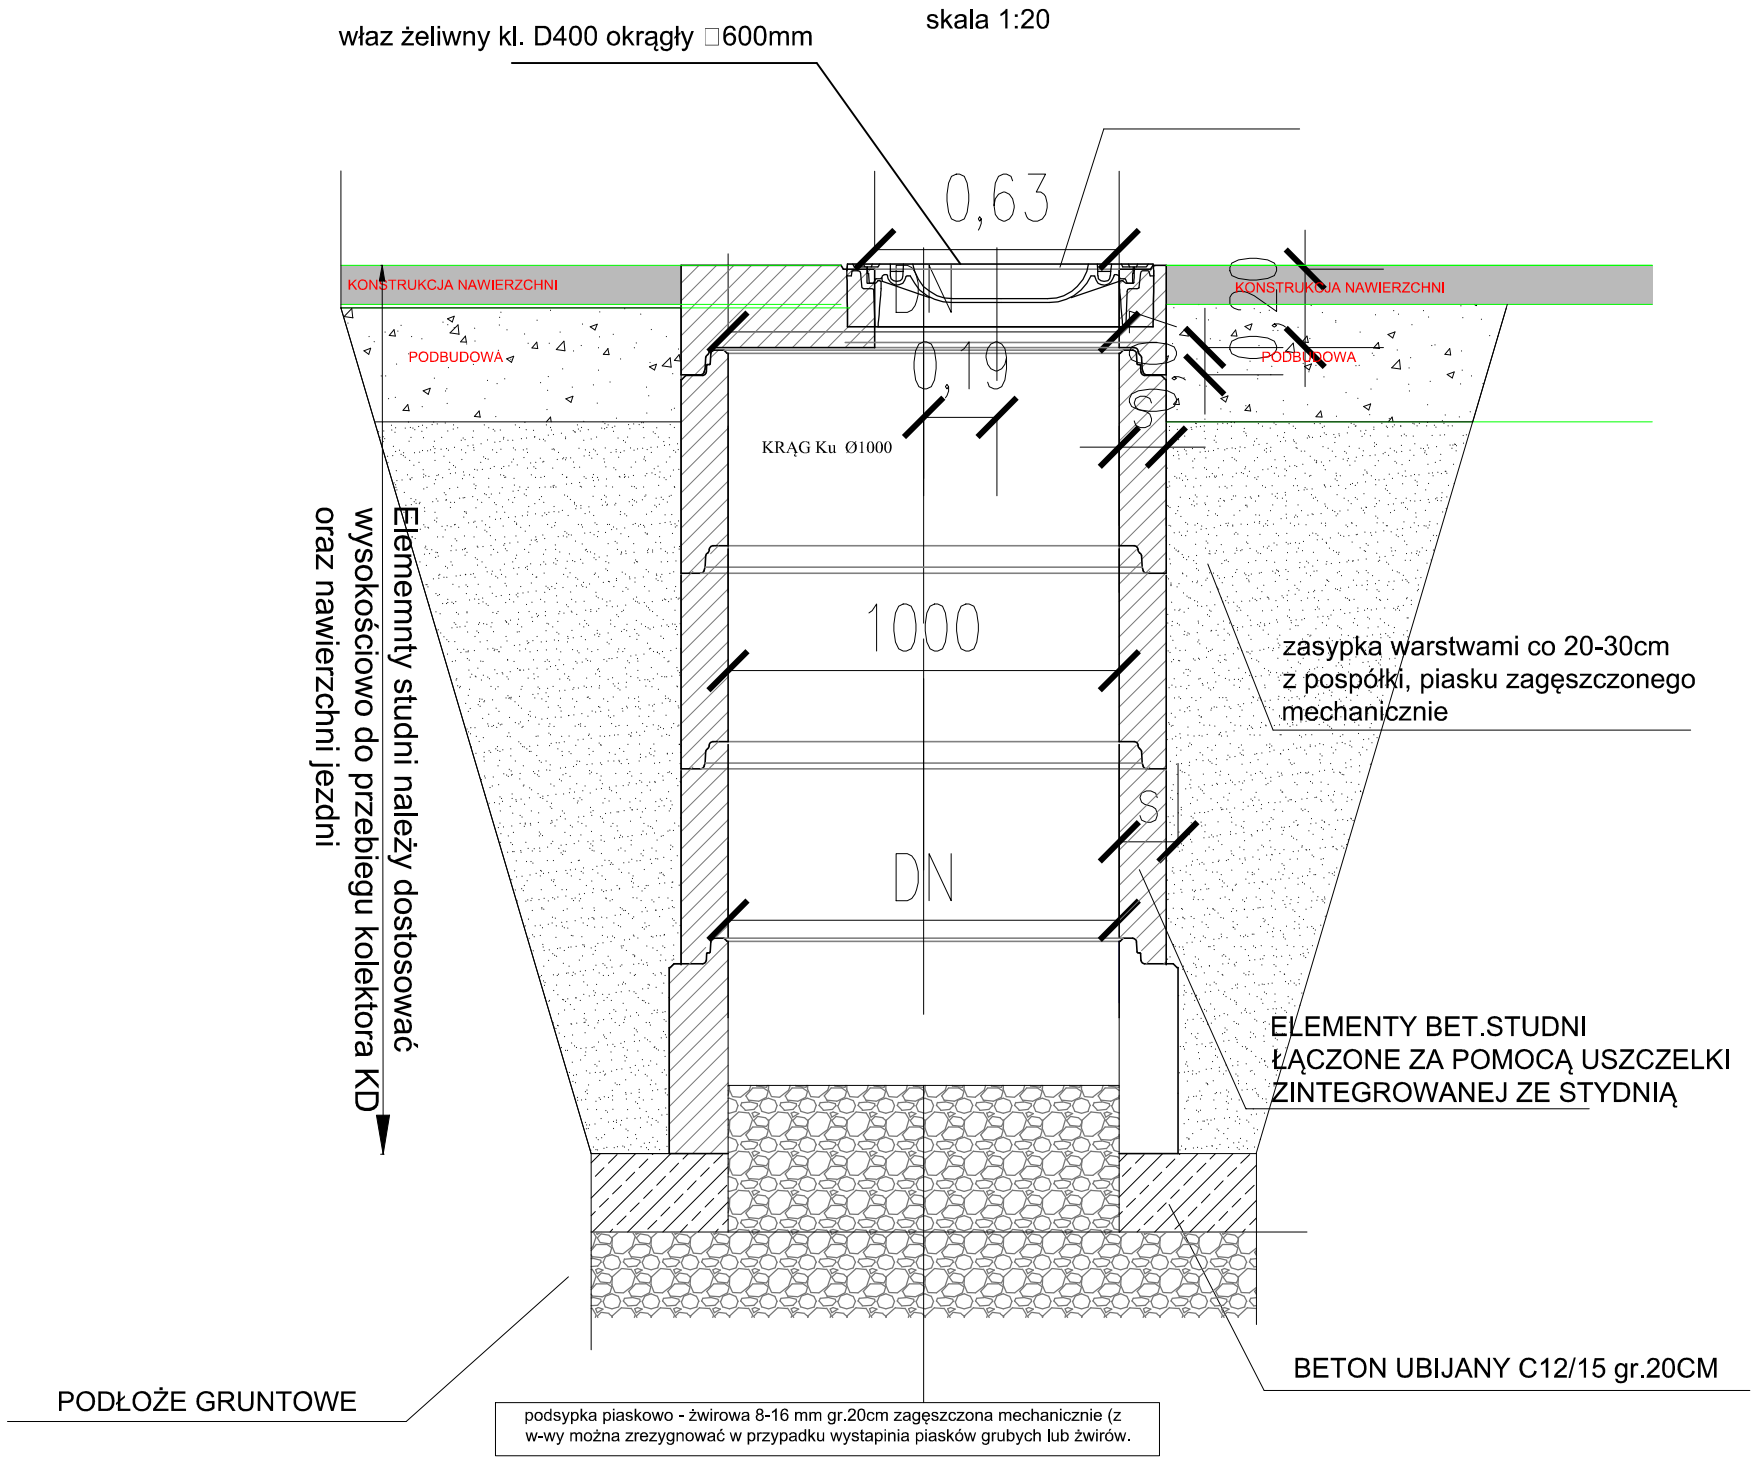

1 KONSTRUKCJA JEZDNI W MIEJSCU WBUDOWANIA STUDNI KD ZGODNIE Z PRZEKROJAMI

Zasypywanie studni powinno odbywać się warstwami, równomiernie z każdej strony o grubości warstwy w stanie luźnym nie większej niż 30 cm. Zagęszczenie warstw zasypki wokół studni należy wykonywać lekkim sprzętem zagęszczającym (płytami lub stopami wibracyjnymi). Do zagęszczania zasypki w bezpośrednim sąsiedztwie studni nie dopuszcza się stosowania ciężkiego sprzętu. Wskaźnik zagęszczenia zasypki powinien wynosić nie mniej niż Is=0,98

Wykop w miejscu posadowienia studni powinien być minimum 50 cm szerszy od średnicy zewnętrznej studni. Po osadzeniu, przed instalacją rury należy sprawdzić stan kielichów oraz uszczelek. Ewentualne zabrudzenia należy bezwzględnie usunąć.

STUDNIE REWIZYJNE WYKONAĆ JAKO CHŁONNE BEZ DENNICY
Z OSADNIKIEM MIN 0.5m

DROGTOM
ul. JESIONOWA 15 LOK.8 45-409 Opole tel. 608 498 304
e-mail: drogtom@o2.pl www.drogtom.com.pl

NAZWA ZADANIA	***ROZBUDOWA DROGI POWIATOWEJ NR 1717 O W ZAKRESIE BUDOWY DROGI DLA PIESZYCH W M.SZYDŁÓW***	
TYTUŁ RYSUNKU	SZCZEGÓŁ STUDNI REWIZYJNEJ	
INWESTOR	ZDP OPOLE	
LOKALIZACJA	SZYDŁÓW - DROGA POWIATOWA NR 1717 O	
	NAZWISKO	PODPIS
PROJEKTANT branża kanalizacyjna	mgr inż. Mirosław Brzeziński OPL/IS/1123/01	
20/11/2023	SKALA 1 : 20	NR RYSUNKU D15