



SZCZEGÓŁ 4

Wpust deszczowy z osadnikiem


A-A

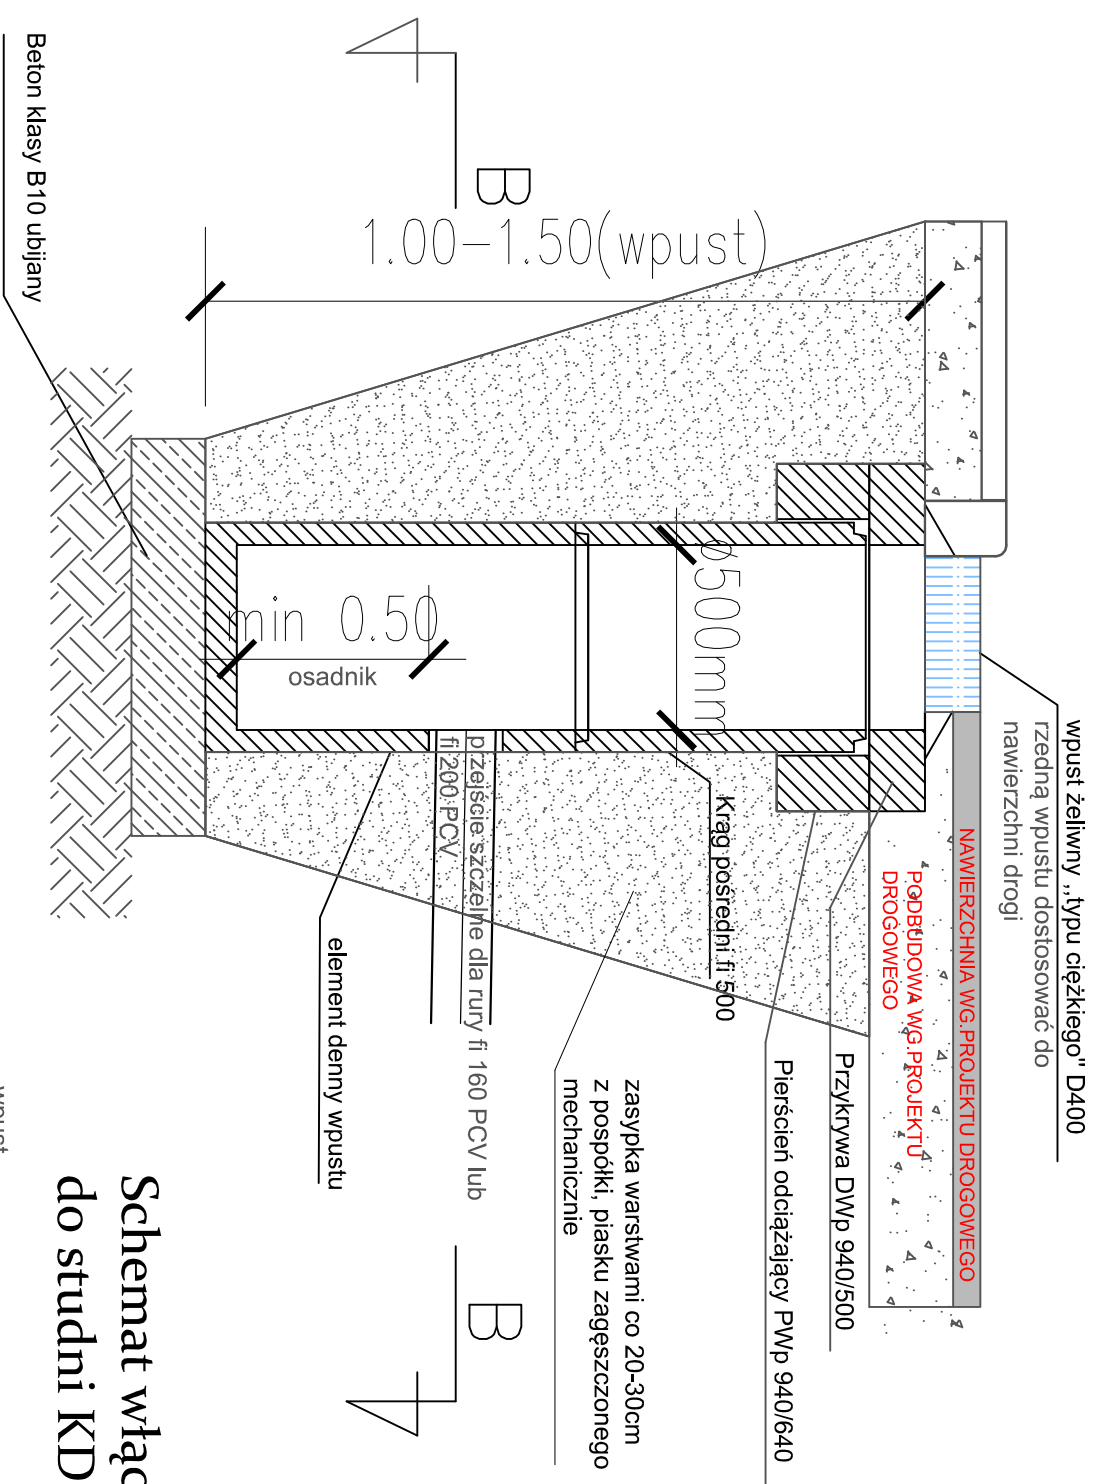


B-B

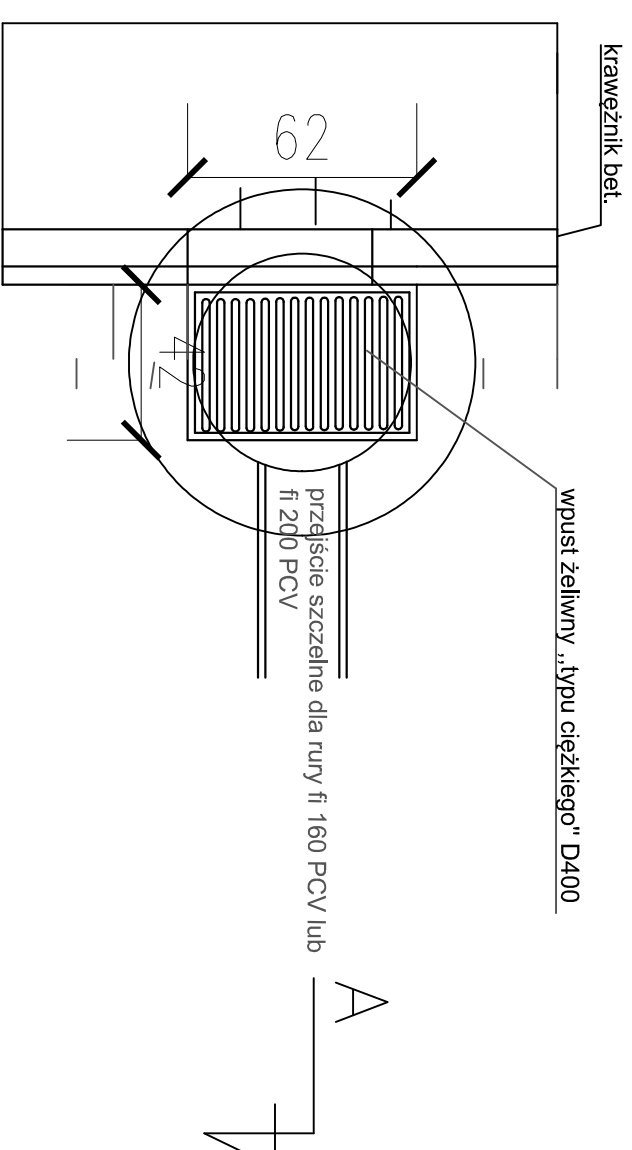

Schemat włączenia wpustu do studni KD

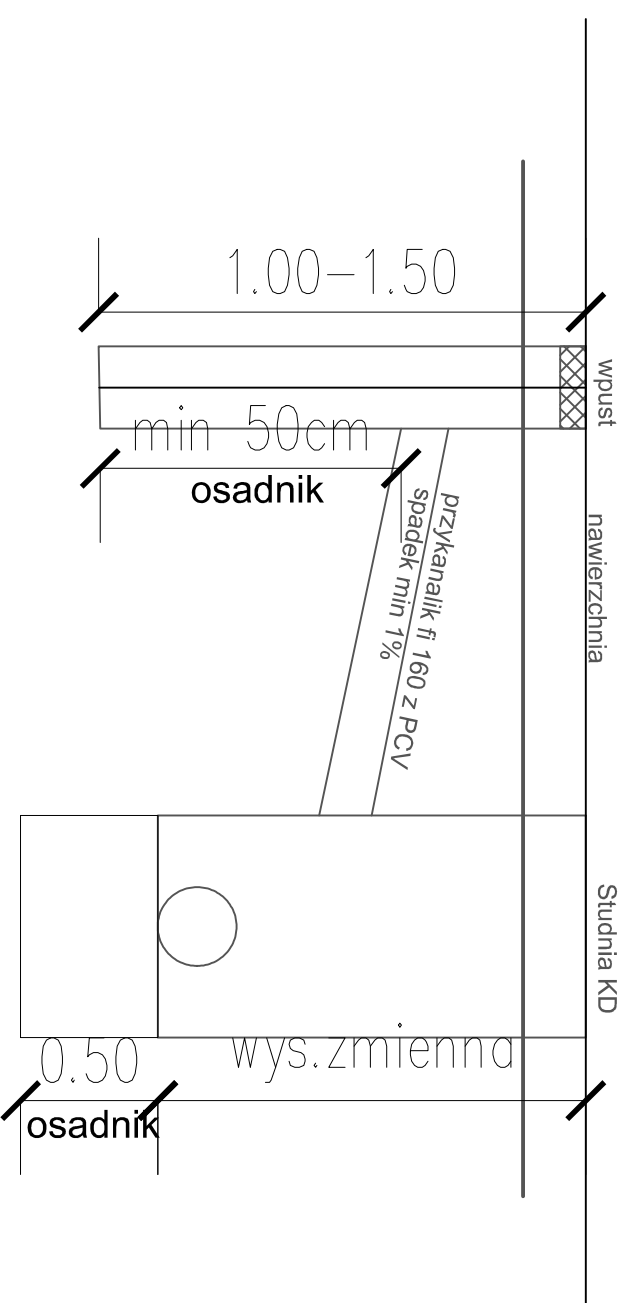

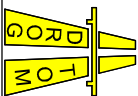	
DROGOM ul. JESIONOWA 15 LOK. 8 43-409 Opole tel. 608 498 304 e-mail: drogom@o2.pl www.drogom.com.pl	
NAZWA ZADANIA ROZBUDOWA DROGI POWIATOWEJ NR 1717 O W ZAKRESIE BUDOWY DROGI DLA PIESZYCH W M. SZYDLÓW	
TYTUŁ RYSUNKU SZCZEGÓŁ WPUSTU ULICZNEGO	
INWESTOR ZDP OPOLÉ	
LOKALIZACJA SZYDLÓW - DROGA POWIATOWA NR 1717 O	
PROJEKTANT biura kanalizacyjna	mgr inż. Mirosław Brzezinski OPL/IS/1123/01
SKALA 1 : 20	NR RYSUNKU D16
NAZWISKO PODPIS	