
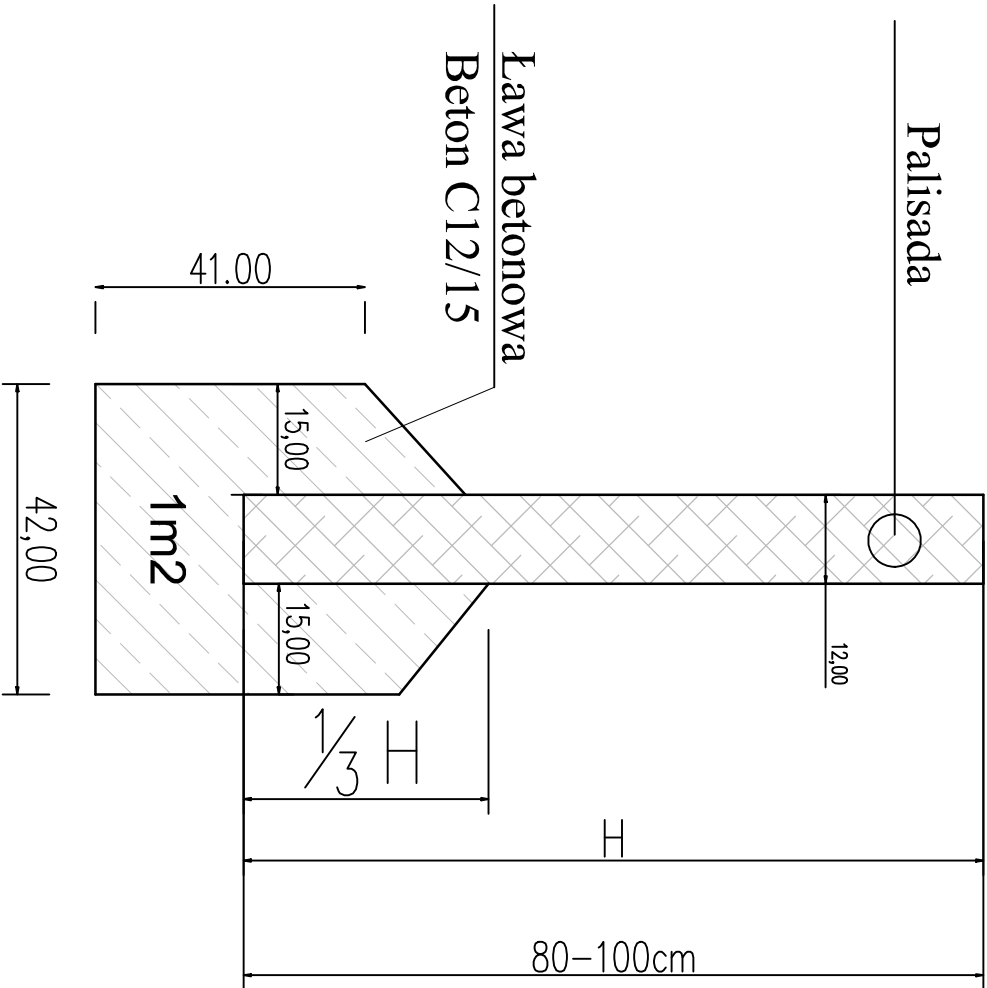


Szczegół 5

Szczegół wbudowania palisady

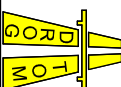

DROG TOM ul. JESIONOWA 15 LOK. 8 45-409 Opole tel. 608 498 304 e-mail: drog@drog.tom.pl www.drog.tom.com.pl		
NAZWA ZADANIA ROZBUDOWA DROGI POWIATOWEJ NR 1717 O W ZAKRESIE BUDOWY DROGI DLA PIESZYCH W M. SZYDLÓW		
TYTUŁ RYSUNKU SZCZEGÓŁ PALISADY		
INWESTOR ZDP OPOLE		
LOKALIZACJA SZYDLÓW - DROGA POWIATOWA NR 1717 O		
	NAZWISKO	PODPIS
PROJEKTANT branża drogowa	mgr inż. Tomasz Sokulski upr. bud. nr OP/L/0243/PWOD/06	
SPRAWDZAJĄCY branża drogowa	mgr inż. Grzegorz Kaczmarek upr. bud. nr OP/L/0972/PWOD/13	
20/11/2023	SKALA 1 : 10	NR RYSUNKU D8