


WIDOK OGÓLNY ZJAZDU DO POSESJI

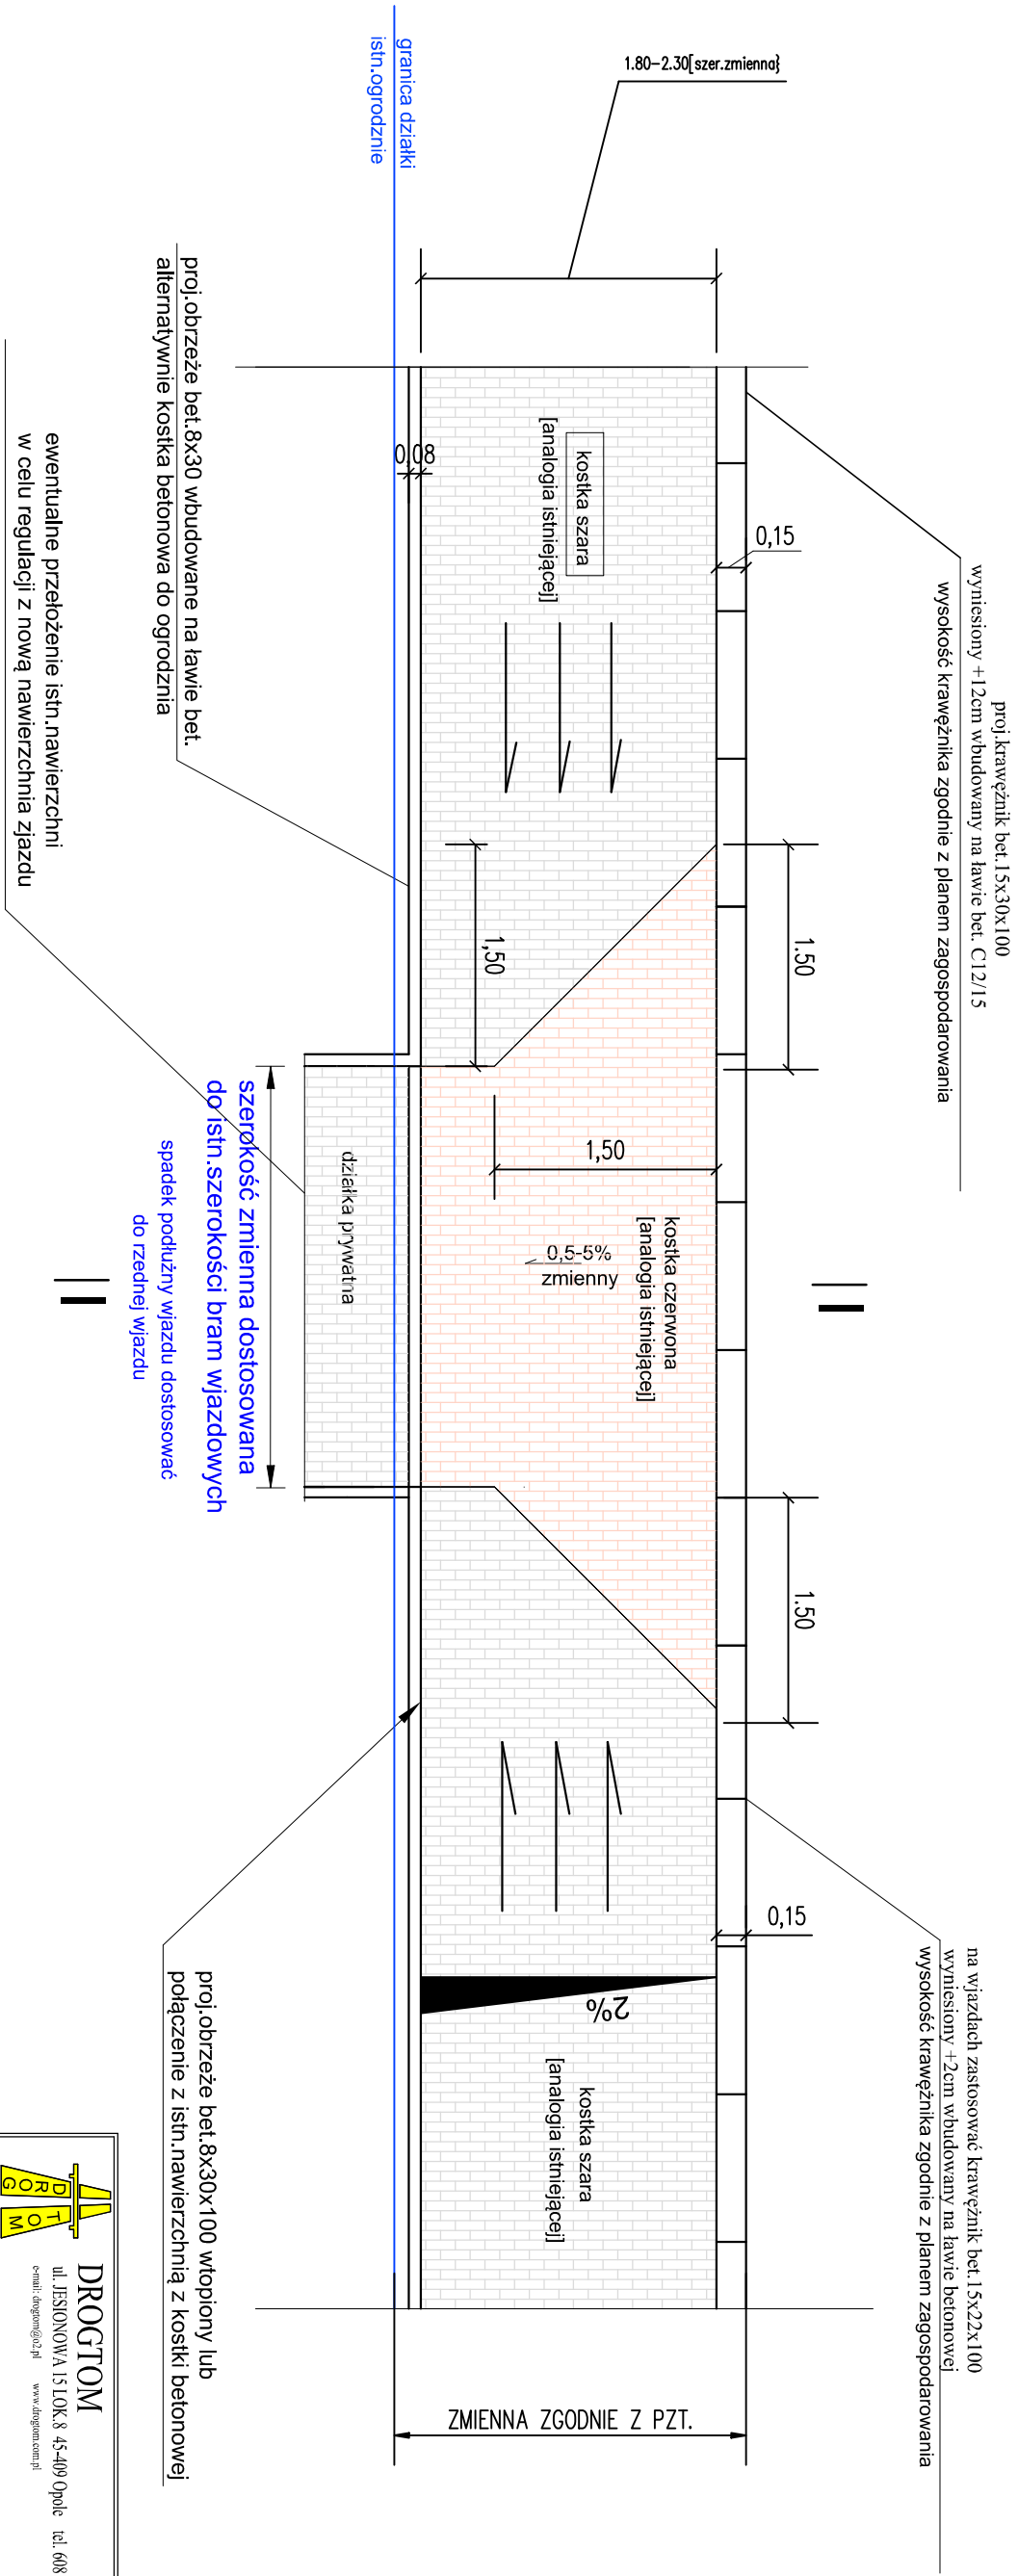


Uwaga. W miejscach bram wjazdowych należy zastosować obrzeże bet 8x30x100 wtopione lub połączyć się z istn.nawierzchnią utwardzoną dziatką prywatnej - posesji

Szer.zjazdu dostosować do bramy wjazdowej/stanu istniejącego

W przypadku monolitycznego ogrodzenia / muirowanego lub betonowego

kostkę betonową dopuszcza się wykonać do ogrodzenia bez oporu z obrzeża bet.

lokalizację ustalić z inspektorem nadzoru

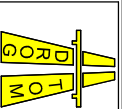**DROG TOM**
ul. JESIONOWA 15 LOK.8 45-409 Opole tel. 608 498 304
e-mail: drog@drog.tom.pl www.drog.tom.com.pl

ROZBUDOWA DROGI POWIATOWEJ NR 1717 O
W ZAKRESIE BUDOWY DROGI DLA PIESZYCH
W M. SZYDLÓW

NAZWA ZADANIA		TYTUŁ RYSUNKU	
INWESTOR		WIDOK OGÓLNY WJAZDU	
LOKALIZACJA		SZYDLÓW - DROGA POWIATOWA NR 1717 O	
PROJEKTANT		NAZWISKO	
SPRAWDZAJĄCY		PODPIS	
20/11/2023		SKALA 1 : 50	
		NR RYSUNKU	