Przekrój A-A

km 0+000 do km 0+093.00

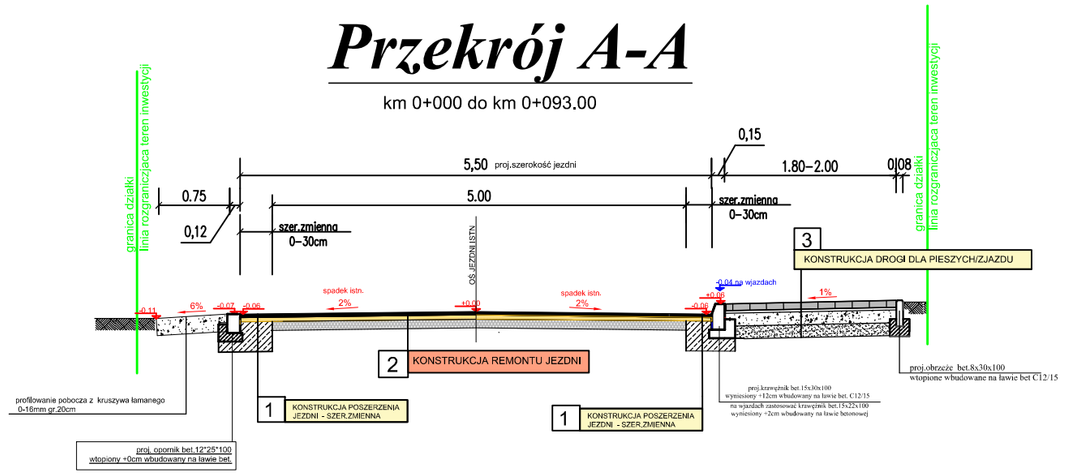

Przekrój C-C

km 0+143 do km 0+184.00

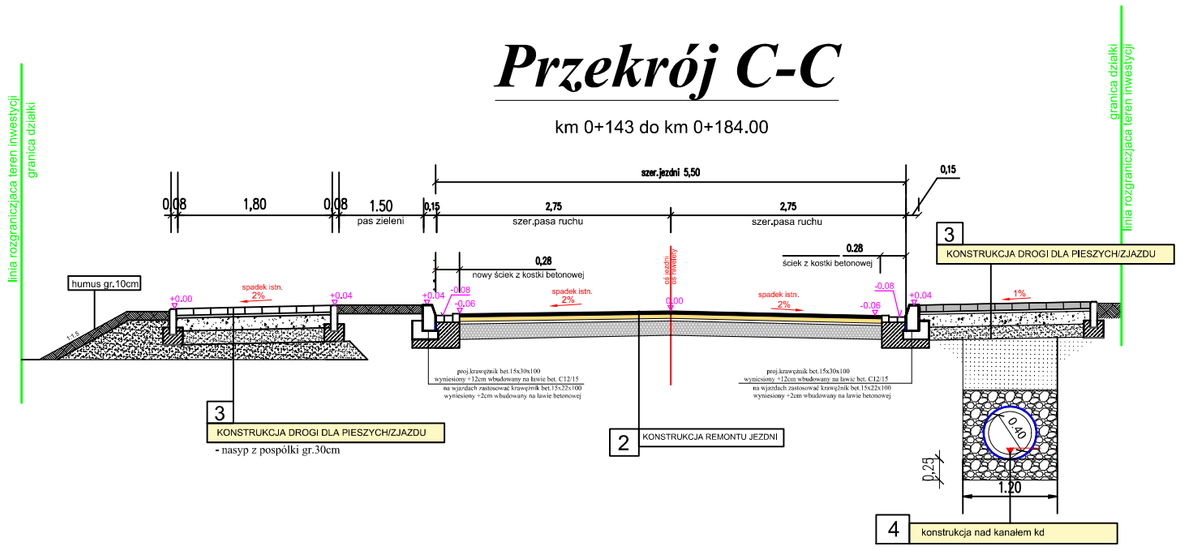

Przekrój F-F

km 0+300 km 0+315.00

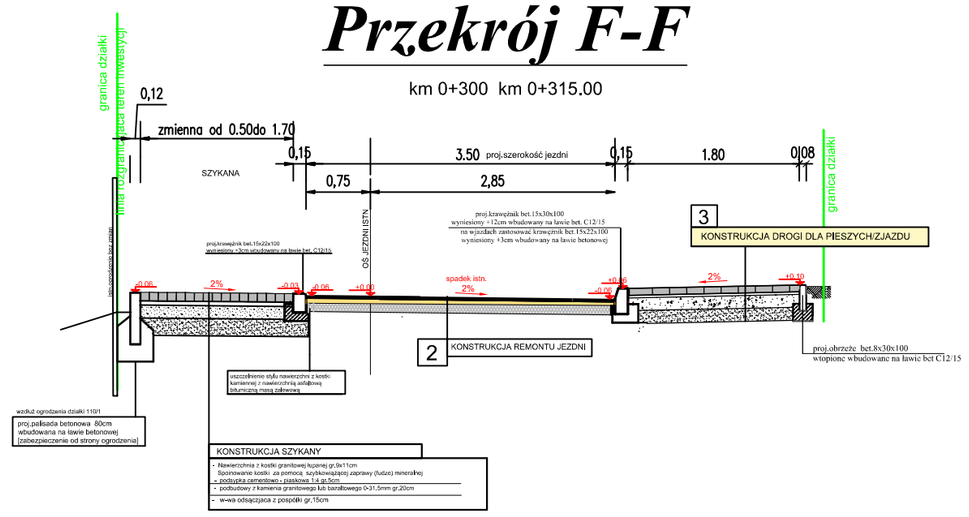

Przekrój B-B

km 0+093 do km 0+123.00

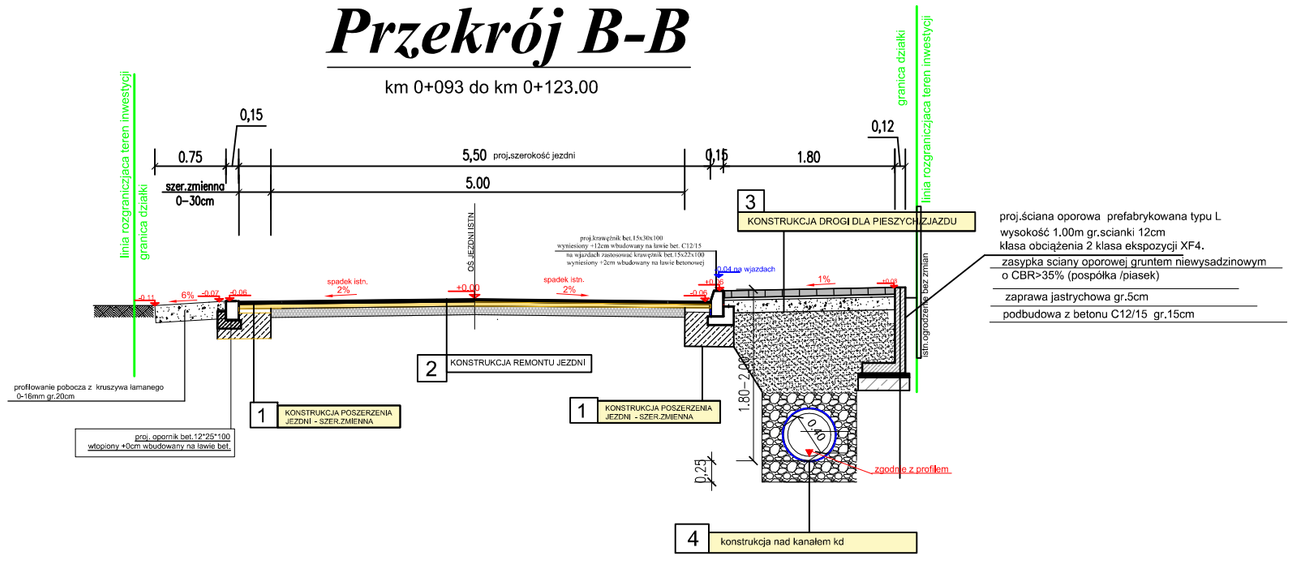

proj.ściana oporowa prefabrykowana typu L
wysokość 1,00m gr.ścianki 12cm
klasa obciążenia 2 klasa ekspozycji XF4.
zasypka ściany oporowej gruntem niewysadzinowym o CBR>35% (pospółka /piasek)
zaprawa jastrychowa gr.5cm
podbudowa z betonu C12/15 gr.15cm

Przekrój D-D

km 0+184 km 0+300.00

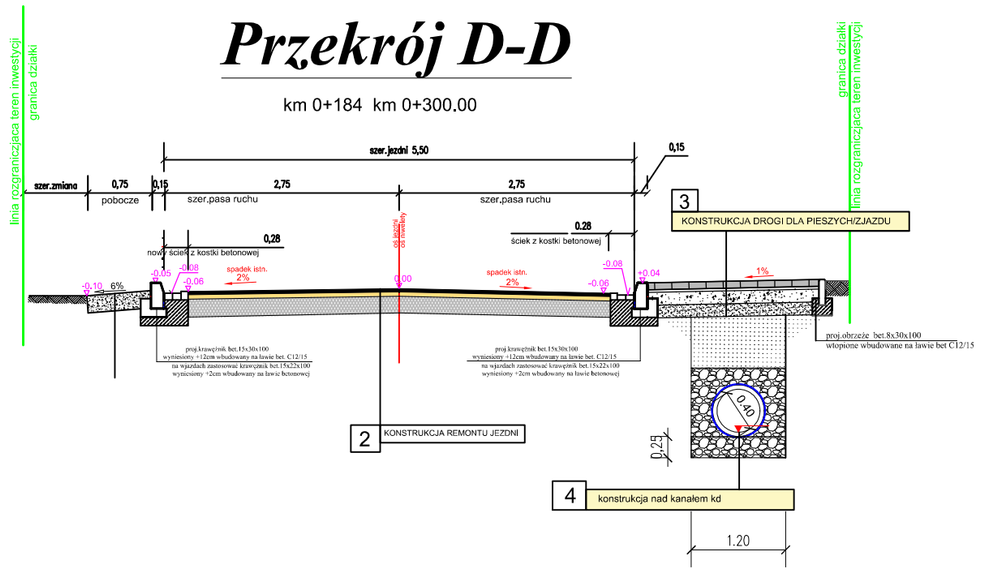

1 KONSTRUKCJA POSZERZENIA JEZDNI - SZER.ZMIENNA

- w-wa ścieralna z betonu asfaltowego AC11S gr.4cm (ułożona na całej szerokości jezdni + poszerzenie)
- w-wa wiążąca z betonu asfaltowego AC16 W gr.8cm (dotyczy całej szerokości jezdni + poszerzenie)
- podbudowa z mieszanki betonowej C12 / 15 gr.30cm (dotyczy tylko poszerzenia)
- istn.podłoże gruntowe

2 KONSTRUKCJA REMONTU JEZDNI

- w-wa ścieralna z betonu asfaltowego AC11S gr.4cm (ułożona na całej szerokości jezdni + poszerzenie)
- w-wa wiążąca z betonu asfaltowego AC16 W gr.8cm (dotyczy całej szerokości jezdni + poszerzenie)
- frezowanie korekcyjne gr.średnia 10cm
- istn.naw.bitumiczna

3 KONSTRUKCJA DROGI DLA PIESZYCH /ZJAZDU

- nawierzchnia z kostki betonowej gr.8cm (kolor szary) / zjazdy kolor czerwony
- podsypka z miału kamiennego gr.3cm
- podbudowa zasadniczej z mieszanki z kamienia łamanego 0-31.5mm gr.15cm (25cm na zjazdach)
- w-wa odsączająca z pospółki gr.10cm

4 konstrukcja nad kanałem kd

konstrukcja chodnika / jezdni

- zsypka piaskowa/piaskiem gr.zmienna do konstrukcji chodnika (zagęszczona mechanicznie do normoszwagi wskaźnika zagęszczenia
- Obsypka piaskowo-żwirowa 8-16mm (bez kamieni i innych ostrokrawędziastych elementów, które mogłyby uszkodzić geowłókninę rury) zagęszczona obudowne i równomiernie po obu stronach obsypkę wykonać 20cm ponad rurę
- **Rury PVCJ SN12 SDR34 6400 Rura drenarska w pełni sączająca w otuliniie z geowłókniny**
- podsypka piaskowo – żwirowa 8-16 mm gr.20cm zagęszczona mechanicznie (j.
- wwy można zrezygnować w przypadku wystąpienia piasków gruzłych lub żwirów.

DROGTOM ul. JESIONOWA 15 LOK.8 45-409 Opole tel. 608 498 304 e-mail: drogtom@o2.pl www.drogtom.com.pl		
NAZWA ZADANIA	**ROZBUDOWA DROGI POWIATOWEJ NR 1717 O W ZAKRESIE BUDOWY DROGI DLA PIESZYCH W M.SZYDŁÓW**	
TYTUŁ RYSUNKU	PRZEKROJE KONSTRUKCYJNE	
INWESTOR	ZDP OPOLE	
LOKALIZACJA	SZYDŁÓW - DROGA POWIATOWA NR 1717 O	
	NAZWISKO	PODPIS
PROJEKTANT branża drogowa	mgr inż. Tomasz Sokulski upr. bud. nr OPL/0243/PWOD//06	
SPRAWDZAJĄCY branża drogowa	mgr inż. Grzegorz Kaczmarek upr. bud. nr OPL/0972/PWOD/13	
20/11/2023	SKALA 1 : 20	NR RYSUNKU D2