


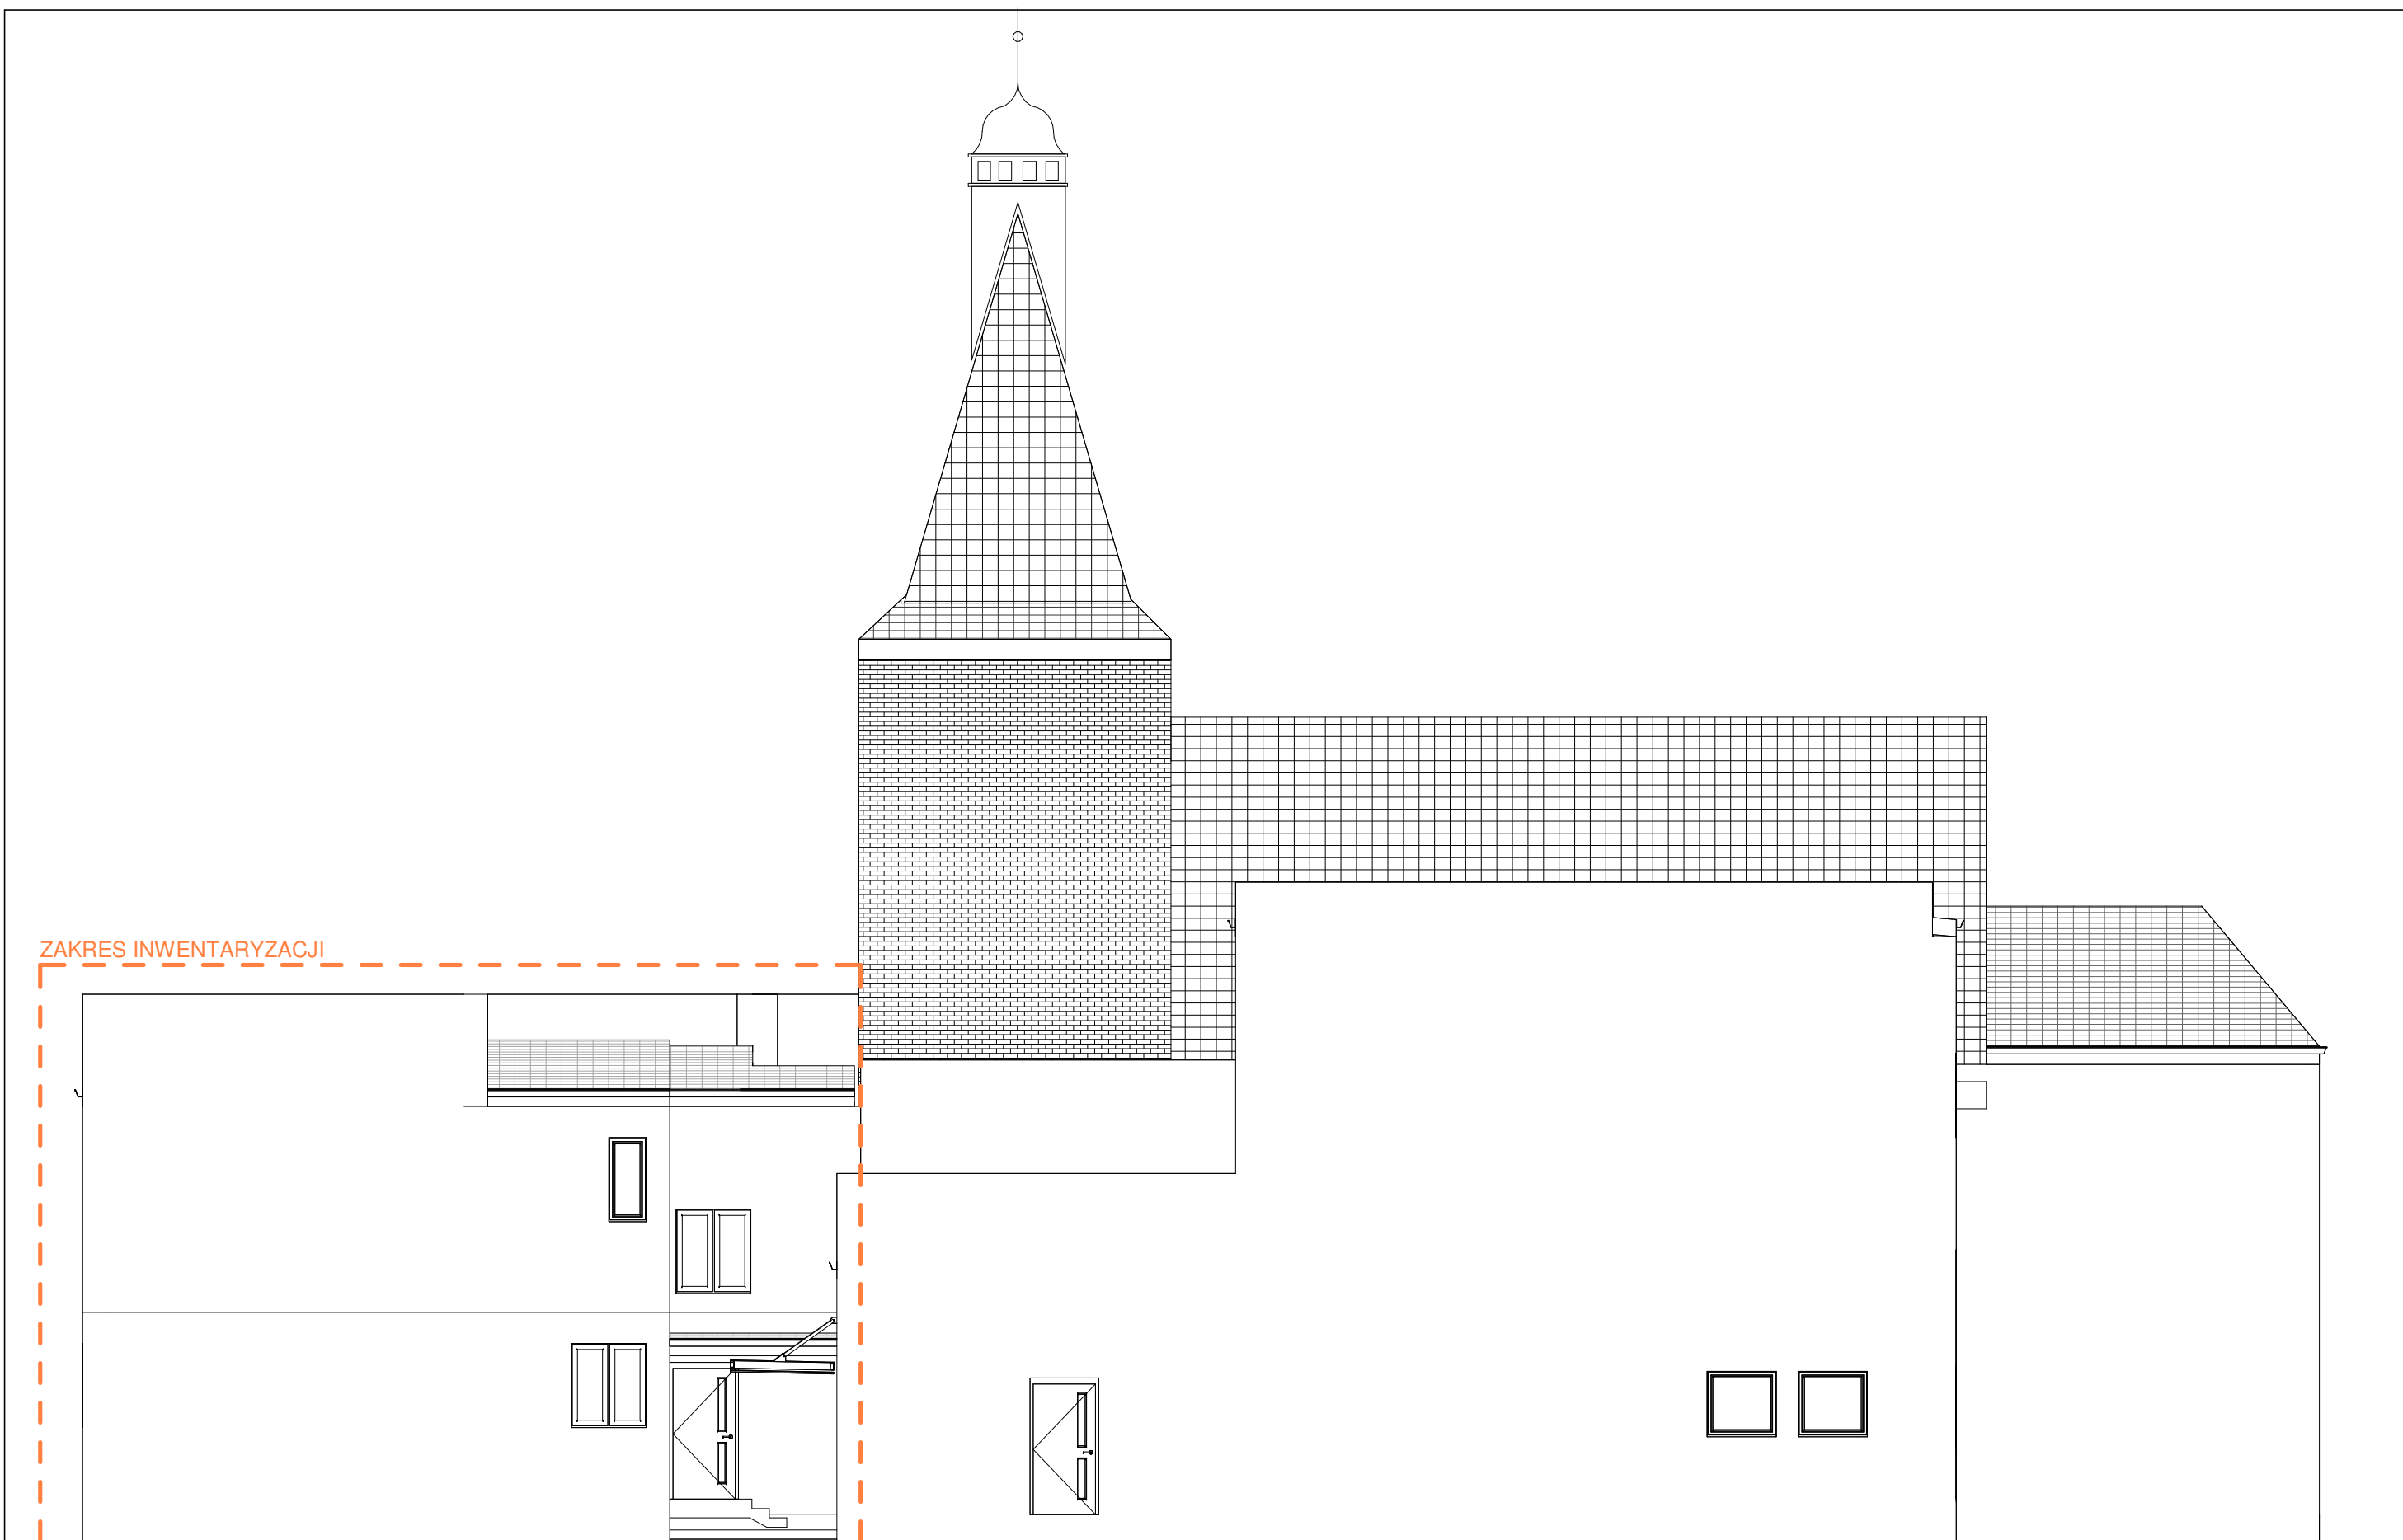

INWENTARYZACJA		NINIEJSZE OPRAWOWANIE STANOWI DZIEŁO AUTORSKIE I JEST WŁASNOŚCIĄ AUTORA PROJEKTU. PODLEGA OCHRONIE ZGODNIE Z USTAWĄ Z DNIA 04.02.1004 O PRAWIE AUTORSKIM I PRAWACH POKREWNYCH	
INWESTOR: CENTRUM KULTURY w Wielichowie		PROJEKTOWAŁ: PODPIS I NR UPR PROJ:	
ul. Poczтовая 16, 64-050 Wielichowo		mgr inż. arch. Malwina Tomiak 20/WPOKK/2016	
PROJEKT: Przebudowa części budynku Centrum Kultury w zakresie Biblioteki Publicznej		upr. bud. do projektowania bez ograniczeń w specjaln. archit.	
dz. nr ewid. 443, obręb ewidencyjny Wielichowo, gmina Wielichowo		DATA: 26.04.2026r.	
		ROZMIAR ARKUSZA: 420X297	
		NUMER RYSUNKU: INW-04	
ZAWARTOŚĆ: ELEWACJA PÓŁNOCNA		SKALA: 1:100	
		BRANŻA: ARCHITEKTURA	