


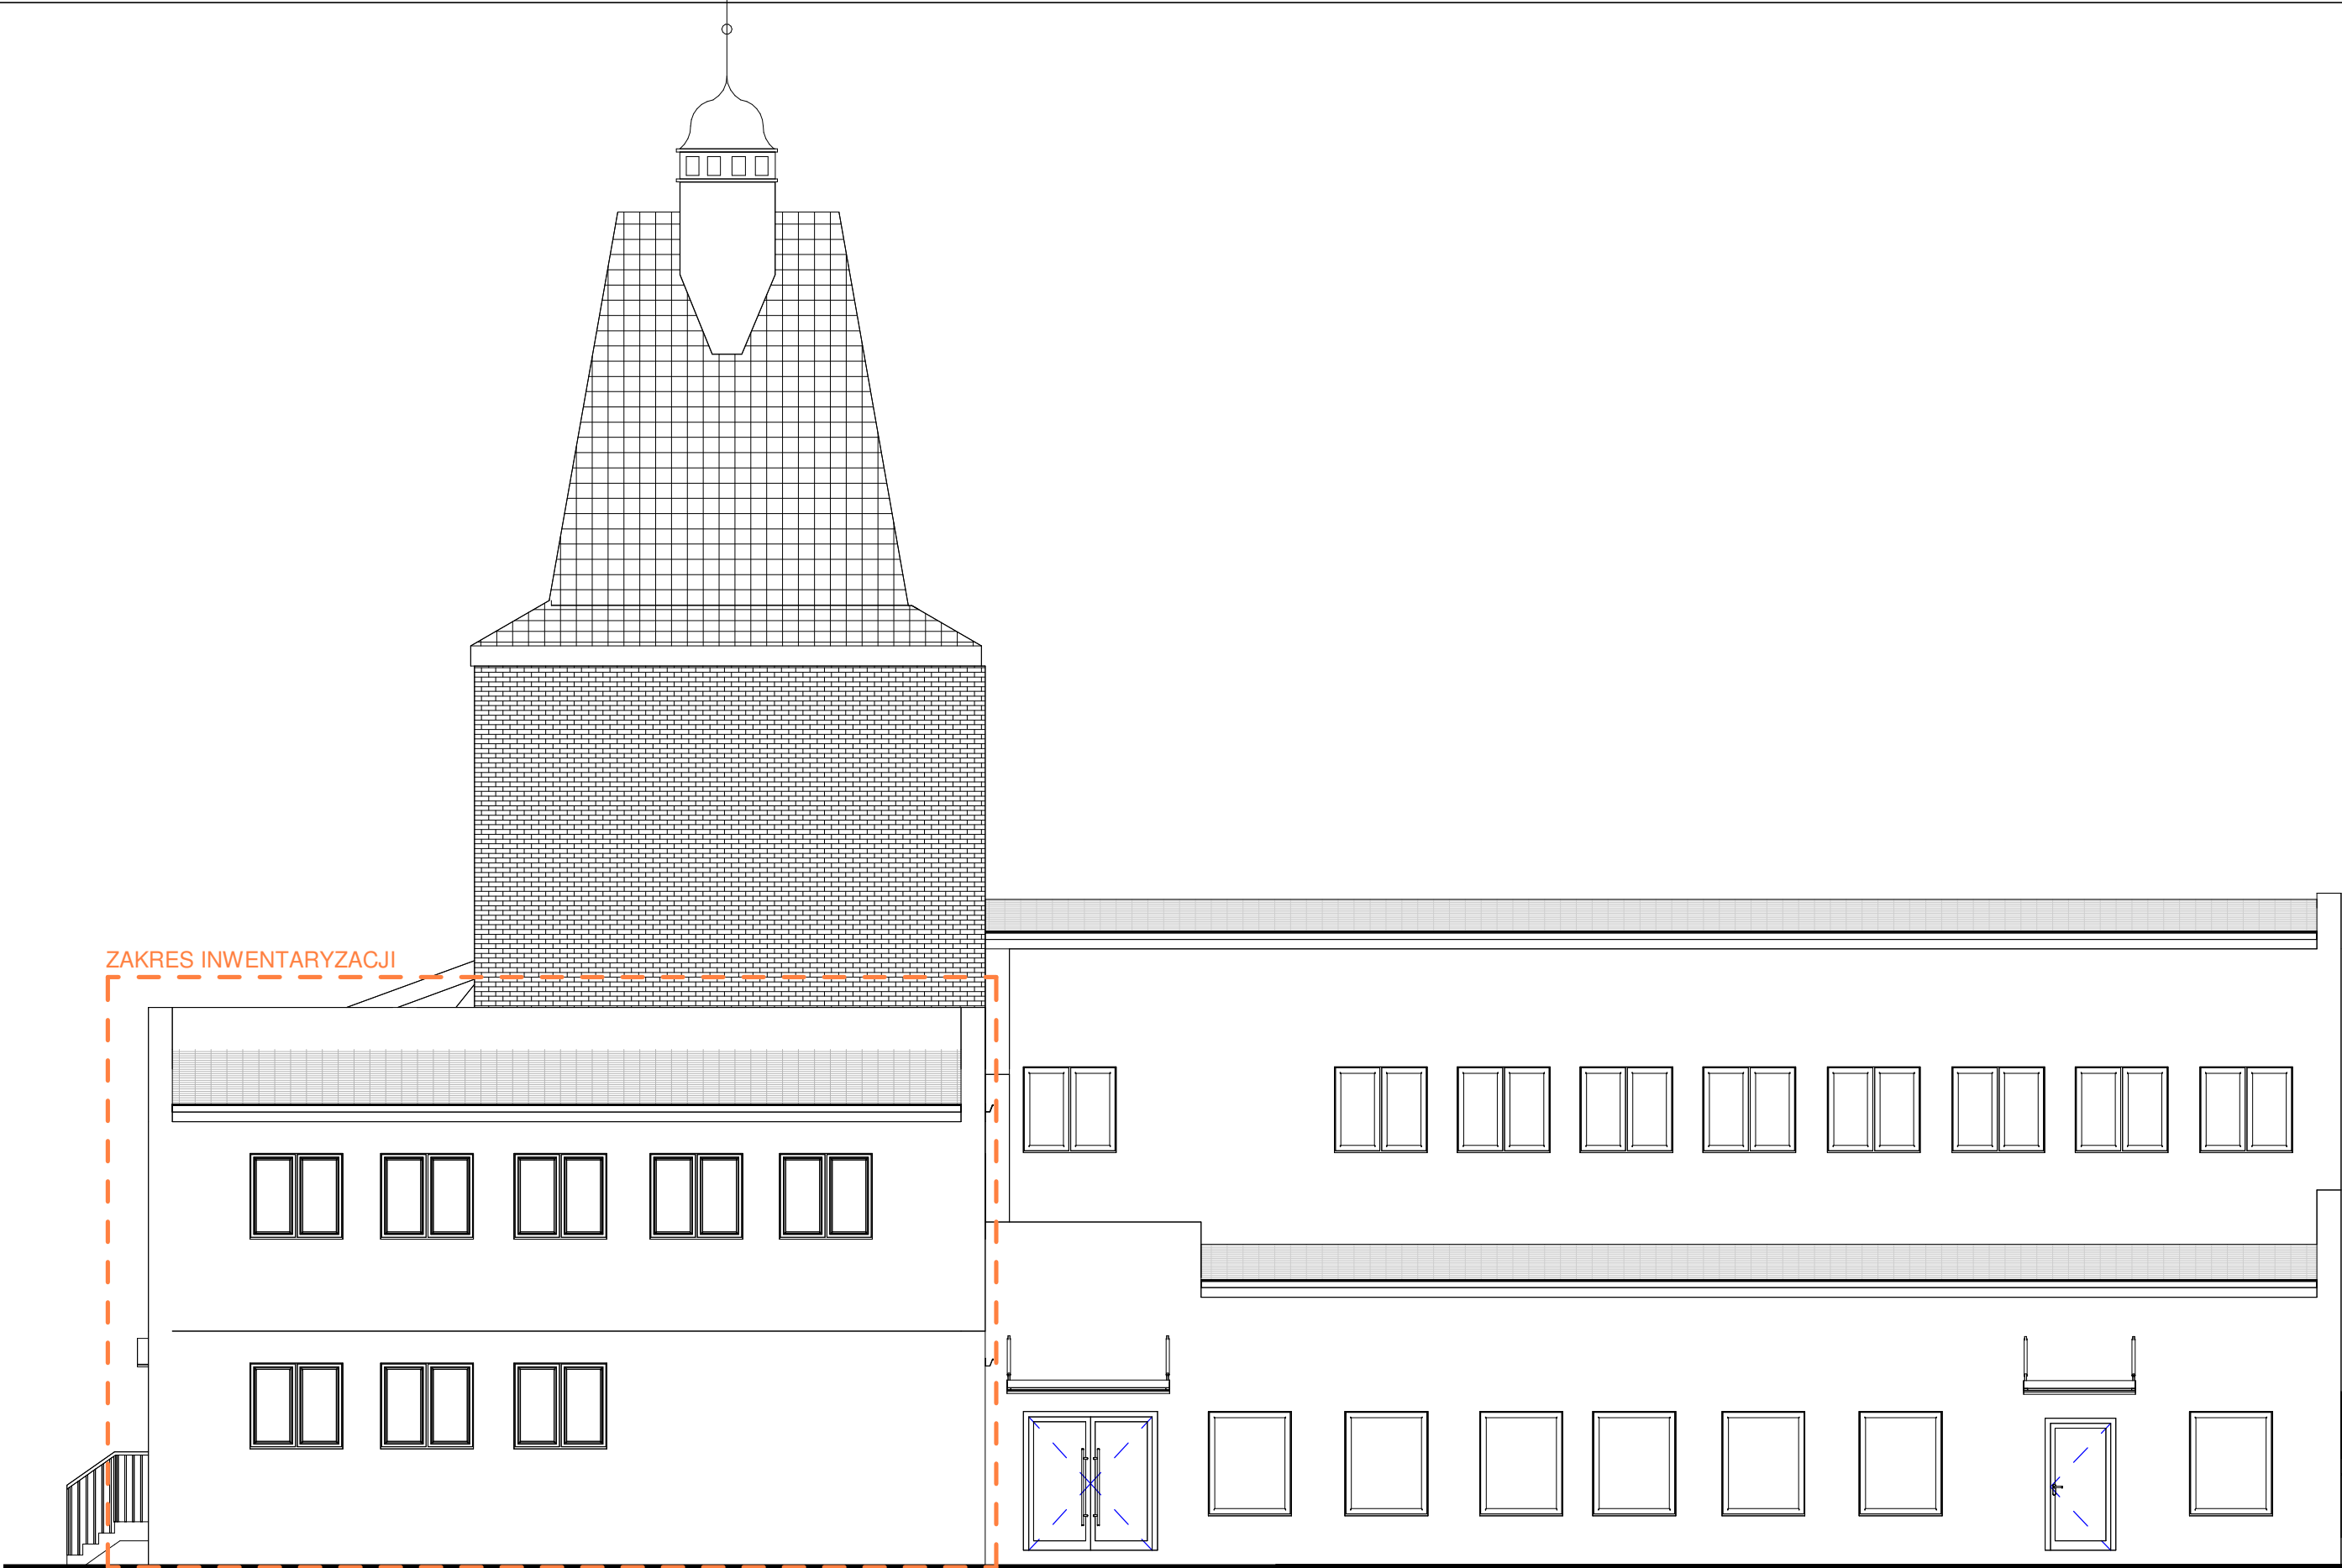

INWENTARYZACJA

INWESTOR:
CENTRUM KULTURY w Wielichowie
ul. Poczтова 16, 64-050 Wielichowo

PROJEKT:
Przebudowa części budynku Centrum Kultury w zakresie Biblioteki Publicznej
dz. nr ewid. 443, obręb ewidencyjny Wielichowo, gmina Wielichowo

ZAWARTOŚĆ:
ELEWACJA WSCHODNIA

NINIEJSZE OPRACOWANIE STANOWI DZIEŁO AUTORSKIE I JEST WŁASNOŚCIĄ AUTORA PROJEKTU, PODLEGA OCHRONIE ZGODNIE Z USTAWĄ Z DNIA 04.02.1004 O PRAWIE AUTORSKIM I PRAWACH POKREWNYCH
PROJEKTOWAŁ: _____ PODPIS I NR UPR PROJ: _____
mgr inż. arch. Malwina Tomiak 20/WPOKK/2016
upr. bud. do projektowania bez ograniczeń w specjaln. archit.
DATA: _____ 26.04.2026r.
ROZMIAR ARKUSZA: **420X297**
NUMER RYSUNKU: **INW-05**
SKALA: **1:100**
BRANŻA: **ARCHITEKTURA**