


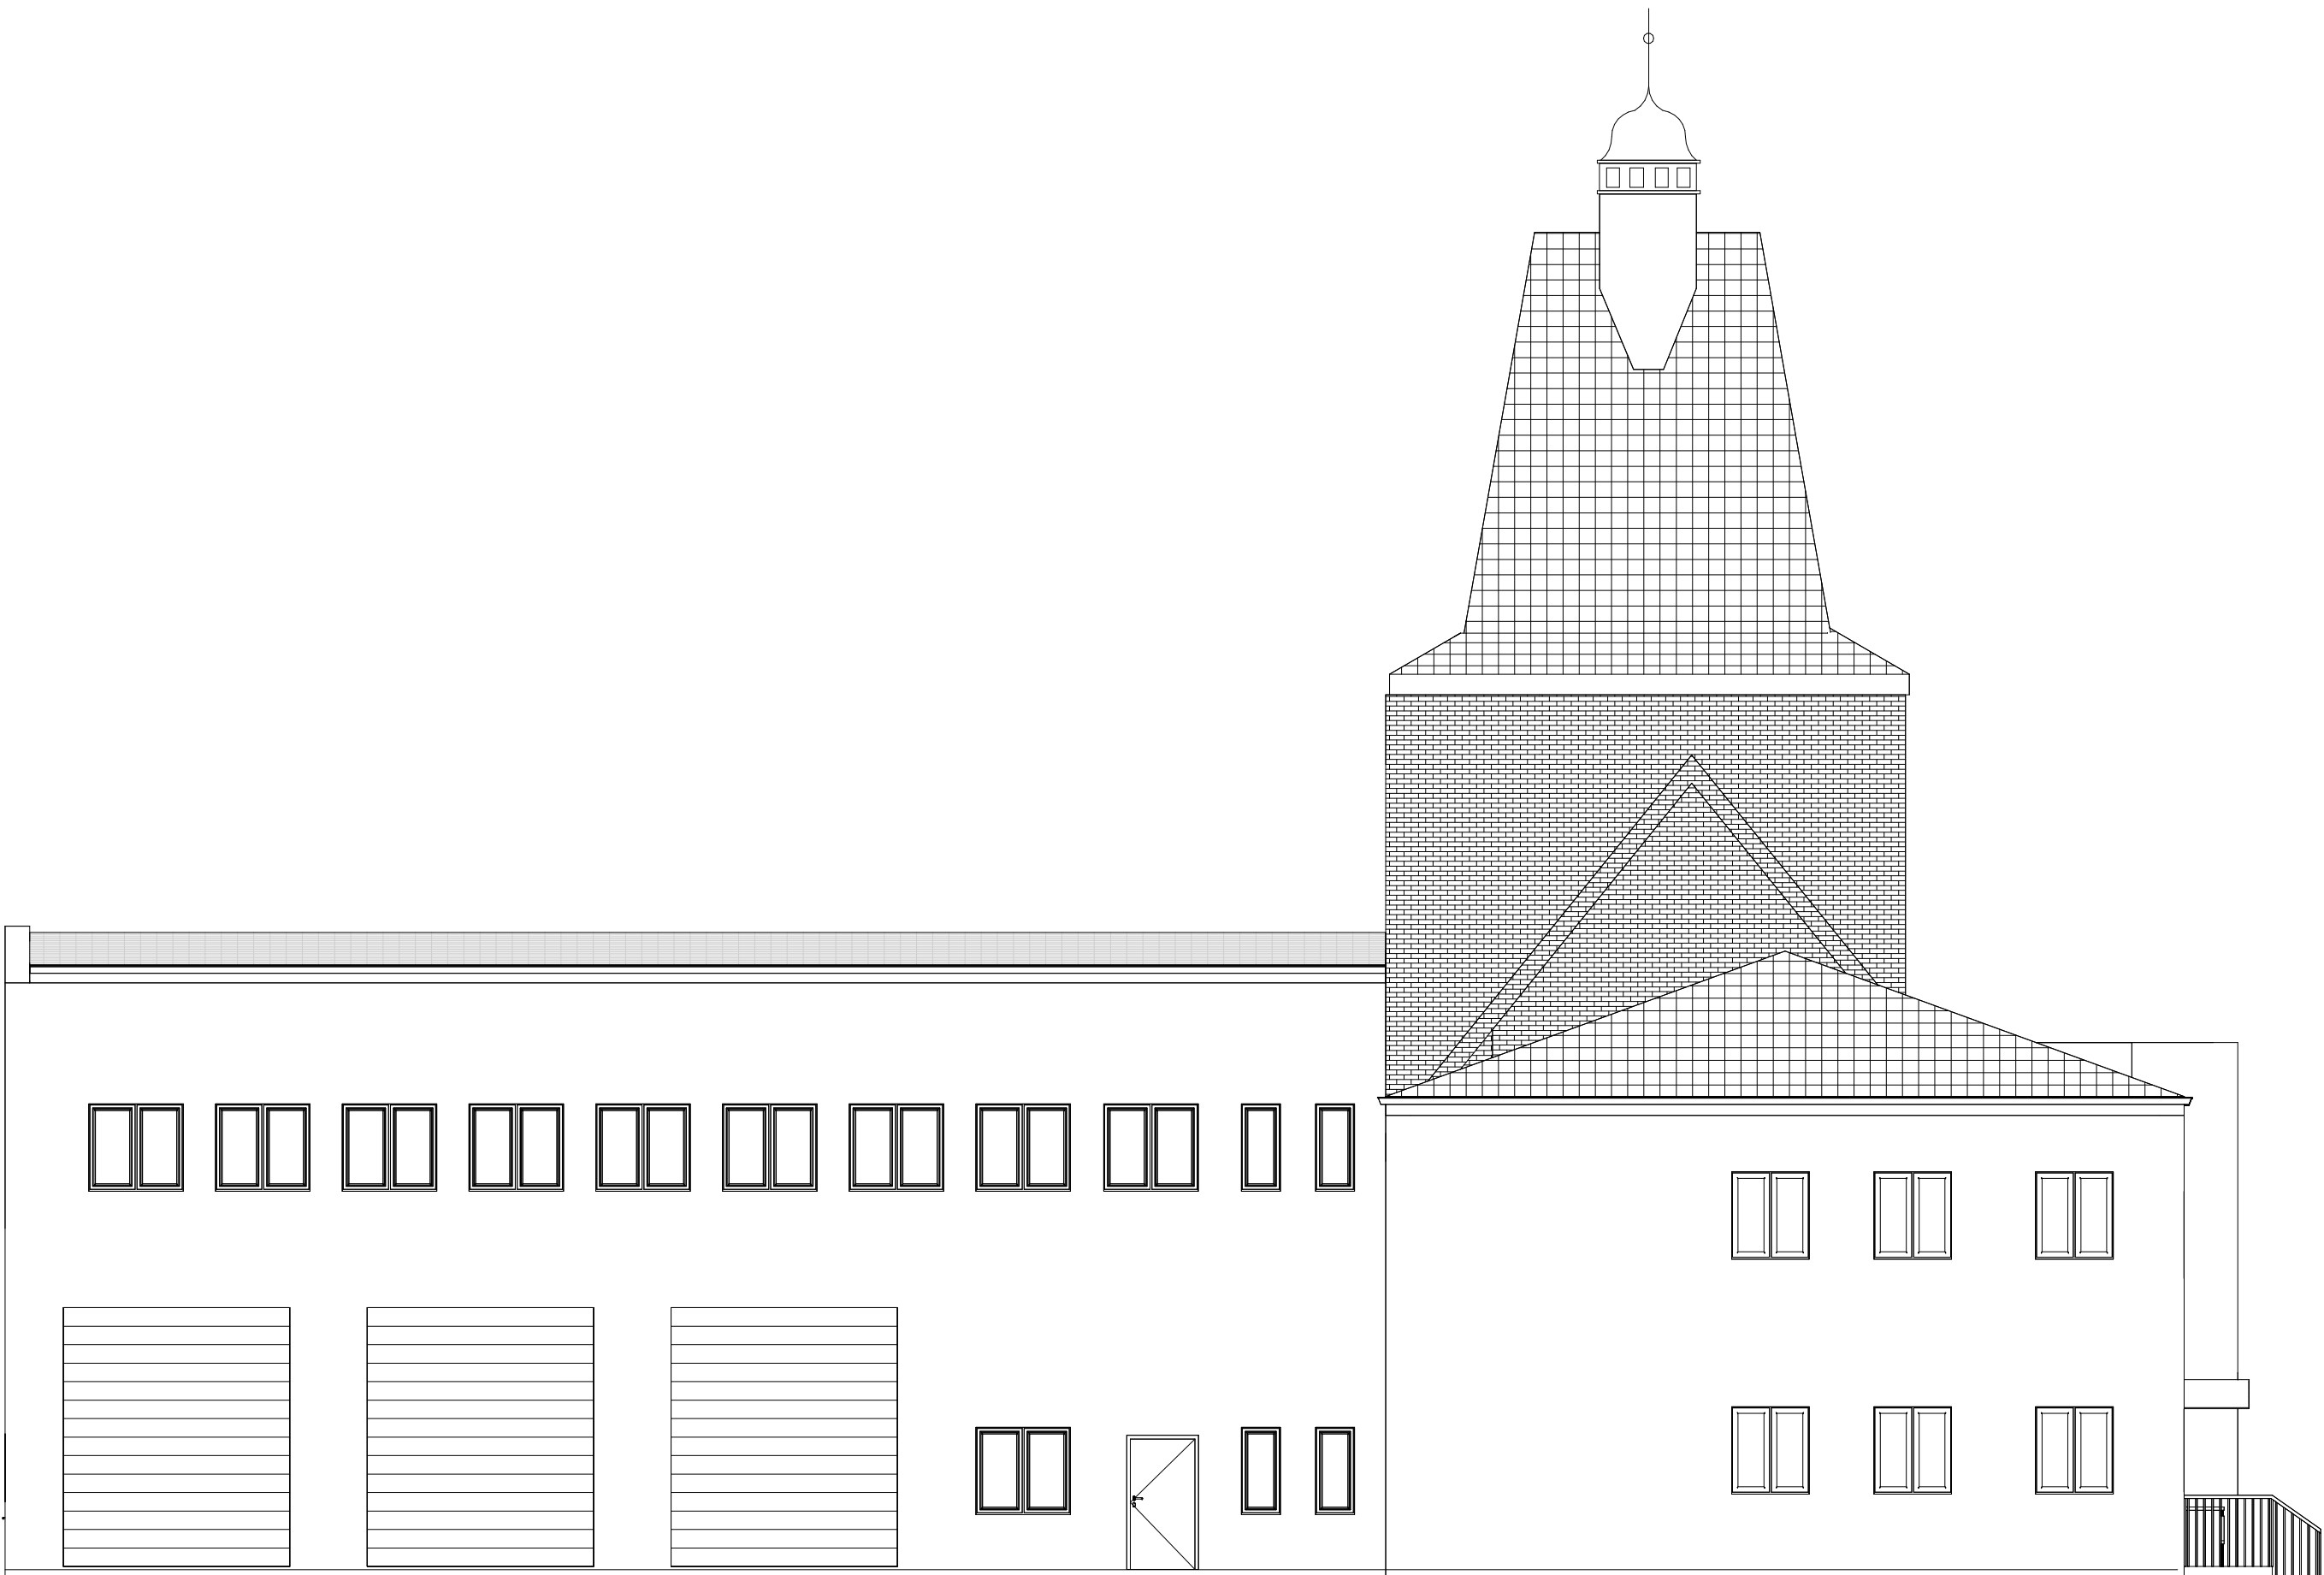

INWENTARYZACJA

INWESTOR:
CENTRUM KULTURY w Wielichowie
ul. Poczłowa 16, 64-050 Wielichowo

PROJEKT:
Przebudowa części budynku Centrum Kultury w zakresie Biblioteki Publicznej
dz. nr ewid. 443, obręb ewidencyjny Wielichowo, gmina Wielichowo

ZAWARTOŚĆ:
ELEWACJA ZACHODNIA

NINIEJSZE OPRACOWANIE STANOWI DZIEŁO AUTORSKIE I JEST WŁASNOŚCIĄ AUTORA PROJEKTU, PODLEGA OCHRONIE ZGODNIE Z USTAWĄ Z DNIA 04.02.1004 O PRAWIE AUTORSKIM I PRAWACH POKREWNYCH

PROJEKTOWAŁ:	PODPIS I NR UPR PROJ:
mgr inż. arch. Malwina Tomiak	20/WPOKK/2016
upr. bud. do projektowania bez ograniczeń w specjaln. archit.	
DATA:	26.04.2026r.
ROZMIAR ARKUSZA:	420X297
NUMER RYSUNKU:	INW-06
SKALA:	1:100
BRANŻA:	ARCHITEKTURA