


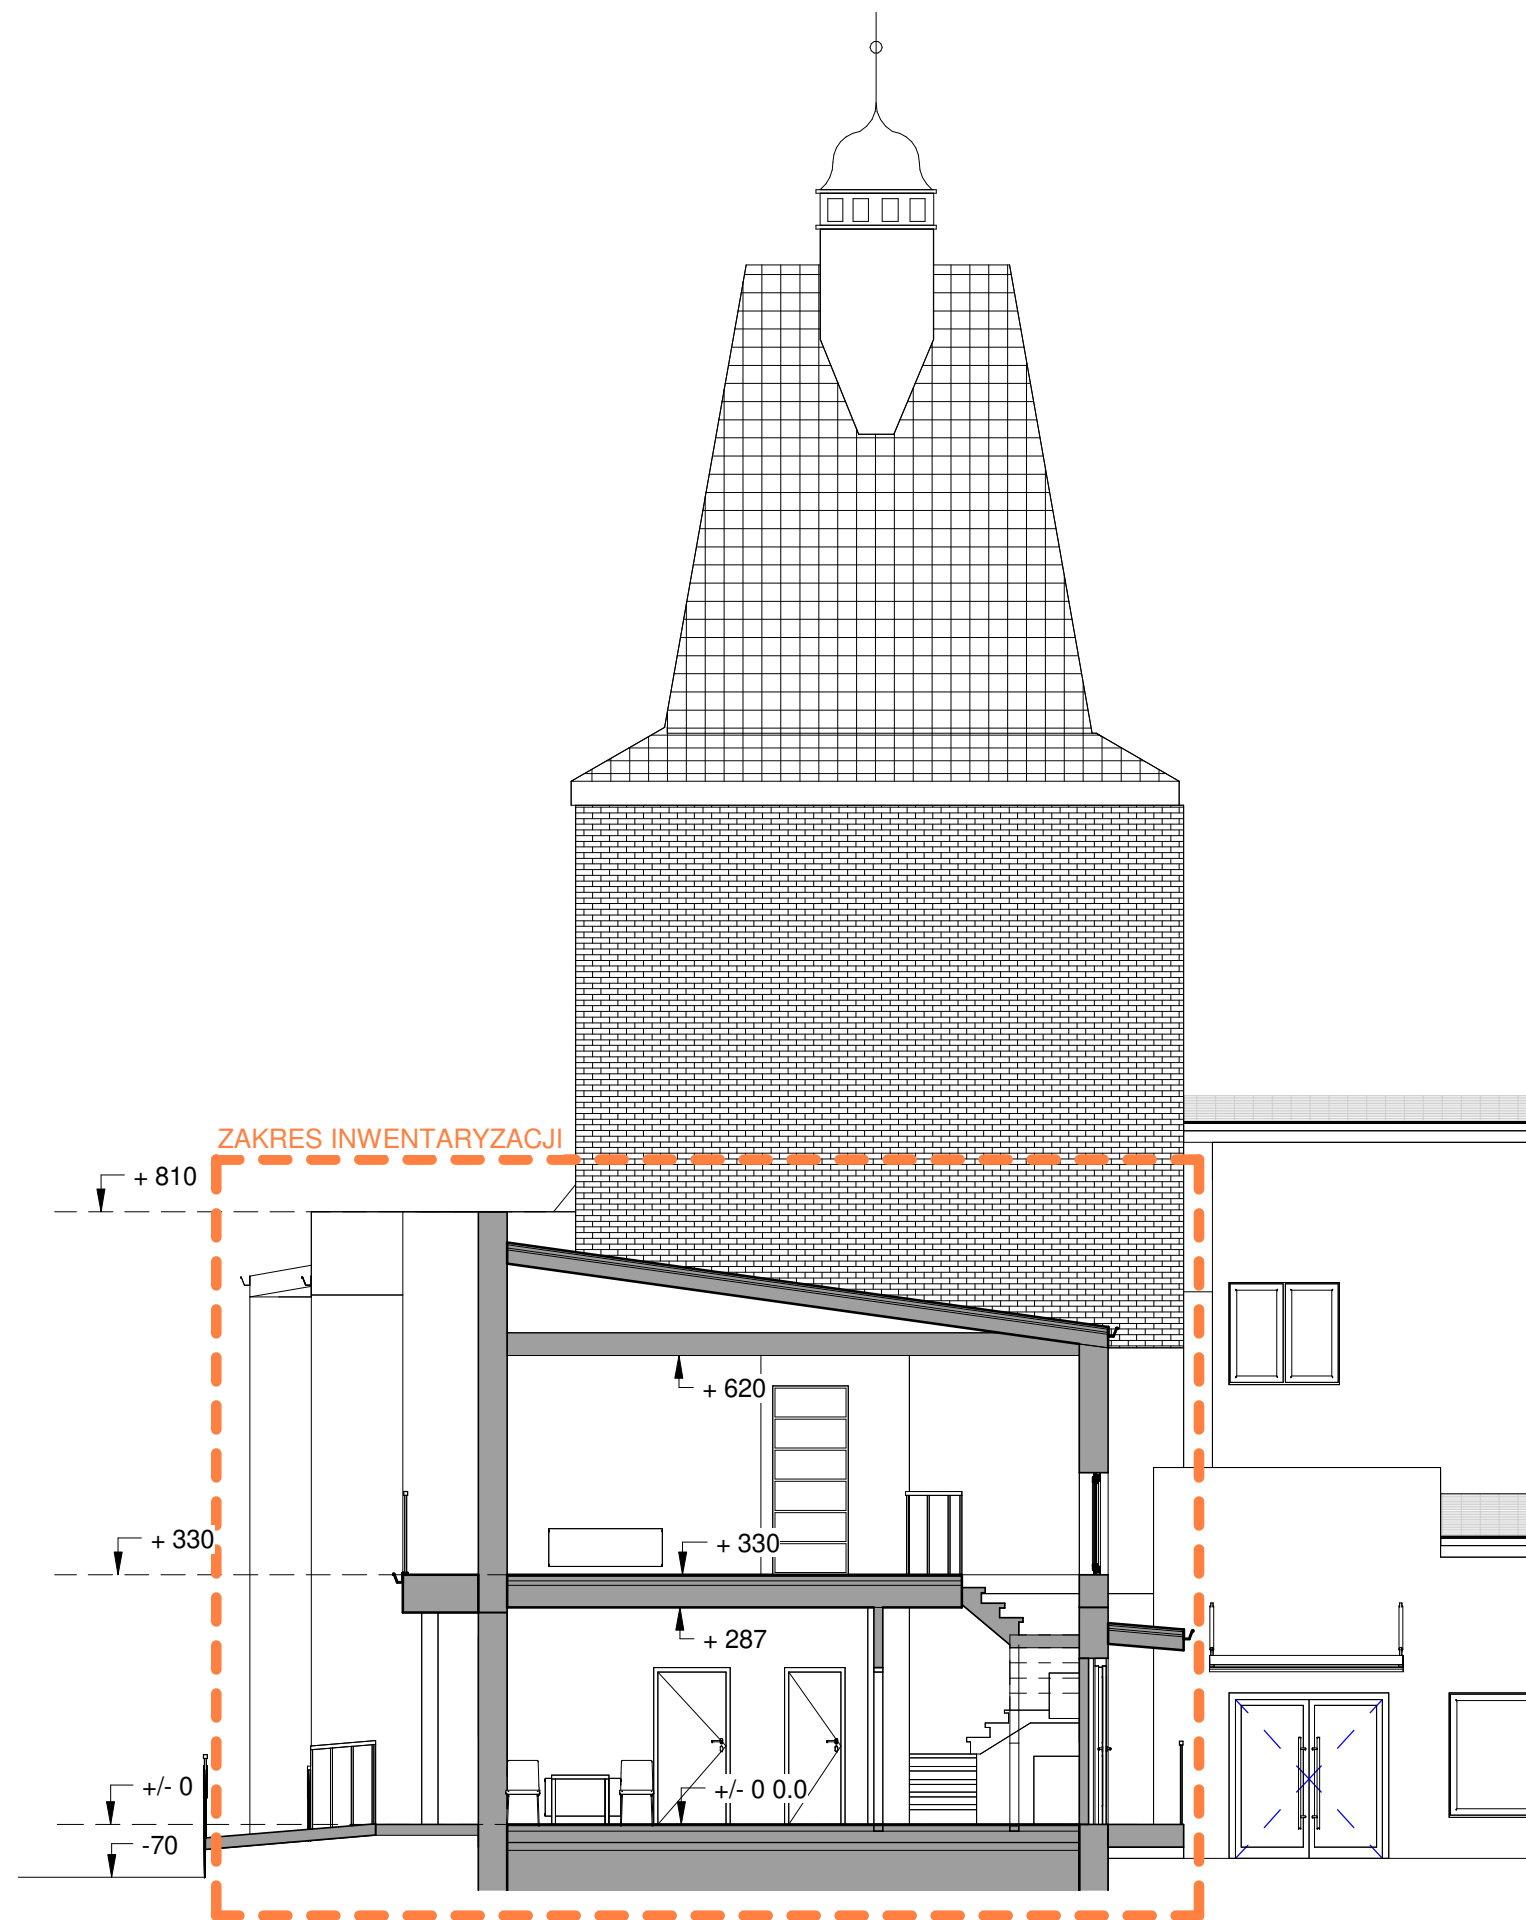

INWENTARYZACJA	
INWESTOR: CENTRUM KULTURY w Wielichowie ul. Poczтова 16, 64-050 Wielichowo	
PROJEKT: Przebudowa części budynku Centrum Kultury w zakresie Biblioteki Publicznej dz. nr ewid. 443, obręb ewidencyjny Wielichowo, gmina Wielichowo	
ZAWARTOŚĆ: PRZEKRÓJ A-A	
NINIEJSZE OPRACOWANIE STANOWI DZIEŁO AUTORSKIE I JEST WŁASNOŚCIĄ AUTORA PROJEKTU, PODLEGA OCHRONIE ZGODNIE Z USTAWĄ Z DNIA 04.02.1004 O PRAWIE AUTORSKIM I PRAWACH POKREWNYCH	
PROJEKTOWAŁ:	PODPIS I NR UPR PROJ:
mgr inż. arch. Malwina Tomiak 20/WPOKK/2016	
upr. bud. do projektowania bez ograniczeń w specjaln. archit.	
DATA:	26.04.2026r.
ROZMIAR ARKUSZA:	420X297
NUMER RYSUNKU:	INW-07
SKALA:	1:100
BRANŻA:	ARCHITEKTURA