


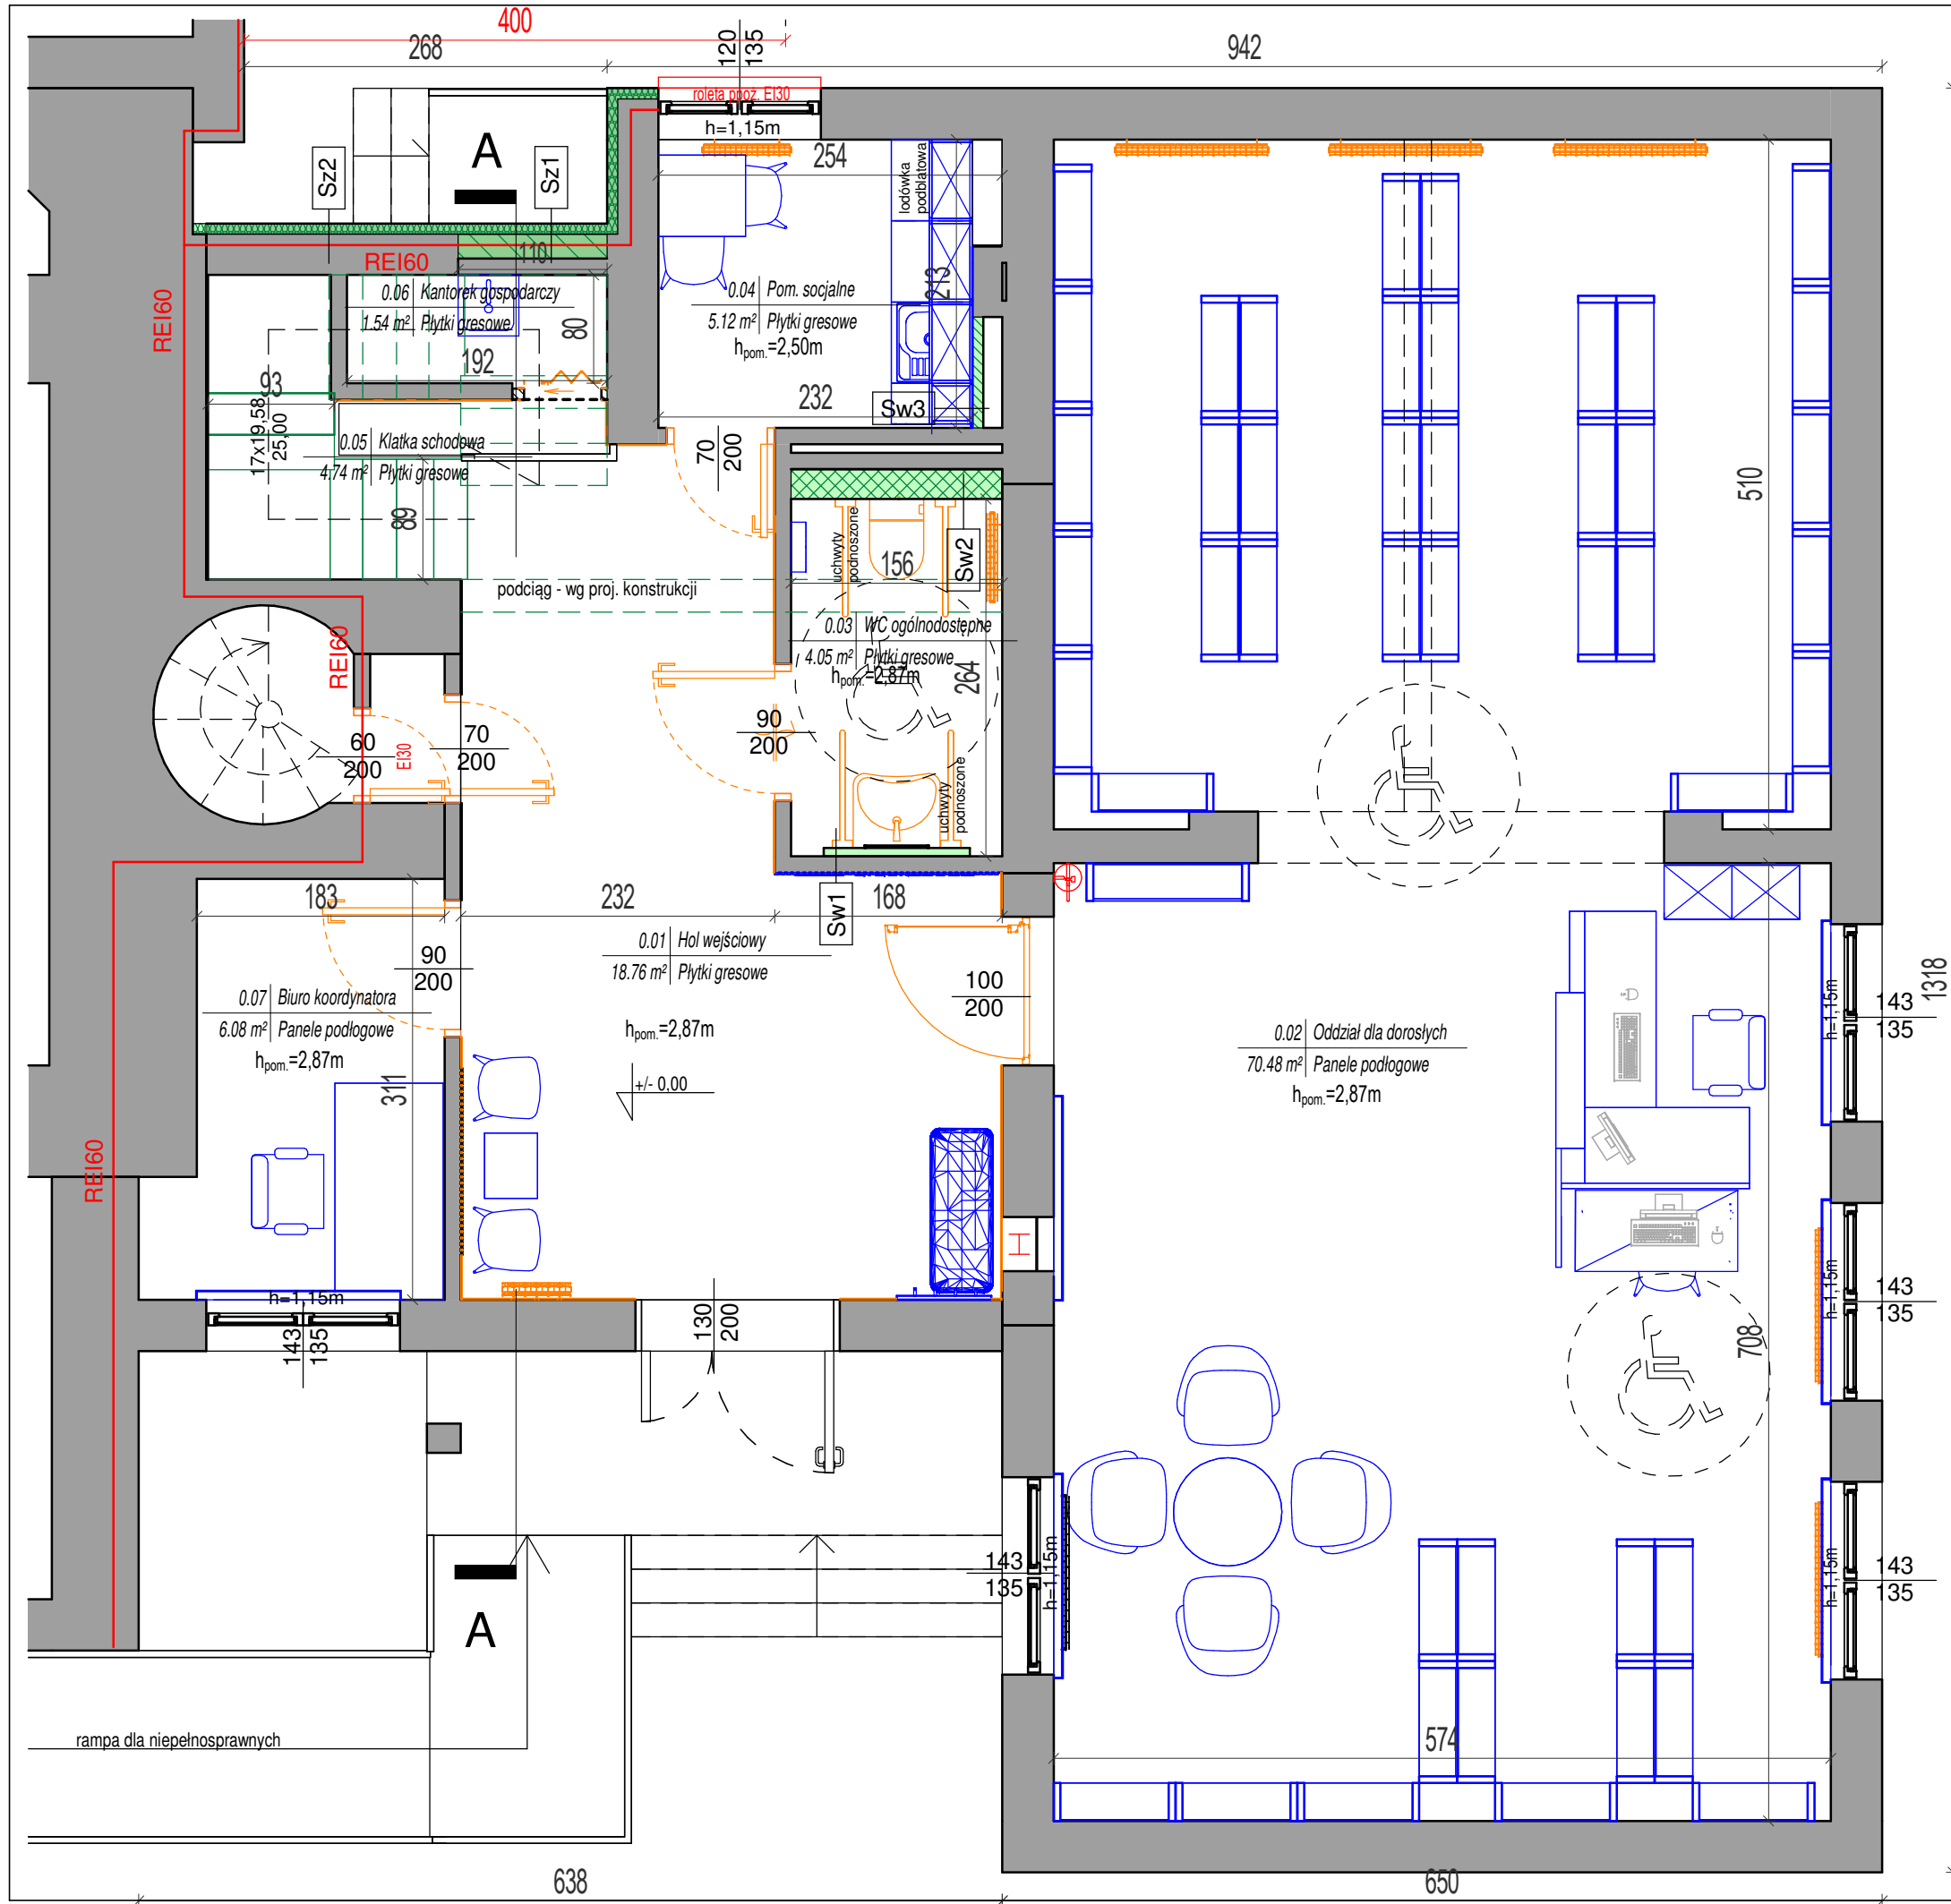

- LEGENDA
- REI 60 Ściana oddzielenia pożarowego
 - Istniejące ściany nośne i działowe
 - Projektowana izolacja z wełny mineralnej
 - Projektowane przedścianki systemowe GK
 - Projektowane ściany murowane
 - Projektowane elementy wyposażenia stałego - drzwi, grzejniki, biały montaż
 - Projektowane elementy wyposażenia ruchomego - meble i elementy aranżacji wnętrz
 - EI 30 Klasa odporności ogniowej drzwi oraz rolet ppoż.

OPIS POMIESZCZEŃ:

A.0.1	Pomieszczenie
35,20	h=3,00
	nazwa pomieszczenia
	wysokość w świetle wykorzystanego pomieszczenia
	powierzchnia pomieszczenia
	nr pomieszczenia

Zestawienie pomieszczeń PARTER		
Numer	Nazwa	Powierzchnia
0.01	Hol wejściowy	18.76 m²
0.02	Oddział dla dorosłych	70.48 m²
0.03	WC ogólnodostępne	4.05 m²
0.04	Pom. socjalne	5.12 m²
0.05	Klatka schodowa	4.74 m²
0.06	Kantorek gospodarczy	1.54 m²
0.07	Biuro koordynatora	6.08 m²
		110.77 m²

UWAGA!
WSZYSTKIE WYMIARY SPRAWDZIĆ NA BUDOWIE

- Rysunki architektoniczne rozpatrywać łącznie z projektami branżowymi.
- Roboty budowlano-instalacyjne muszą być prowadzone z równoległą koordynacją międzybranżową.
- Przed przystąpieniem do robót wykonawca powinien zapoznać się z całością dokumentacji branżowej.
- W sprawach nie określonych dokumentacją obowiązują:
 - warunki techniczne wykonania i odbioru robót budowlano-montażowych - normy Polskiego Komitetu Normalizacyjnego
 - instrukcje, wytyczne, świadectwa dopuszczenia, atesty Instytutu Techniki Budowlanej
 - warunki techniczne producentów i dostawców materiałów budowlano-instalacyjnych.
- Wymiary otworów okiennych podane są w świetle ościeżnicy.
- Poziomy okien podane są według stanu wykończonego posadzki w danym pomieszczeniu.
- Warstwy ścian zewnętrznych i wewnętrznych wykonać według opisu na rysunkach.
- Opracowanie jest projektem budowlanym i ujemuje rozwiązań szczegółowych, właściwych dla projektu wykonawczego
- wykonawca zobowiązany jest do weryfikacji przedstawionych wymiarów i danych przed i w trakcie trwania budowy.

PS-PROJEKT

mgr inż. PAWEŁ STACHOWIAK

ul. Krystyny 20, 62-067 Rakoniewice

PROJEKT

PRZEBUDOWA I REMONT
POMIESZCZEŃ BIBLIOTEKI W
CENTRUM KULTURY W WIELICHOWIE

Wielichowo, ul. Pocztowa 16
dz. nr ewid. 443
obręb Wielichowo

INWESTOR

Centrum Kultury w Wielichowie

ul. Pocztowa 16
64-050 Wielichowo

RYSUNEK

RZUT PARTERU - stan projektowany

STADIUM

PROJEKT ARCHITEKTONICZNO-BUDOWLANY

BRANŻA	ARCHITEKTURA	PROJEKT - NR	RYSUNEK - NR
SKALA	1:50	W-01	A-02
DATA	06.2026		

PROJEKTANT	UPRAWNIENIE W SPEC. ARCHITEKTONICZNEJ	
mgr inż. arch. Malwina Tomiak	20/WPOKK/2016	
PROJEKTANT SPRAWDZAJĄCY	UPRAWNIENIE W SPEC. ARCHITEKTONICZNEJ	
mgr inż. arch. Krzysztof Kozak	36/WPOKK/2018	

OPRACOWAŁ:
mgr inż. arch. Malwina Tomiak