


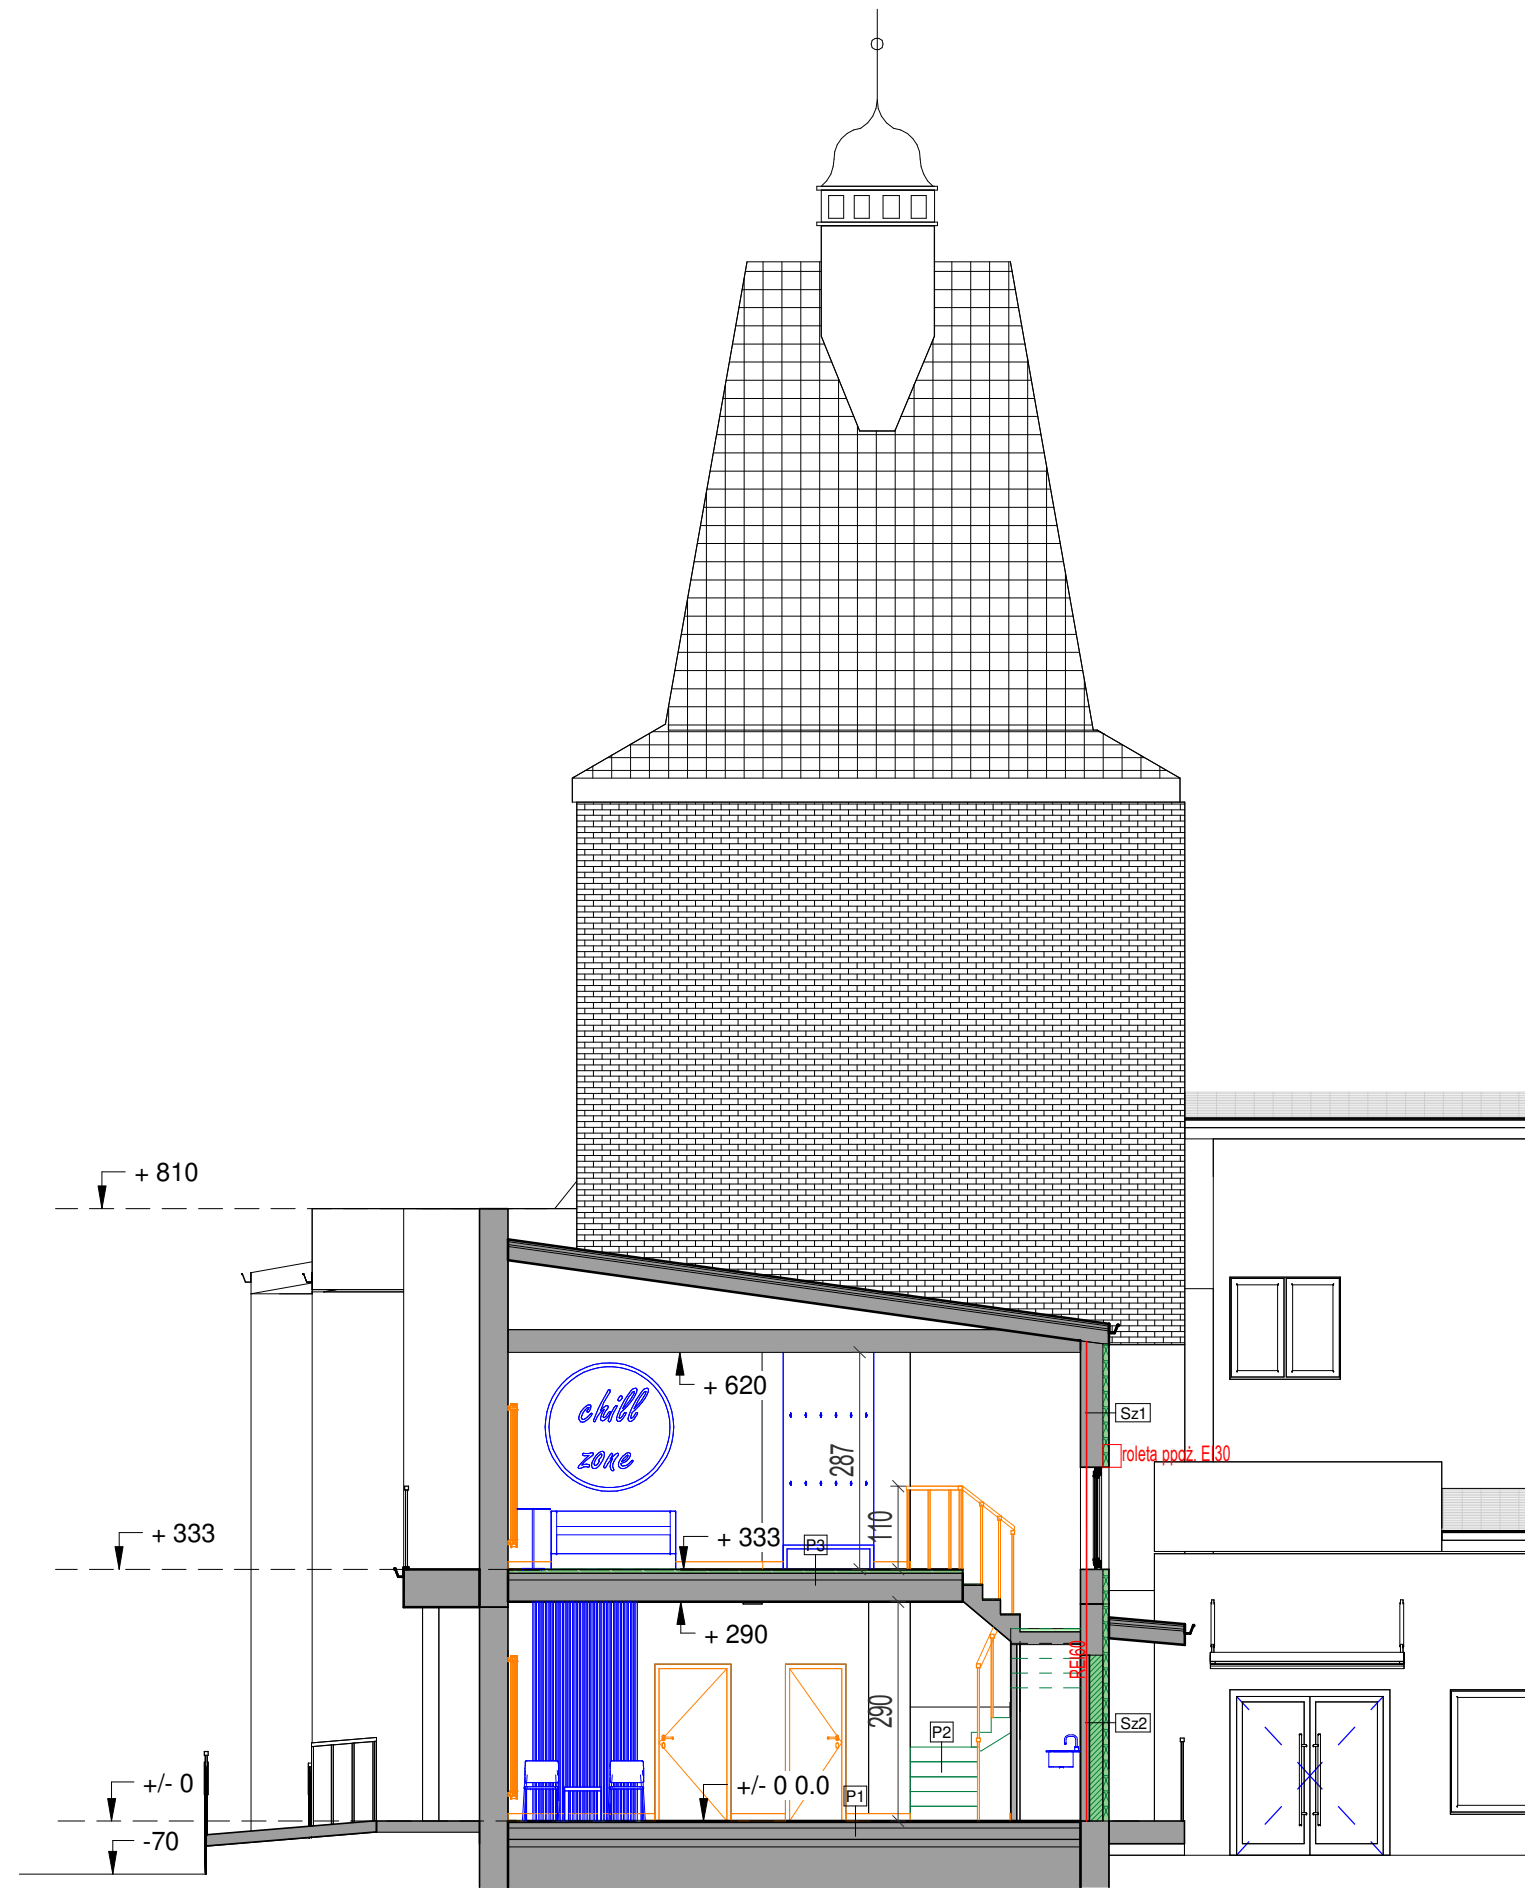

|      |   |              |
|------|---|--------------|
| Sz-1 | tylnk silikonowy (kolor dopasowany do istniejącego)<br>siatka zbrojąca wtopiona w zaprawę klejową<br>wełna mineralna - grubość zgodna z istniejącą warstwą izolacyjną<br>istniejąca ściana nośna                                                                |              |
| Sz-2 | tylnk silikonowy (kolor dopasowany do istniejącego)<br>siatka zbrojąca wtopiona w zaprawę klejową<br>wełna mineralna - grubość zgodna z istniejącą warstwą izolacyjną<br>ściana murowana z silikatu - zamurowanie otworu po drzwiach<br>istniejąca ściana nośna |              |
| Sw-1 | plyta GK na stelażu z wypełnieniem wełną mineralną<br>istniejąca ściana nośna / działowa   | 6,25cm       |
| Sw-2 | plyta GK na stelażu z wypełnieniem wełną mineralną<br>istniejąca ściana działowa   | 22,50cm      |
| Sw-3 | ściana murowana z silikatu   | 8 cm         |
| P-1  | plytki gresowe na kleju<br>istniejące warstwy podłogi na gruncie   | 2 cm         |
| P-2  | plytki gresowe na kleju<br>warstwa wyrównawcza na stopniach<br>istniejące schody żelbetowe   | 1,5 cm       |
| P-3  | plytki gresowe na kleju<br>wylewka samopoziomująca<br>/dla wyrównania poziomu podłogi z pom. 1.04<br>istniejące warstwy stropu międzykondygnacyjnego   | 2 cm<br>3 cm |

**PS-PROJEKT**  
**mgr inż. PAWEŁ STACHOWIAK**  
**ul. Krystyny 20, 62-067 Rakoniewice**

PROJEKT

**PRZEBUDOWA I REMONT  
POMIESZCZEŃ BIBLIOTEKI W  
CENTRUM KULTURY W WIELICHOWIE**

Wielichowo, ul. Pocztowa 16  
dz. nr ewid. 443  
obręb Wielichowo

INWESTOR

**Centrum Kultury w Wielichowie**  
ul. Pocztowa 16  
64-050 Wielichowo

RYSUNEK

**PRZEKRÓJ A-A**

STADIUM

**PROJEKT ARCHITEKTONICZNO-BUDOWLANY**

|        |              |              |              |
|--------|--------------|--------------|--------------|
| BRANŻA | ARCHITEKTURA | PROJEKT - NR | RYSUNEK - NR |
| SKALA  | 1:100        | <b>W-01</b>  | <b>A-05</b>  |
| DATA   | 06.2026      |              |              |

|                                |                                          |  |
|--------------------------------|------------------------------------------|--|
| PROJEKTANT                     | UPRAWNIENIE W SPEC.<br>ARCHITEKTONICZNEJ |  |
| mgr inż. arch. Malwina Tomiak  | 20/WPOKK/2016                            |  |
| PROJEKTANT SPRAWDZAJĄCY        | UPRAWNIENIE W SPEC.<br>ARCHITEKTONICZNEJ |  |
| mgr inż. arch. Krzysztof Kozak | 36/WPOKK/2018                            |  |

OPRACOWAŁ:  
mgr inż. arch. Malwina Tomiak