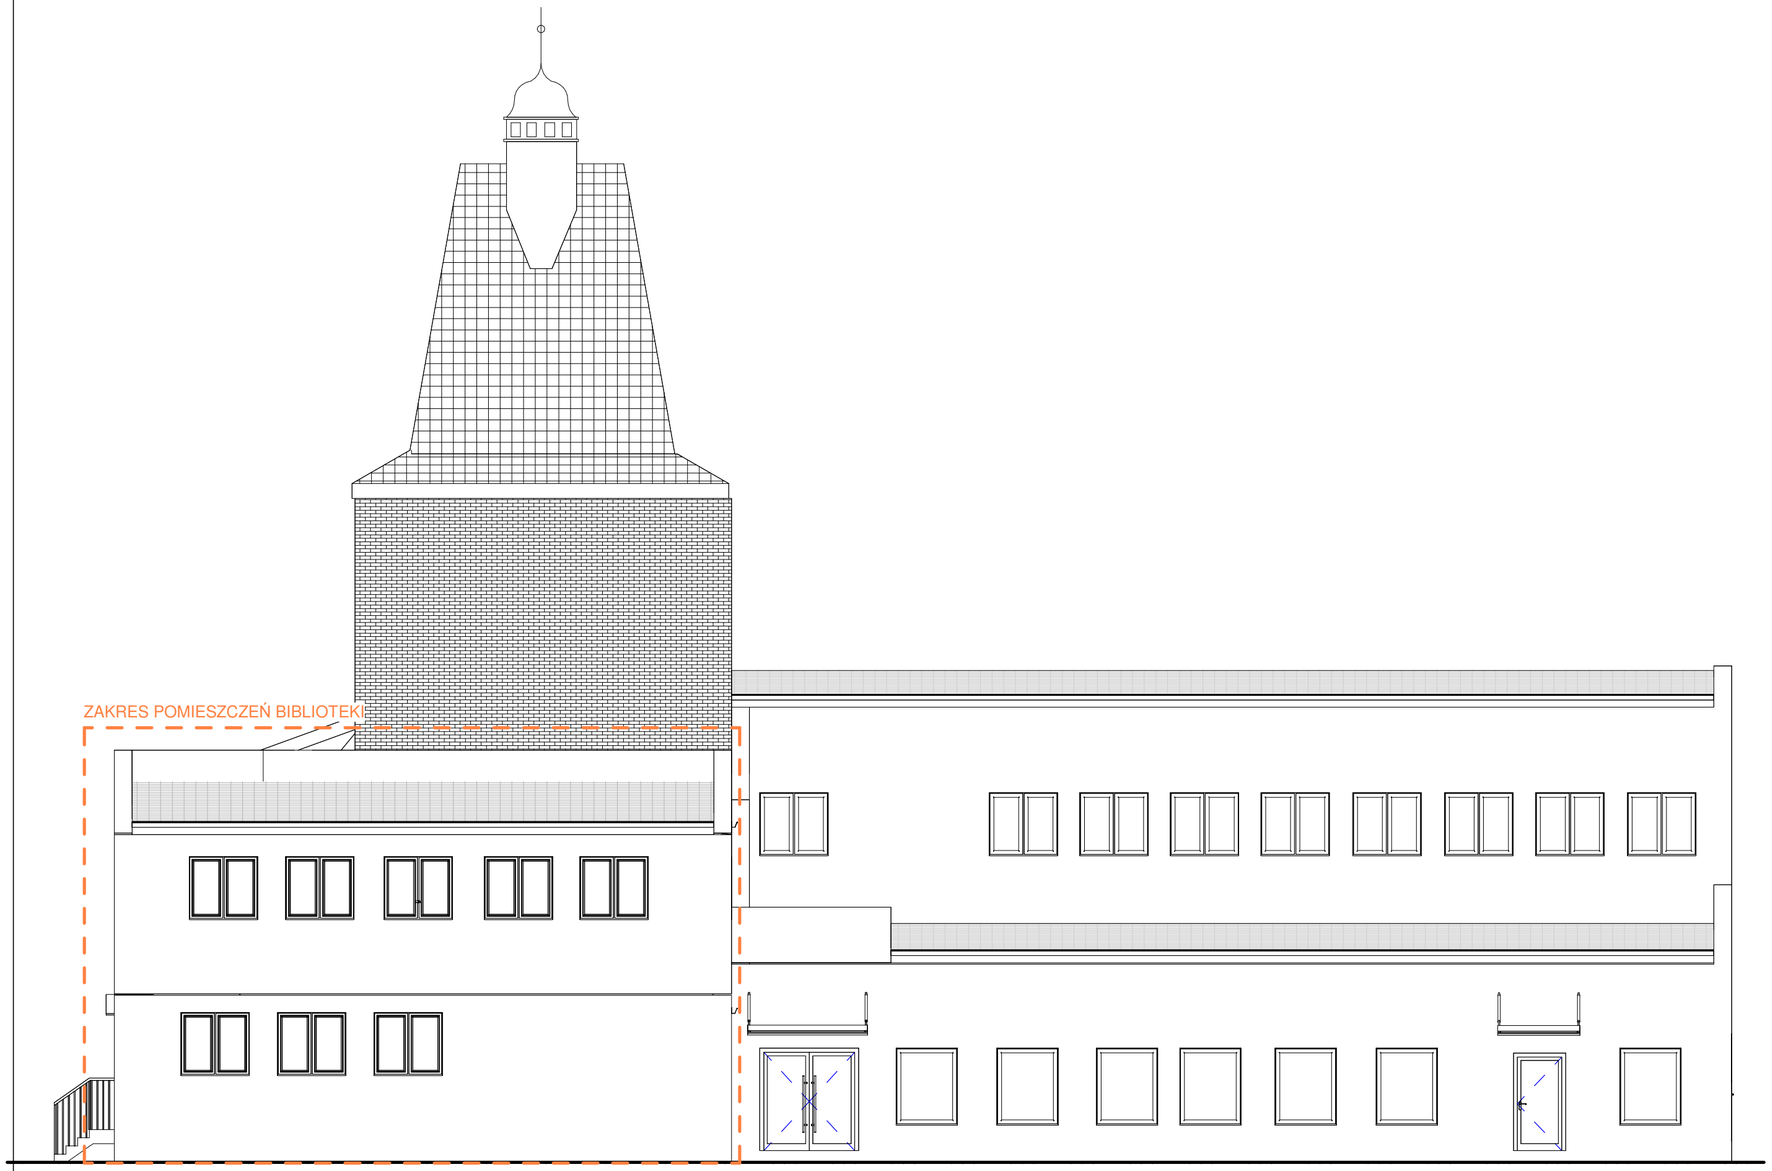

PS-PROJEKT
mgr inż. PAWEŁ STACHOWIAK
ul. Krystyny 20, 62-067 Rakoniewice

PROJEKT

PRZEBUDOWA I REMONT POMIESZCZEŃ BIBLIOTEKI W CENTRUM KULTURY W WIELICHOWIE

Wielichowo, ul. Pocztowa 16
dz. nr ewid. 443
obręb Wielichowo

INWESTOR

Centrum Kultury w Wielichowie
ul. Pocztowa 16
64-050 Wielichowo

RYSUNEK

ELEWACJA WSCHODNIA

STADIUM: PROJEKT ARCHITEKTONICZNO-BUDOWLANY

BRANŻA	ARCHITEKTURA	PROJEKT - NR	RYSUNEK - NR
SKALA	1:100	W-01	A-08
DATA	06.2026		

PROJEKTANT mgr inż. arch. Malwina Tomiak	UPRAWNIENIE W SPEC. ARCHITEKTONICZNEJ 20/WPOKK/2016	
PROJEKTANT SPRAWDZAJĄCY mgr inż. arch. Krzysztof Kozak	UPRAWNIENIE W SPEC. ARCHITEKTONICZNEJ 36/WPOKK/2018	

OPRACOWAŁ:
mgr inż. arch. Malwina Tomiak