


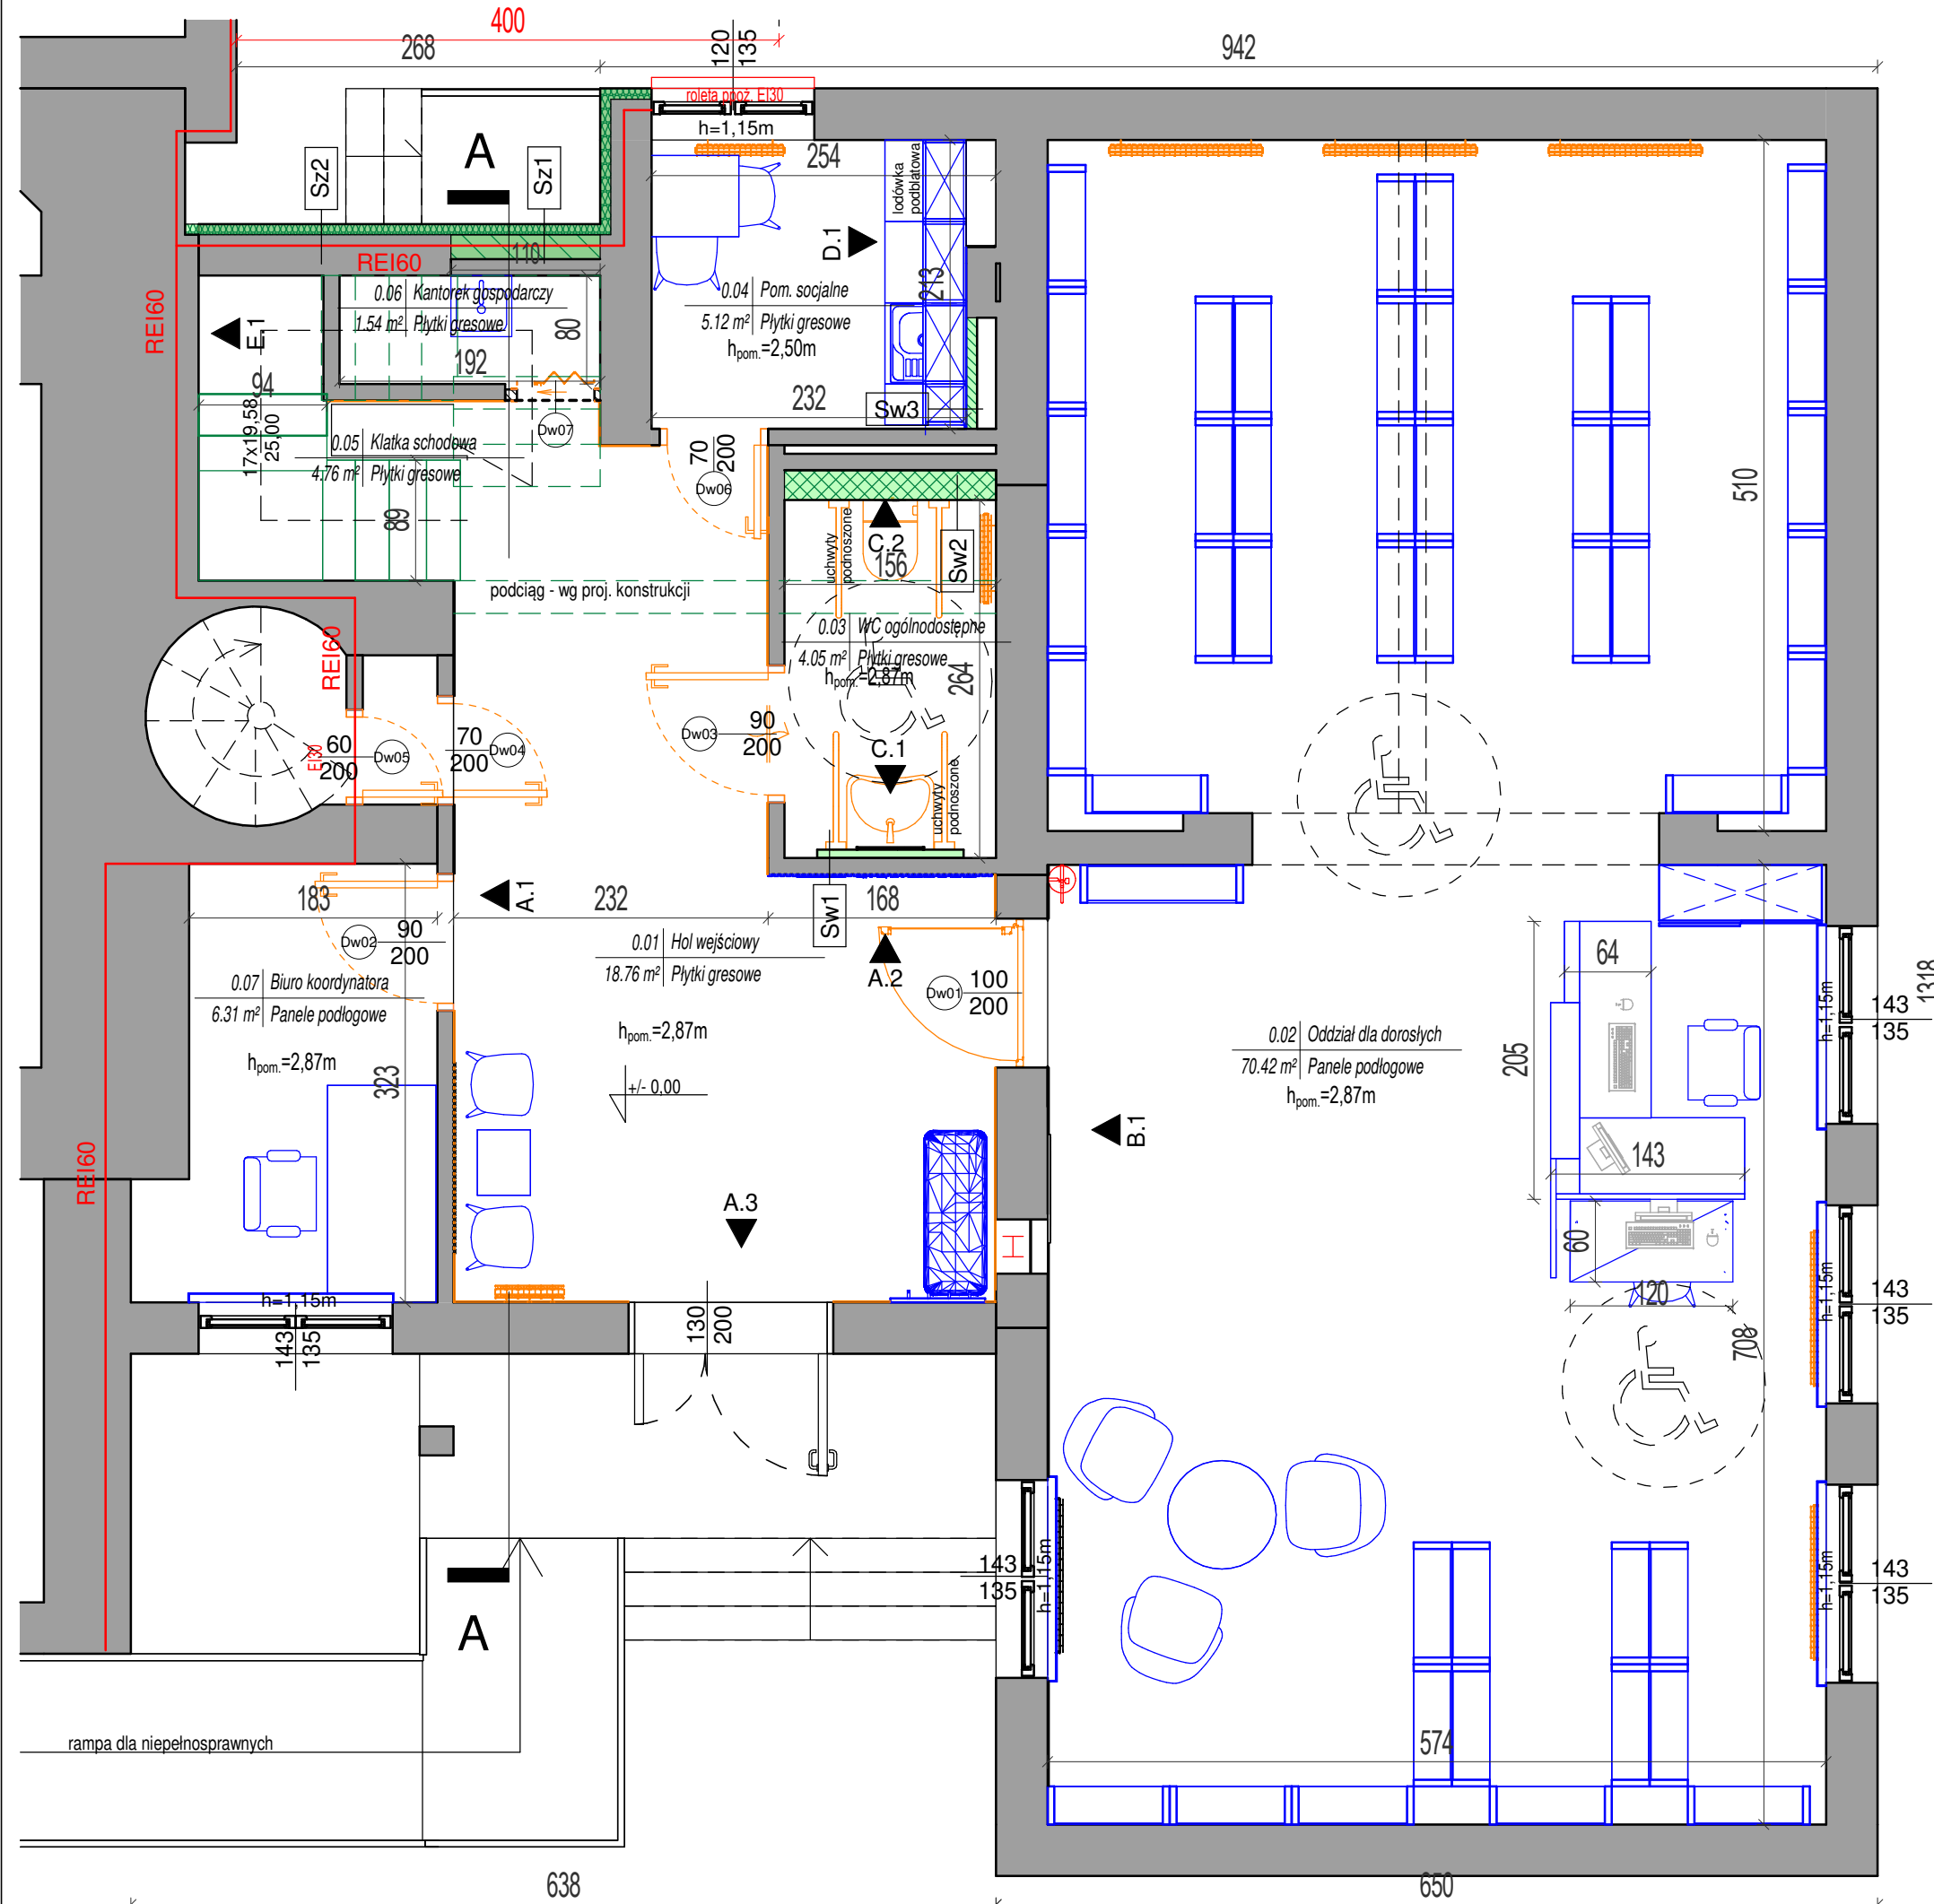

LEGENDA

- REI 60 Ściana oddzielenia pożarowego
- Istniejące ściany nośne i działowe
- Projektowana izolacja z wełny mineralnej
- Projektowane przedścianki systemowe GK
- Projektowane ściany murowane
- Projektowane elementy wyposażenia stałego - drzwi, grzejniki, biały montaż
- Projektowane elementy wyposażenia ruchomego - meble i elementy aranżacji wnętrz
- EI 30 Klasa odporności ogniowej drzwi oraz rolet poż.

OPIS POMIESZCZEŃ:

A.0.1	Pomieszczenie
35,20	h=3,00
	nazwa pomieszczenia
	wysokość w świetle wykończonego pomieszczenia
	powierzchnia pomieszczenia
	nr pomieszczenia

Zestawienie pomieszczeń PARTER		
Numer	Nazwa	Powierzchnia
0.01	Hol wejściowy	18.76 m²
0.02	Oddział dla dorosłych	70.42 m²
0.03	WC ogólnodostępne	4.05 m²
0.04	Pom. socjalne	5.12 m²
0.05	Klatka schodowa	4.76 m²
0.06	Kantorek gospodarczy	1.54 m²
0.07	Biuro koordynatora	6.31 m²
		110.96 m²

UWAGA!
WSZYSTKIE WYMIARY SPRAWDZIĆ NA BUDOWIE

- Rysunki architektoniczne rozpatrywać łącznie z projektami branżowymi.
- Roboty budowlano-instalacyjne muszą być prowadzone z równoległą koordynacją międzybranżową.
- Przed przystąpieniem do robót wykonawca powinien zapoznać się z całością dokumentacji branżowej.
- W sprawach nie określonych dokumentacją obowiązują:
 - warunki techniczne wykonania i odbioru robót budowlano-montażowych - normy Polskiego Komitetu Normalizacyjnego
 - instrukcje, wytyczne, świadectwa dopuszczenia, atesty Instytutu Techniki Budowlanej
 - warunki techniczne producentów i dostawców materiałów budowlano-instalacyjnych.
- Wymiary otworów okiennych podane są w świetle ościeżnicy.
- Poziomy okien podane są według stanu wykończonego posadzki w danym pomieszczeniu.
- Warstwy ścian zewnętrznych i wewnętrznych wykonać według opisu na rysunkach.
- Opracowanie jest projektem budowlanym i ujmuje rozwiązań szczegółowych, właściwych dla projektu wykonawczego
- wykonawca zobowiązany jest do weryfikacji przedstawionych wymiarów i danych przed i w trakcie trwania budowy.

PS-PROJEKT
mgr inż. PAWEŁ STACHOWIAK
ul. Krystyny 20, 62-067 Rakoniewice

PROJEKT

**OTWARTE DRZWI KULTURY –
REMONT POMIESZCZEŃ BIBLIOTEKI
W CENTRUM KULTURY W
WIELICHOWIE**
Wielichowo, ul. Poczтова 16
dz. nr ewid. 443

INWESTOR

Centrum Kultury w Wielichowie
ul. Poczтова 16
64-050 Wielichowo

RYСУNEK

RZUT PARTERU - aranżacja

STADIUM

PROJEKT ARANŻACJI WNĘTRZ

BRANŻA	ARCHITEKTURA	PROJEKT - NR	RYСУNEK - NR
SKALA	1:50	W-01	A-01
DATA	06.2026		

PROJEKTANT	UPRAWNIENIE W SPEC. ARCHITEKTONICZNEJ	
mgr inż. arch. Malwina Tomiak	20/WPOKK/2016	