


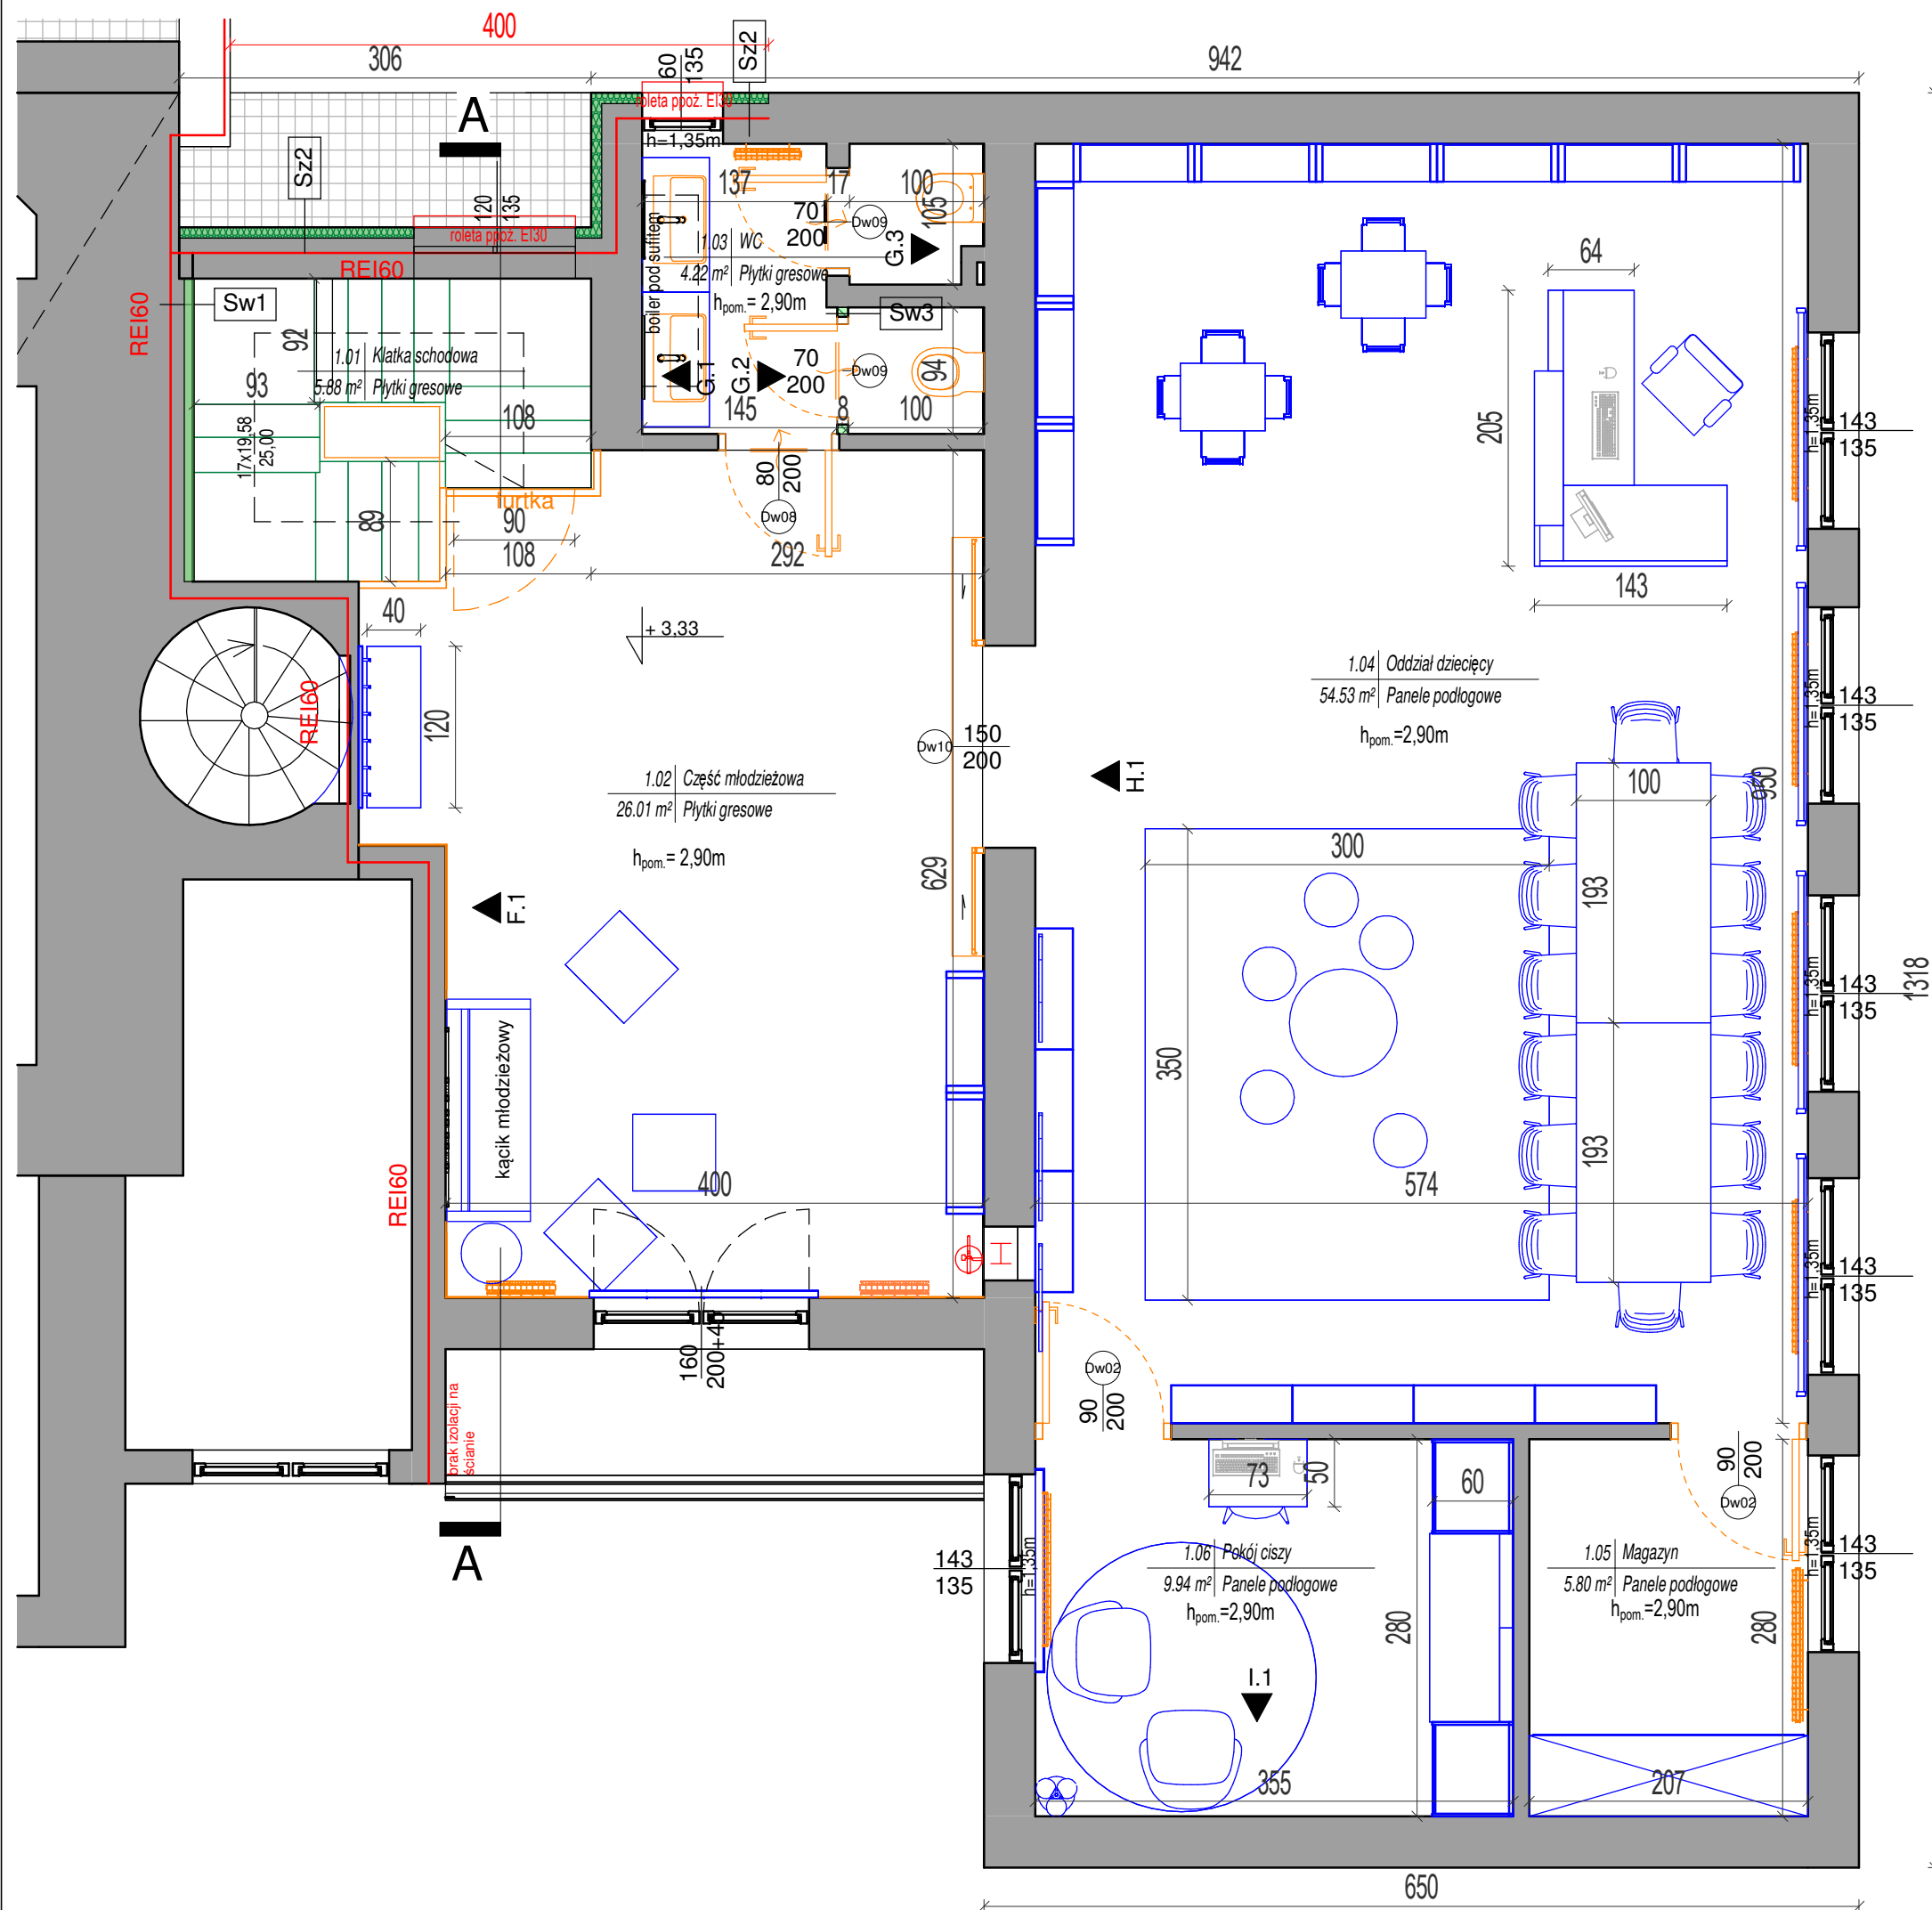

LEGENDA

- REI 60 Ściana oddzielenia pożarowego
- Istniejące ściany nośne i działowe
- Projektowana izolacja z wełny mineralnej
- Projektowane przedścianki systemowe GK
- Projektowane ściany murowane
- Projektowane elementy wyposażenia stałego - drzwi, grzejniki, biały montaż
- Projektowane elementy wyposażenia ruchomego - meble i elementy aranżacji wnętrz
- EI 30 Klasa odporności ogniowej drzwi oraz rolet ppoż.

OPIS POMIESZCZEŃ:

A.0.1	Pomieszczeniej
95,20	h=3,00
nazwa pomieszczenia	
wysokość w świetle wykończonego pomieszczenia	
powierzchnia pomieszczenia	
nr pomieszczenia	

Zestawienie pomieszczeń PIĘTRO		
Numer	Nazwa	Powierzchnia
1.01	Klatka schodowa	5.88 m ²
1.02	Część młodzieżowa	26.01 m ²
1.03	WC	4.22 m ²
1.04	Oddział dziecięcy	54.53 m ²
1.05	Magazyn	5.80 m ²
1.06	Pokój ciszy	9.94 m ²
		106.36 m ²

UWAGA!

WSZYSTKIE WYMIARY SPRAWDZIĆ NA BUDOWIE

- Rysunki architektoniczne rozpatrywać łącznie z projektami branżowymi.
- Roboty budowlano-instalacyjne muszą być prowadzone z równoległą koordynacją międzybranżową.
- Przed przystąpieniem do robót wykonawca powinien zapoznać się z całością dokumentacji branżowej.
- W sprawach nie określonych dokumentacją obowiązują:
 - warunki techniczne wykonania i odbioru robót budowlano-montażowych - normy Polskiego Komitetu Normalizacyjnego
 - instrukcje, wytyczne, świadectwa dopuszczenia, atesty Instytutu Techniki Budowlanej
 - warunki techniczne producentów i dostawców materiałów budowlano-instalacyjnych.
- Wymiary otworów okiennych podane są w świetle ościeżnicy.
- Poziomy okien podane są według stanu wykończonego posadzki w danym pomieszczeniu.
- Warstwy ścian zewnętrznych i wewnętrznych wykonać według opisu na rysunkach.
- Opracowanie jest projektem budowlanym i ujmuje rozwiązań szczegółowych, właściwych dla projektu wykonawczego
 - wykonawca zobowiązany jest do weryfikacji przedstawionych wymiarów i danych przed i w trakcie trwania budowy.

PS-PROJEKT

mgr inż. PAWEŁ STACHOWIAK
ul. Krystyny 20, 62-067 Rakoniewice

PROJEKT

**OTWARTE DRZWI KULTURY –
REMONT POMIESZCZEŃ BIBLIOTEKI
W CENTRUM KULTURY W
WIELICHOWIE**

Wielichowo, ul. Pocztowa 16
dz. nr ewid. 443

INWESTOR

Centrum Kultury w Wielichowie
ul. Pocztowa 16
64-050 Wielichowo

RYСУNEK

RZUT PIĘTRA - aranżacja

STADIUM

PROJEKT ARANŻACJI WNĘTRZ

BRANŻA	ARCHITEKTURA
SKALA	1:50
DATA	06.2026

PROJEKT - NR
W-01

RYСУNEK - NR
A-02

PROJEKTANT

mgr inż. arch. Malwina Tomiak

UPRAWNIENIE W SPEC.
ARCHITEKTONICZNEJ

20/WPOKK/2016