



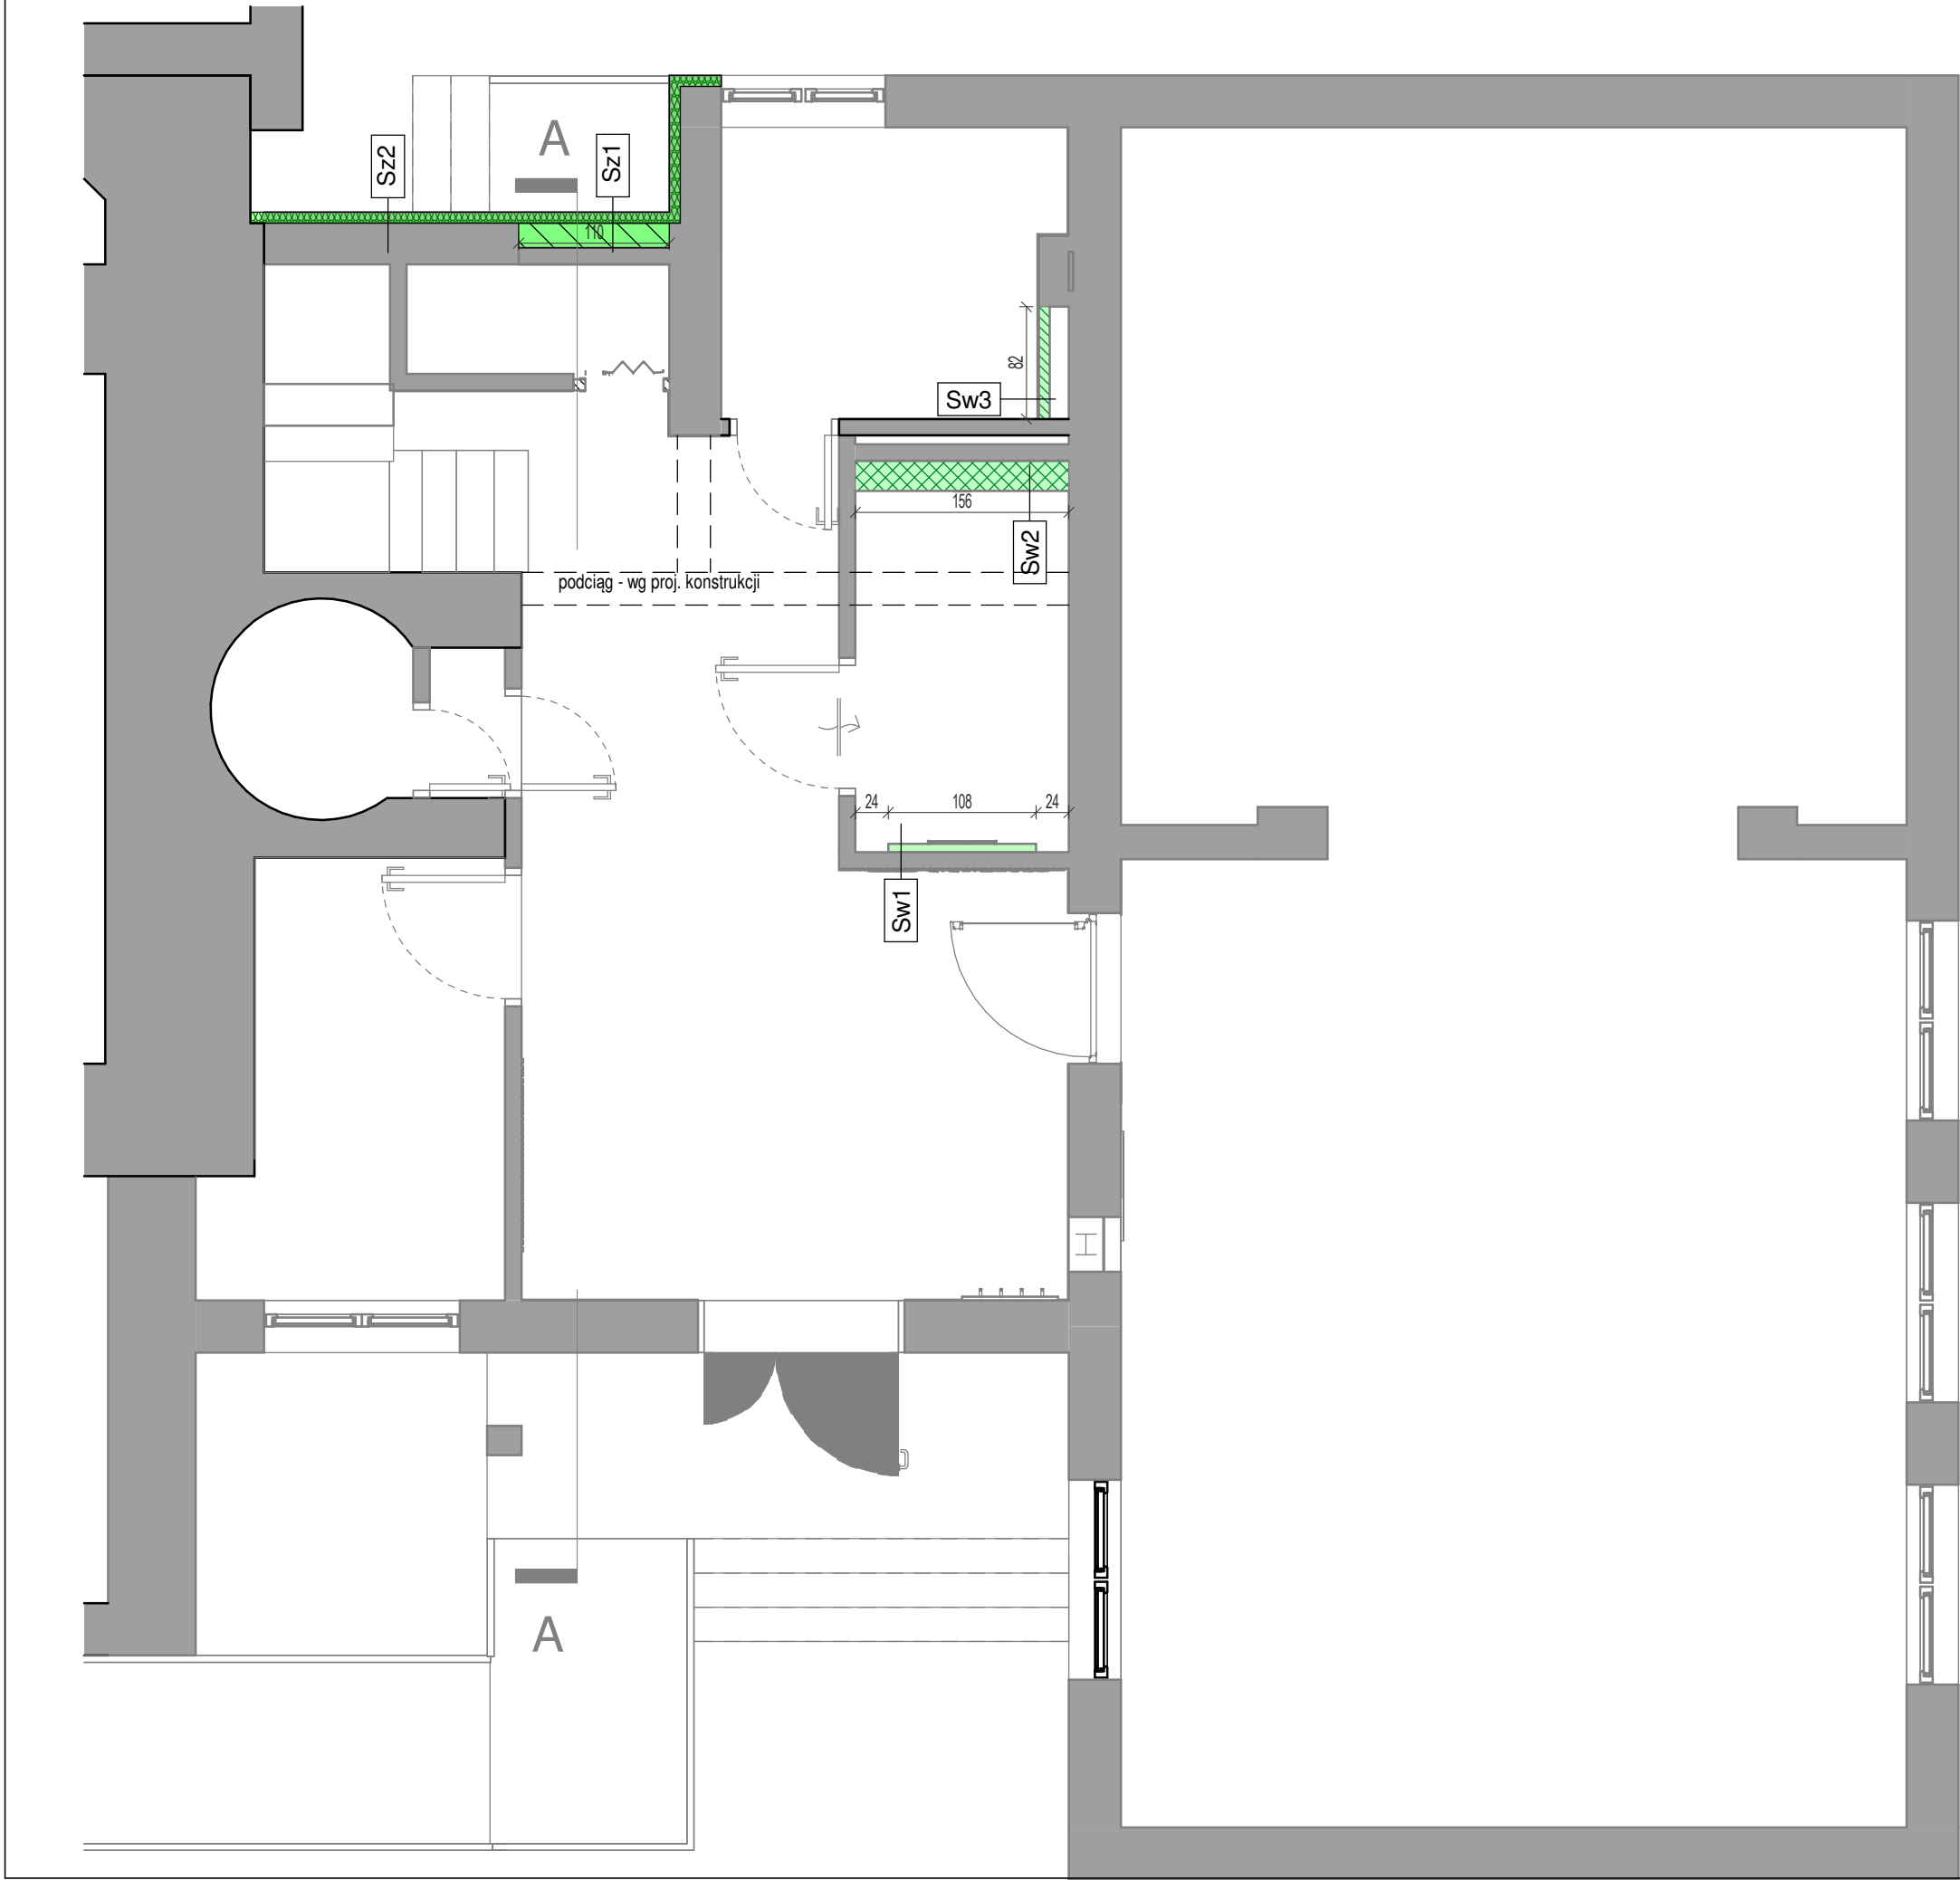

- LEGENDA
- REI 60 Ściana oddzielenia pożarowego
 - Istniejące ściany nośne i działowe
 - Projektowana izolacja z wełny mineralnej
 - Projektowane przedścianki systemowe GK
 - Projektowane ściany murowane
 - Projektowane elementy wyposażenia stałego - drzwi, grzejniki, biały montaż
 - Projektowane elementy wyposażenia ruchomego - meble i elementy aranżacji wnętrz
 - EI 30 Klasa odporności ogniowej drzwi oraz rolet ppoż.

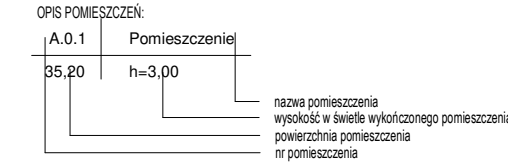

Sz-1	tylny silikonowy (kolor dopasowany do istniejącego) siatka zbrojąca wtopiona w zaprawę klejową wełna mineralna - grubość zgodna z istniejącą warstwą izolacyjną istniejąca ściana nośna	
Sz-2	tylny silikonowy (kolor dopasowany do istniejącego) siatka zbrojąca wtopiona w zaprawę klejową wełna mineralna - grubość zgodna z istniejącą warstwą izolacyjną ściana murowana z silikatu - zamurowanie otworu po drzwiach istniejąca ściana nośna	
Sw-1	plyta GK na stelażu z wypełnieniem wełną mineralną istniejąca ściana nośna / działowa	6,25cm
Sw-2	plyta GK na stelażu z wypełnieniem wełną mineralną istniejąca ściana działowa	22,50cm
Sw-3	ściana murowana z silikatu	8 cm
P-1	plytki gresowe na kleju istniejące warstwy podłogi na gruncie	2 cm
P-2	plytki gresowe na kleju warstwa wyrównawcza na stopniach istniejące schody żelbetowe	1,5 cm
P-3	plytki gresowe na kleju wylewka samopoziomująca /dla wyrównania poziomu podłogi z pom. 1.04 istniejące warstwy stropu międzykondygnacyjnego	2 cm 3 cm

UWAGA!
WSZYSTKIE WYMIARY SPRAWDZIĆ NA BUDOWIE

- Rysunki architektoniczne rozpatrywać łącznie z projektami branżowymi.
- Roboty budowlano-instalacyjne muszą być prowadzone z równoległą koordynacją międzybranżową.
- Przed przystąpieniem do robót wykonawca powinien zapoznać się z całością dokumentacji branżowej.
- W sprawach nie określonych dokumentacją obowiązują:
 - warunki techniczne wykonania i odbioru robót budowlano-montażowych - normy Polskiego Komitetu Normalizacyjnego
 - instrukcje, wytyczne, świadectwa dopuszczenia, atesty Instytutu Techniki Budowlanej
 - warunki techniczne producentów i dostawców materiałów budowlano-instalacyjnych.
- Wymiary otworów okiennych podane są w świetle ościeżnicy.
- Poziomy okien podane są według stanu wykończonego posadzki w danym pomieszczeniu.
- Warstwy ścian zewnętrznych i wewnętrznych wykonać według opisu na rysunkach.
- Opracowanie jest projektem budowlanym i ujmuje rozwiązań szczegółowych, właściwych dla projektu wykonawczego
 - wykonawca zobowiązany jest do weryfikacji przedstawionych wymiarów i danych przed i w trakcie trwania budowy.

PS-PROJEKT mgr inż. PAWEŁ STACHOWIAK ul. Krystyny 20, 62-067 Rakoniewice			
PROJEKT			
OTWARTE DRZWI KULTURY – REMONT POMIESZCZEŃ BIBLIOTEKI W CENTRUM KULTURY W WIELICHOWIE			
Wielichowo, ul. Pocztowa 16 dz. nr ewid. 443			
INWESTOR			
Centrum Kultury w Wielichowie			
ul. Pocztowa 16 64-050 Wielichowo			
RYSUNEK			
RZUT PARTERU - nowe ściany			
STADIUM			
PROJEKT ARANŻACJI WNĘTRZ			
BRANŻA	ARCHITEKTURA	PROJEKT - NR	RYSUNEK - NR
SKALA	1:50	W-01	A-03
DATA	06.2026		
PROJEKTANT		UPRAWNIENIE W SPEC. ARCHITEKTONICZNEJ	
mgr inż. arch. Malwina Tomiak		20/WPOKK/2016	