


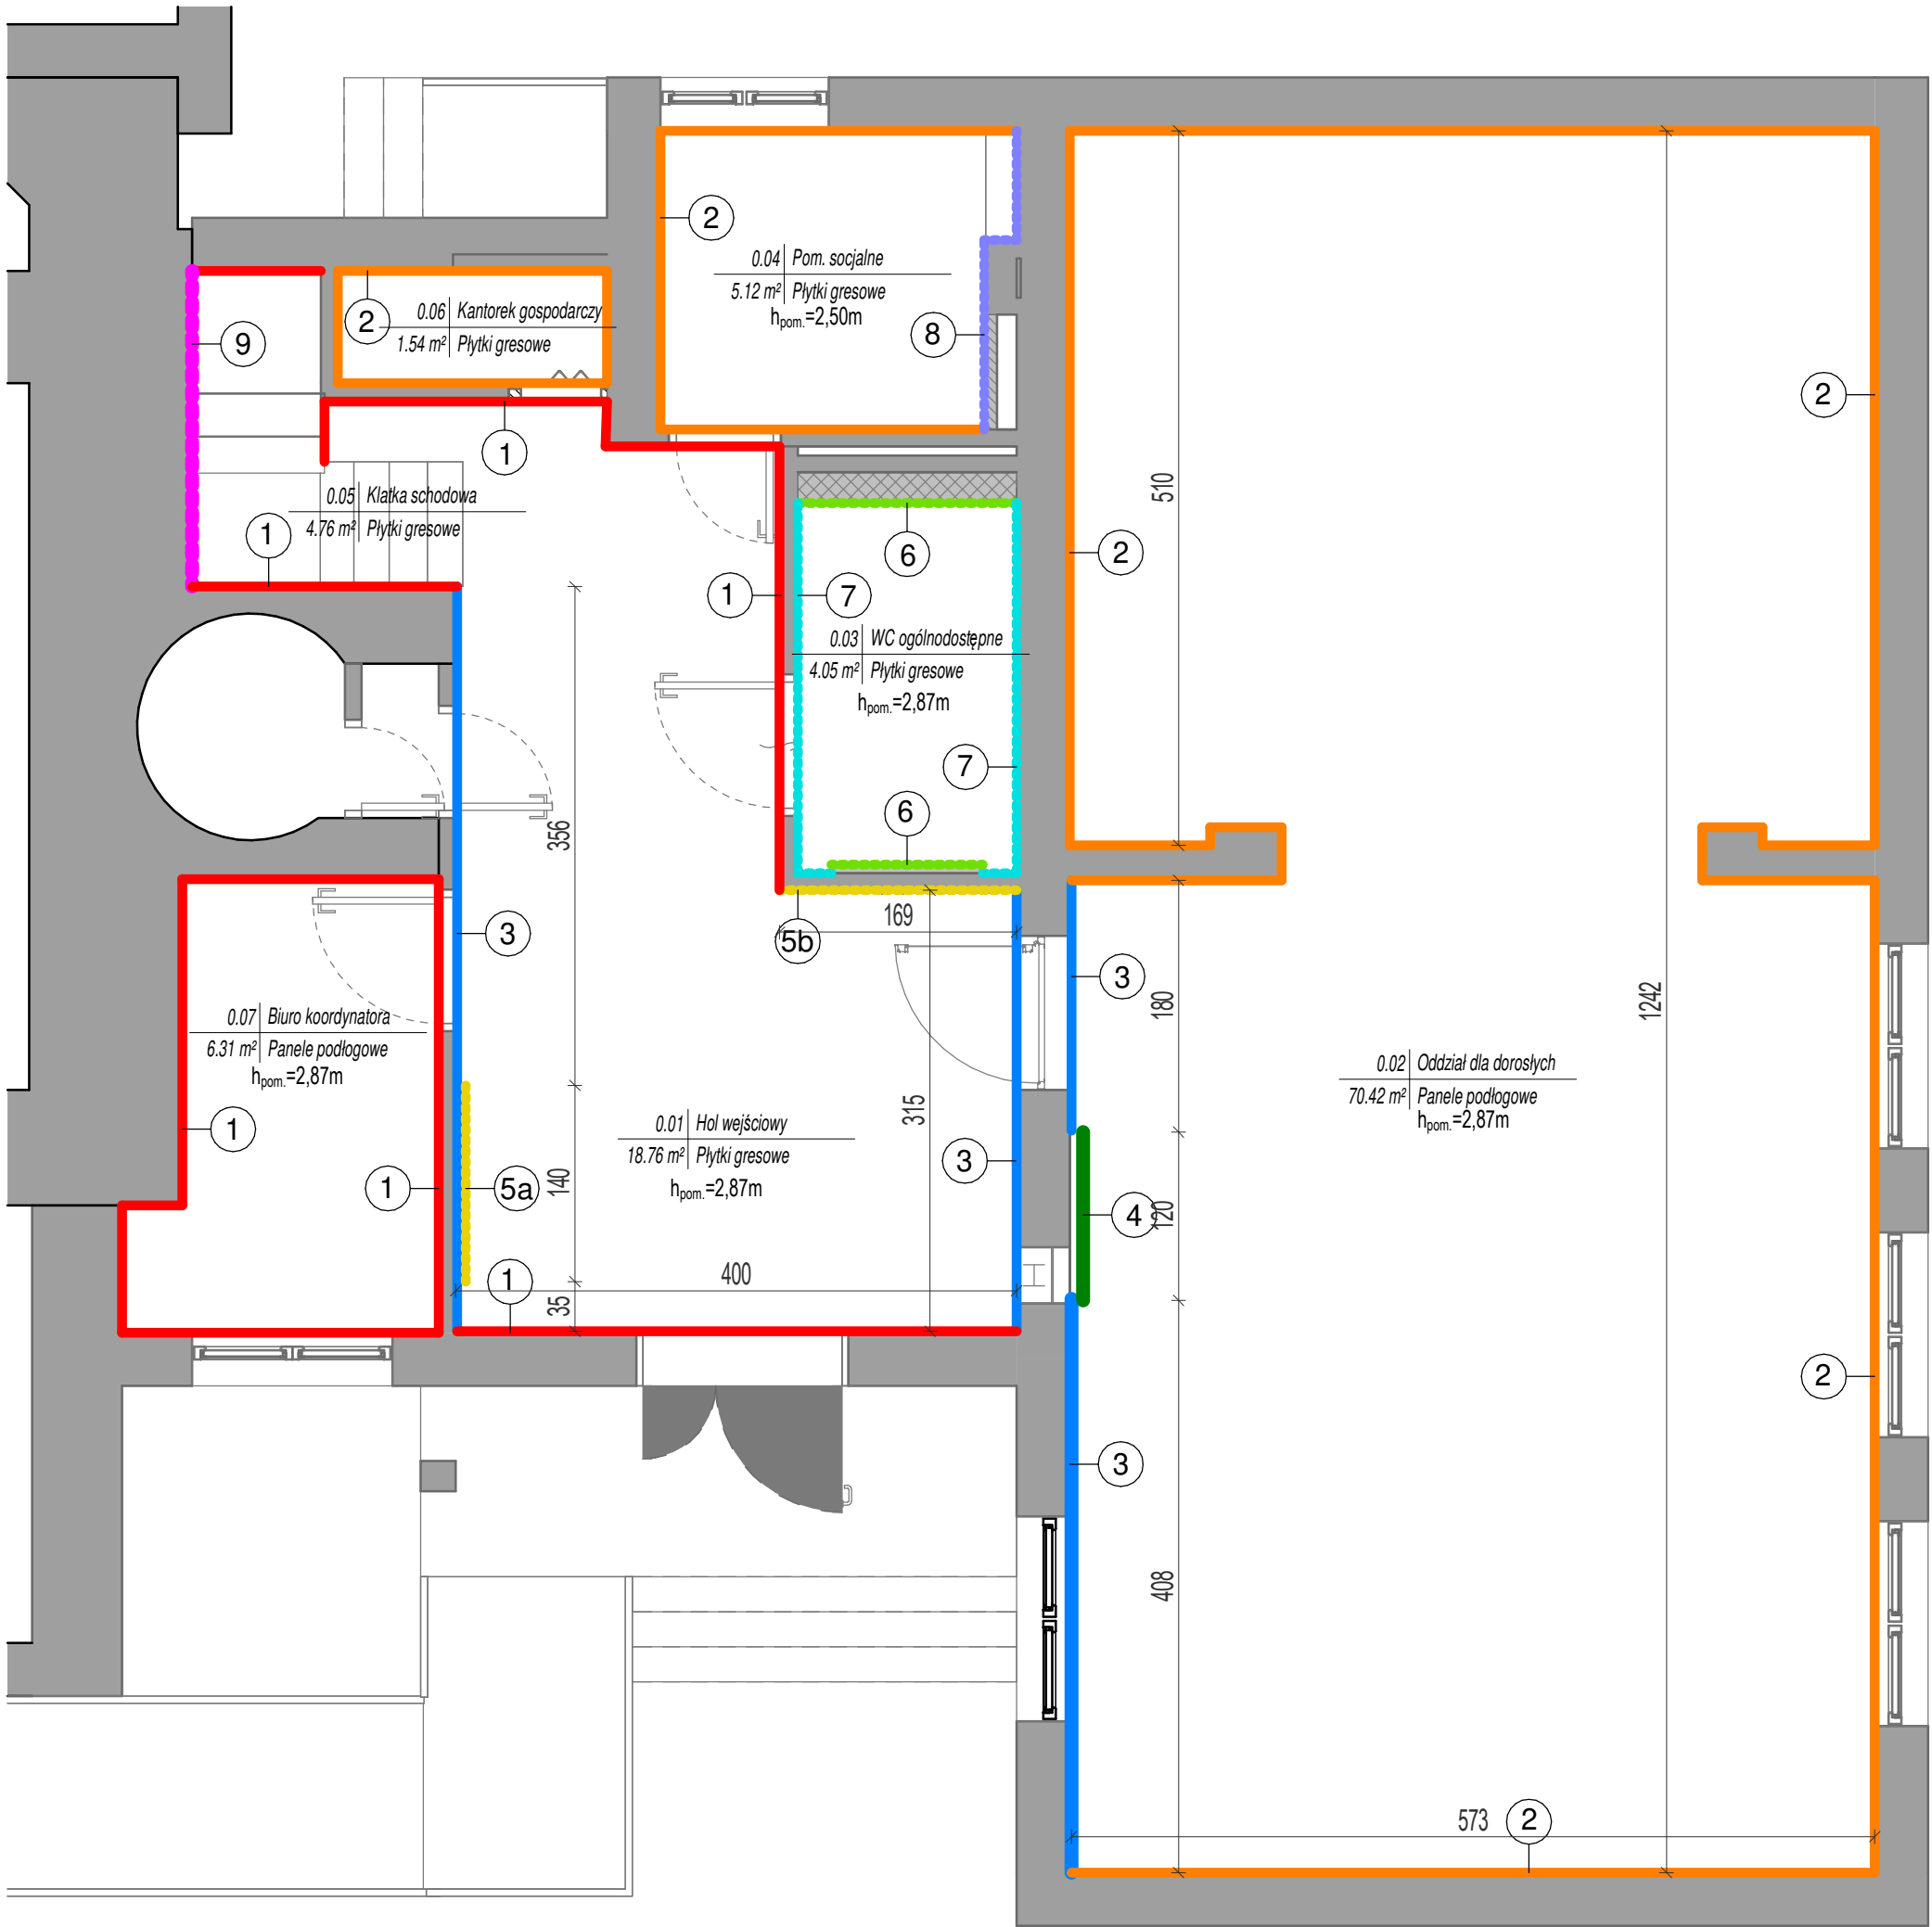

1		Farba ceramiczna bardzo jasny szary np. Magnat Ceramic B8 Przejrzysty Kalcyt
2		Farba ceramiczna biała np. Magnat Ceramic Biały
3		Powłoka dekoracyjna imitacja betonu np. Jeger Microcement Stone
4		Farba ceramiczna ciemna zieleń np. Magnat Ceramic Ciemnozielony Malachit
5a		Lamele ściennie kolor Dąb Naturalny* bez podkładu
5b		Lamele ściennie kolor Dąb Naturalny* na podkładzie filcowym szarym
6		Płytki prostokątne ciemna zieleń np. Deco Artis Plus Forest 32x62,5
7		Płytki gres szklwiony np. Shala Light Grey 60x60 Artens
8		Płytki prostokątne jasny szary (między szafkami) np. Gayafores Deco Biscuit Grey Gres 32x62,5
9		Mural na ścianie Pastelowa grafika Małego Księcia
10		Farba ceramiczna turkus np. Magnat Ceramic Lazurowy Agat
11		Farba ceramiczna róż np. Magnat Ceramic Różowy Kwarc
12		Farba ceramiczna bardzo jasny beż np. Magnat Ceramic Biały Diament
13		Fototapeta - wydruk na flizelinie np. RADIMAR "Spadające Liście"
14		Płytki gresowe 60x60cm kolorowe Lastryko np. Terazzo Multicolor Matt
15		Płytki gresowe 60x60cm białe np. Ceramstic Super Snow white
16		Tęcza - farba ceramiczna pomarańcz, żółty,zielony np. Magnat Ceramic

UWAGA!
*Kolor okleiny drewnopodobnej dobrać do istniejących paneli podłogowych, stosując dekor z serii Dąb o możliwie najbardziej zbliżonym odcieniu. Ostateczny wybór dekoru uzgodnić z Inwestorem i potwierdzić na podstawie wzornika producenta przed realizacją

PS-PROJEKT mgr inż. PAWEŁ STACHOWIAK ul. Krystyny 20, 62-067 Rakoniewice			
PROJEKT		OTWARTE DRZWI KULTURY – REMONT POMIESZCZEŃ BIBLIOTEKI W CENTRUM KULTURY W WIELICHOWIE	
		Wielichowo, ul. Pocztowa 16 dz. nr ewid. 443	
INWESTOR		Centrum Kultury w Wielichowie	
		ul. Pocztowa 16 64-050 Wielichowo	
RYSUNEK		RZUT PARTERU - wykończenie ścian	
STADIUM		PROJEKT ARANŻACJI WNĘTRZ	
BRANŻA	ARCHITEKTURA	PROJEKT - NR	RYSUNEK - NR
SKALA	1:50	W-01	A-05
DATA	06.2026		
PROJEKTANT		UPRAWNIENIE W SPEC. ARCHITEKTONICZNEJ	
mgr inż. arch. Malwina Tomiak		20/WPOKK/2016	