


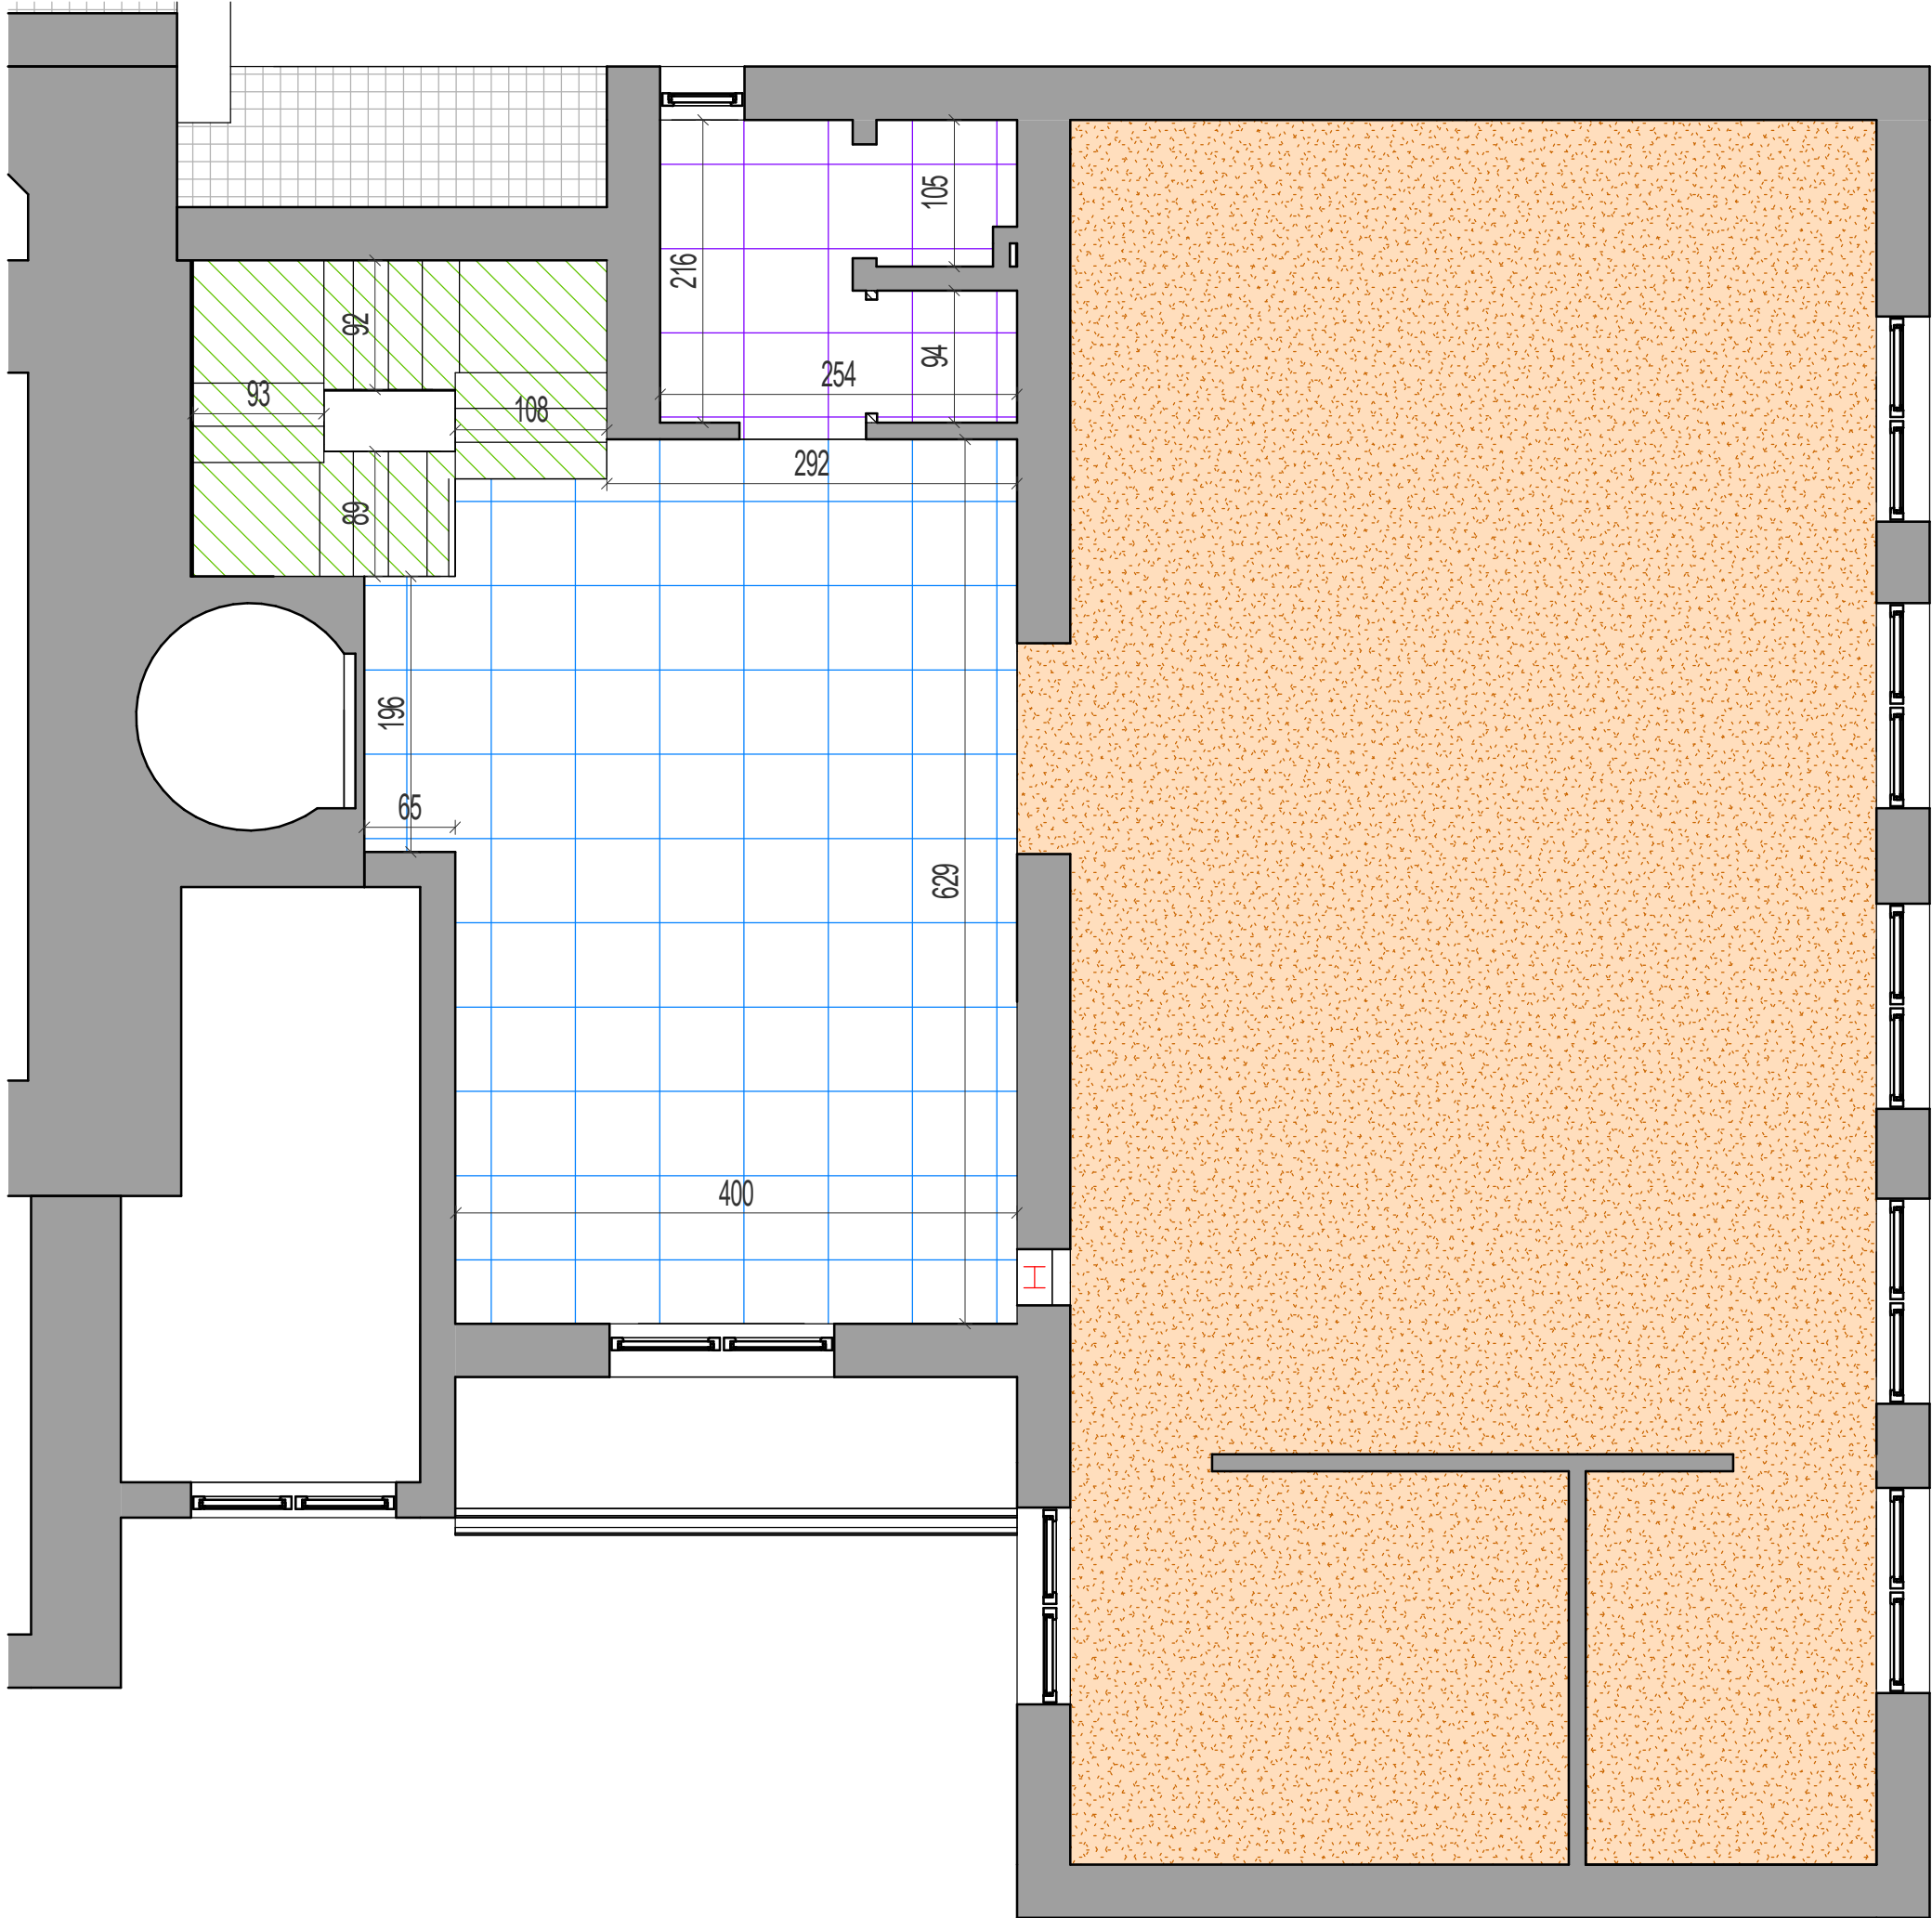

LEGENDA:

- Istniejące panele podłogowe
- Płytki gresowe 60x60cm szare np. Eris Light Grey Mat + cokoliki z płytek
- Płytki gresowe + stopnice 30x60cm szare np. Medan Grigio Artens
- Płytki gresowe 60x60cm kolorowe Lastryko np. Terazzo Multicolor Matt

PS-PROJEKT
mgr inż. PAWEŁ STACHOWIAK
ul. Krystyny 20, 62-067 Rakoniewice

PROJEKT
**OTWARTE DRZWI KULTURY –
REMONT POMIESZCZEŃ BIBLIOTEKI
W CENTRUM KULTURY W
WIELICHOWIE**
Wielichowo, ul. Pocztowa 16
dz. nr ewid. 443

INWESTOR
Centrum Kultury w Wielichowie
ul. Pocztowa 16
64-050 Wielichowo

RYSUNEK
RZUT PIĘTRA - posadzki

STADIUM
PROJEKT ARANŻACJI WNĘTRZ

BRANŻA	ARCHITEKTURA	PROJEKT - NR	RYSUNEK - NR
SKALA	1:50	W-01	A-08
DATA	06.2026		

PROJEKTANT	UPRAWNIENIE W SPEC. ARCHITEKTONICZNEJ	
mgr inż. arch. Malwina Tomiak	20/WPOKK/2016	