


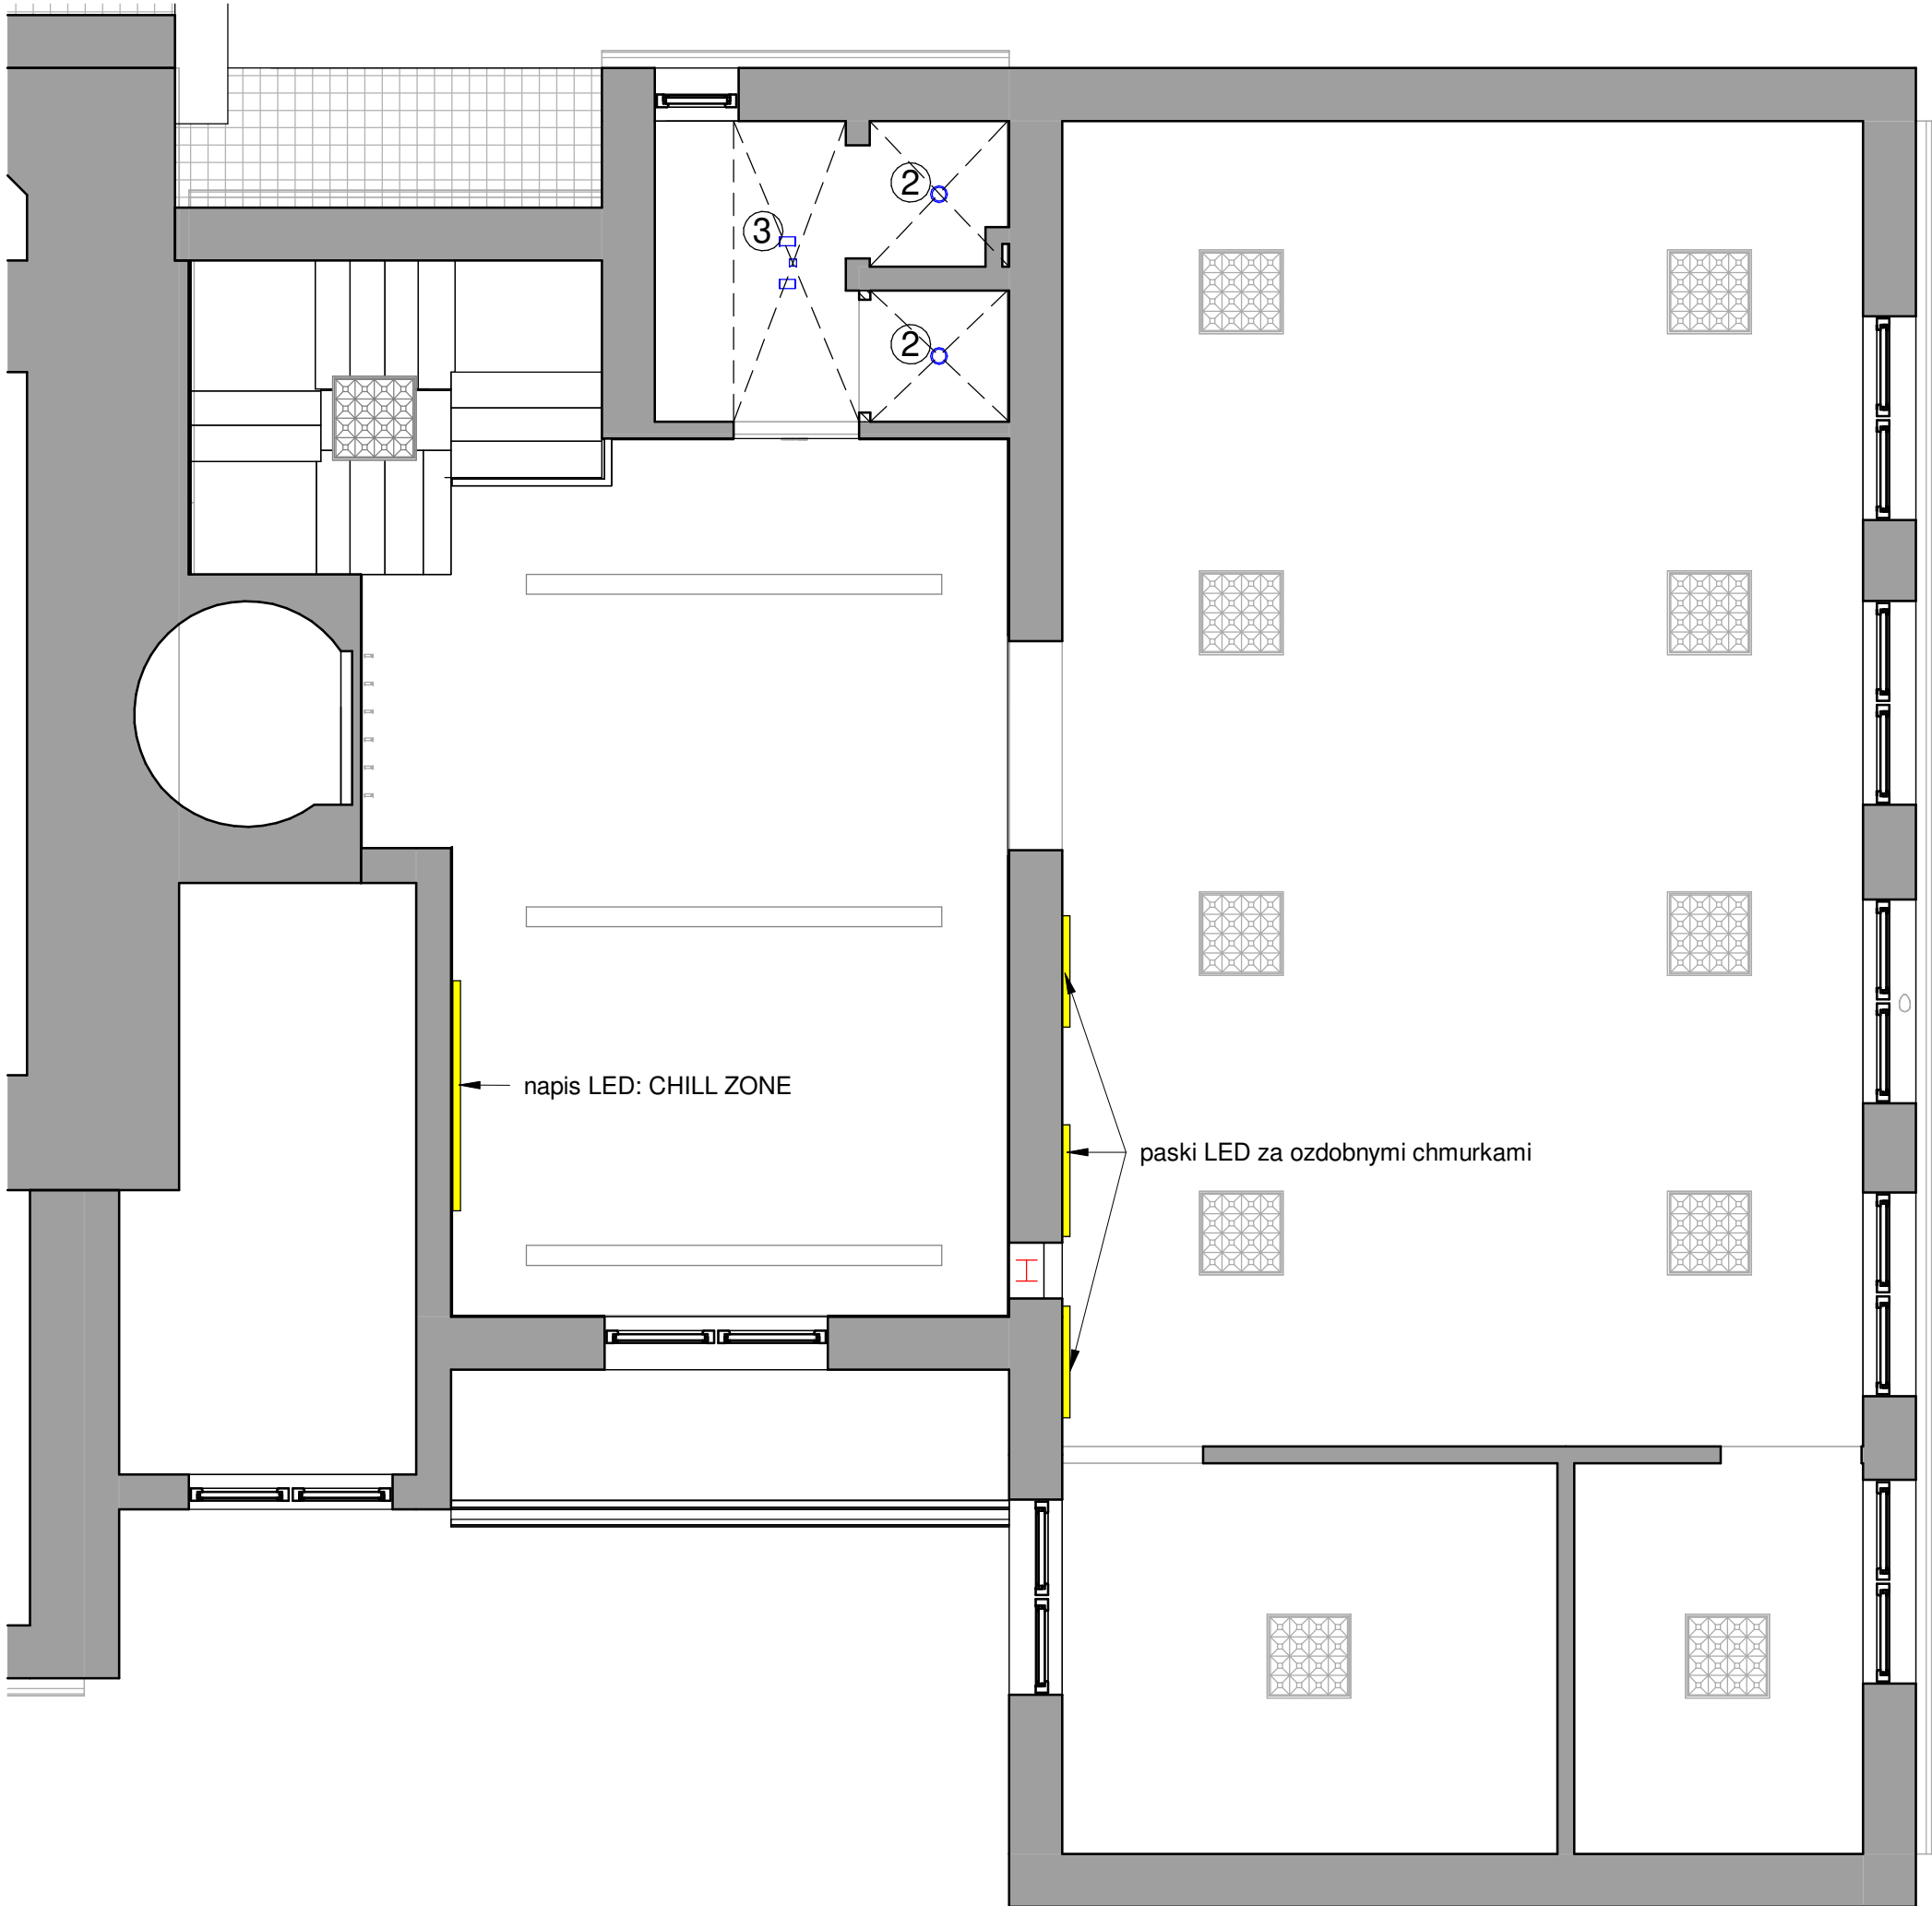

LEGENDA:

- 1 Szynoprzewód 2m + 4 reflektory LED czarny np. SmartLED
- 2 Lampa Spot TUBA biała np. MasterLED
- 3 Szynoprzewód 1m + 2 reflektory LED biały np. LumiLED
- 4 Lampa sufitowa Plafon śr. 37cm czarna IP44 np. ZMH
- 5 Lampa sufitowa z kloszem kopułowym śr.50cm czarno-złota np. WonderLamp model Harvey
- Yellow box Paski + neony LED

PS-PROJEKT
mgr inż. PAWEŁ STACHOWIAK
ul. Krystyny 20, 62-067 Rakoniewice

PROJEKT
**OTWARTE DRZWI KULTURY –
REMONT POMIESZCZEŃ BIBLIOTEKI
W CENTRUM KULTURY W
WIELICHOWIE**
Wielichowo, ul. Pocztowa 16
dz. nr ewid. 443

INWESTOR
Centrum Kultury w Wielichowie
ul. Pocztowa 16
64-050 Wielichowo

RYSUNEK
RZUT PIĘTRA - sufity - oświetlenie

STADIUM
PROJEKT ARANŻACJI WNĘTRZ

BRANŻA	ARCHITEKTURA	PROJEKT - NR	RYSUNEK - NR
SKALA	1:50	W-01	A-10
DATA	06.2026		

PROJEKTANT	UPRAWNIENIE W SPEC. ARCHITEKTONICZNEJ	
mgr inż. arch. Malwina Tomiak	20/WPOKK/2016	