


lamelle ścienne kolor Dąb Naturalny
bez podkładu

nadruk logo CK na szkłe (sitodruk)

powłoka dekoracyjna
Jeger Microcement Stone

cokoliki z płytek gresowych wys.7-8cm

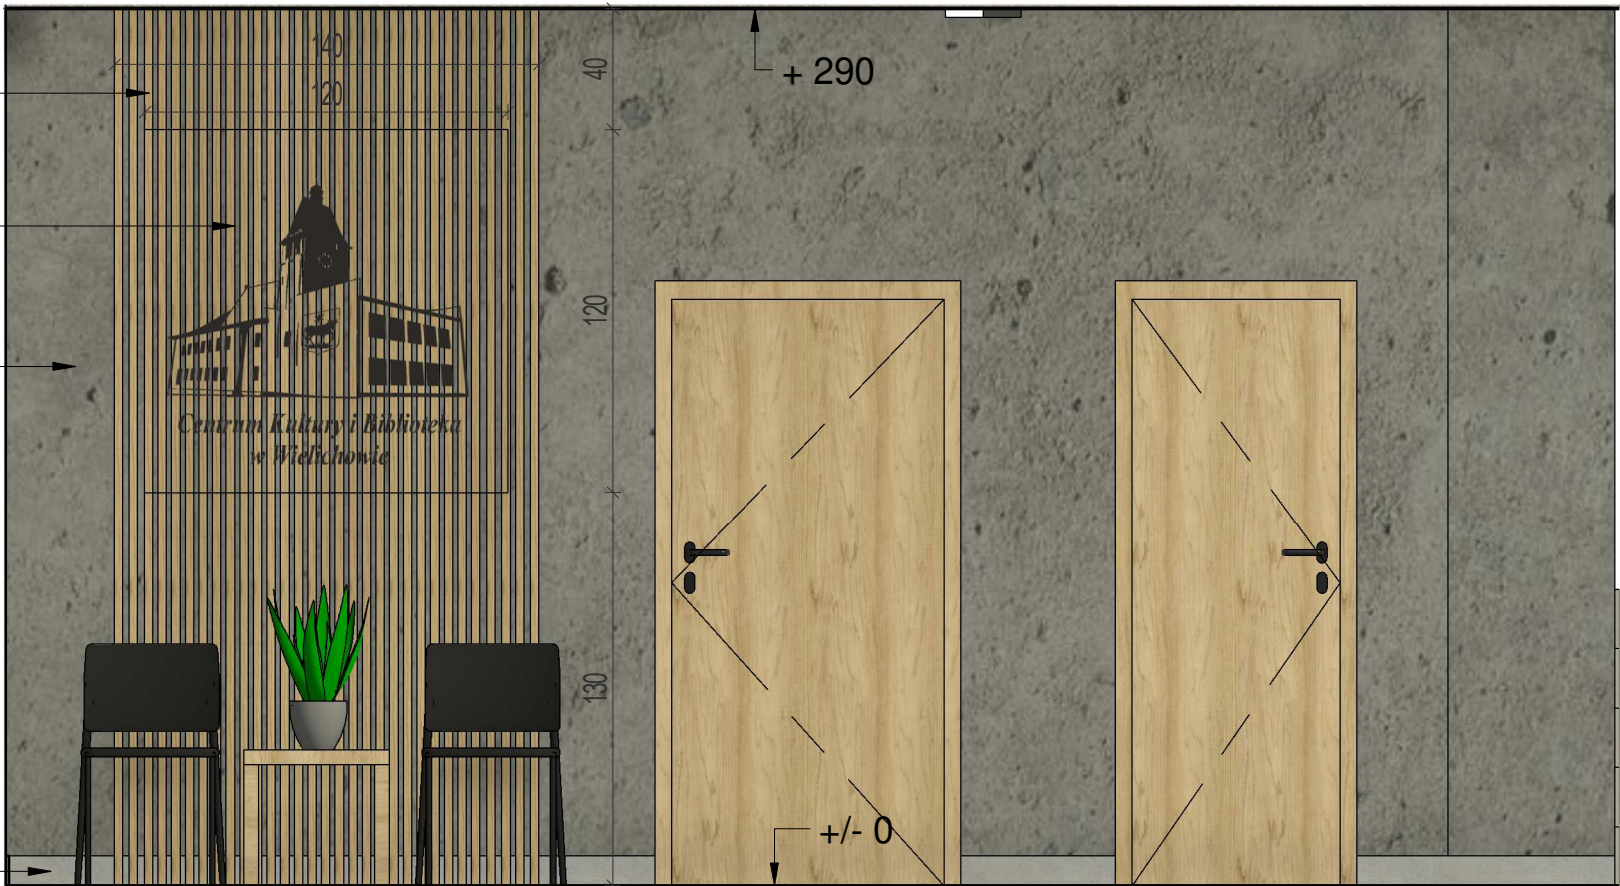


1

A.1

1 : 25

lamelle ścienne kolor Dąb Naturalny
na podkładzie filcowym szarym

neon LED:
grafika otwartej książki + napis

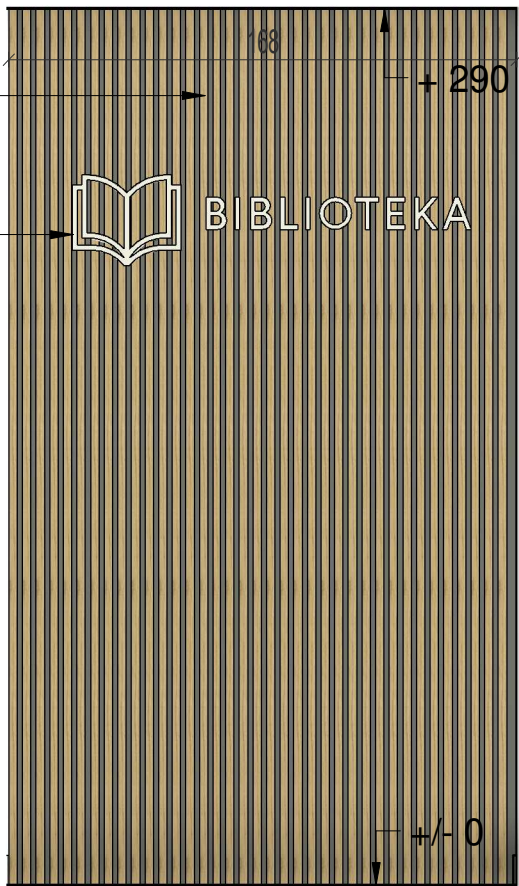


minimalna wysokość dolnej krawędzi neonu - nad górnym poziomem otwartego skrzydła drzwi

plyta laminowana Dąb Naturalny

wieszaki na okrycia wierzchnie
metalowe - czarny mat
2 rzędy

grzejnik dekoracyjny grafitowy

cokoliki z płytek gresowych wys.7-8cm

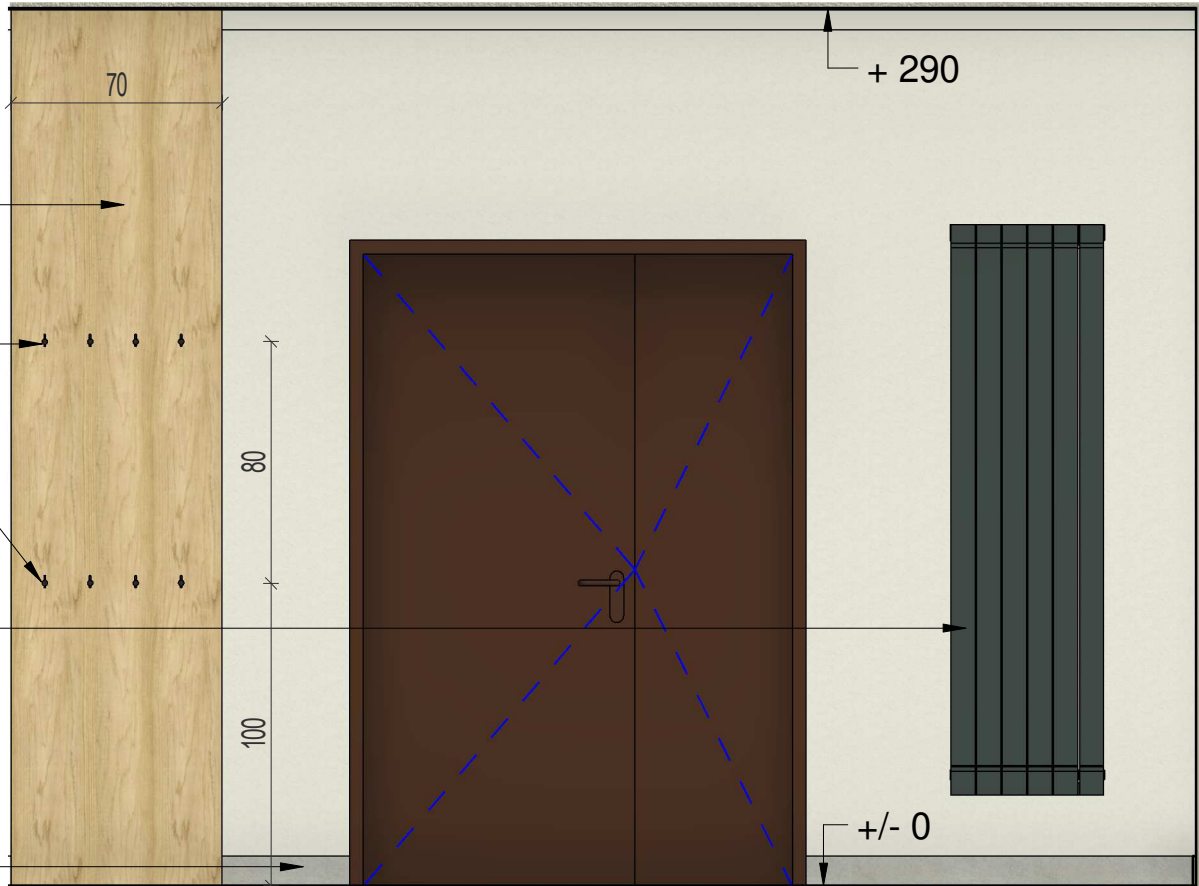

2

A.2

1 : 25

3

A.3

1 : 25

PS-PROJEKT
mgr inż. PAWEŁ STACHOWIAK
ul. Krystyny 20, 62-067 Rakoniewice

PROJEKT

**OTWARTE DRZWI KULTURY –
REMONT POMIESZCZEŃ BIBLIOTEKI
W CENTRUM KULTURY W
WIELICHOWIE**

Wielichowo, ul. Pocztowa 16
dz. nr ewid. 443

INWESTOR

Centrum Kultury w Wielichowie
ul. Pocztowa 16
64-050 Wielichowo

RYСУNEK

KŁADY ŚCIAN: A-1; A-2; A-3

STADIUM

PROJEKT ARANŻACJI WNETRZ

BRANŻA **ARCHITEKTURA**
SKALA **1:50**
DATA **06.2026**

PROJEKT - NR
W-01

RYСУNEK - NR
A-14

PROJEKTANT

mgr inż. arch. Malwina Tomiak

UPRAWNIENIE W SPEC.
ARCHITEKTONICZNEJ

20/WPOKK/2016