


żaluzja bambusowa Dąb Naturalny

zegar ścienny LOFT śr. 80cm

powłoka dekoracyjna
Jeger Microcement Stone

farba ceramiczna ciemna zieleń
np. Magnat Ceramic
Ciemnozielony Malachit

istniejące listwy przypodłogowe

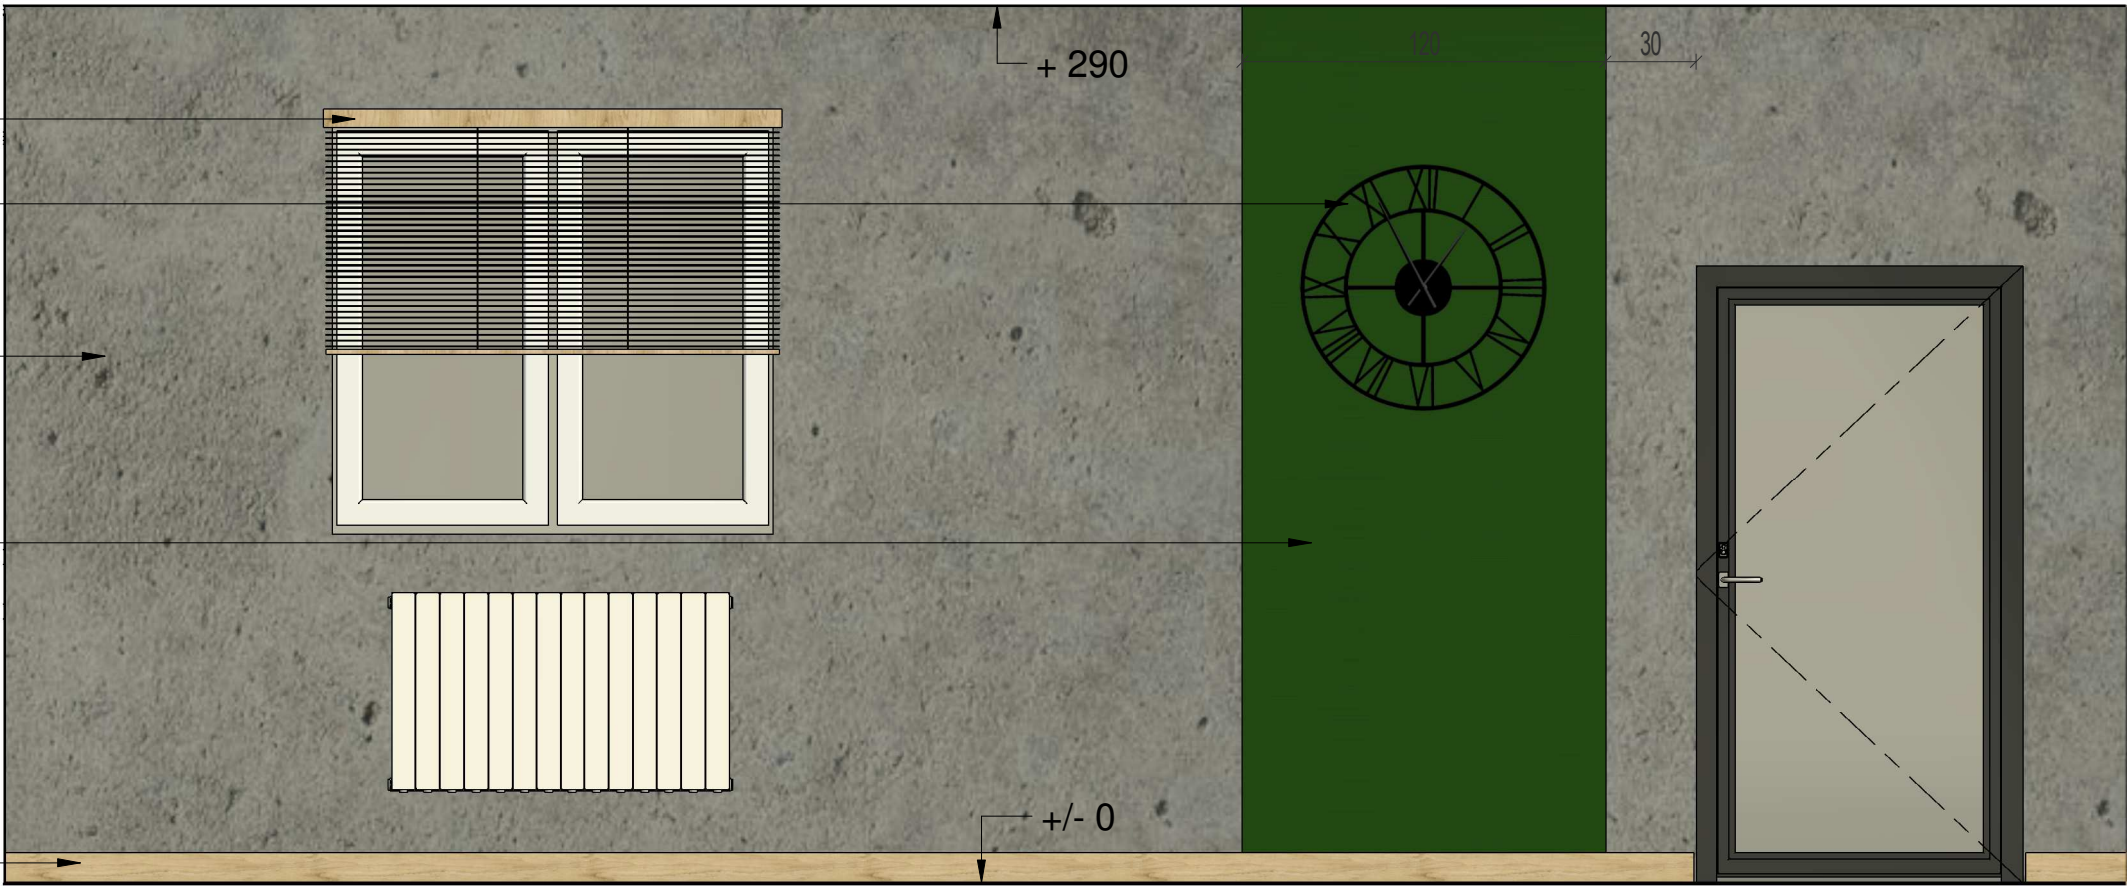

1

B.1

1 : 25

płytki gres
szkliwiony
np. Shala Light
Grey 60x60 Artens


płytki prostokątne ciemna zieleń
np. Deco Artis Plus Forest 32x62,5

lustro ścienne owalne 50x110cm
w czarnej ramie

pasek LED

umywalka z baterią
dla niepełnosprawnych

uchylna poręcz dla
niepełnosprawnych, czarna

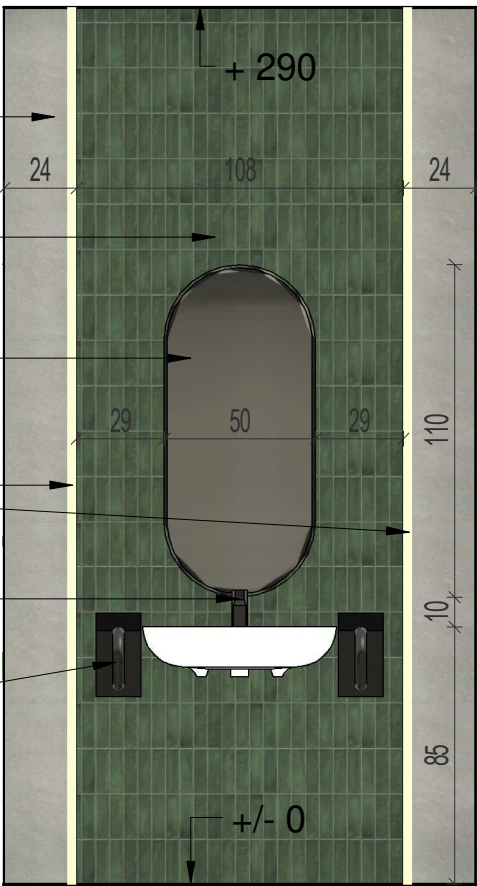

2


C.1

1 : 25

płytki prostokątne ciemna zieleń
np. Deco Artis Plus Forest 32x62,5

uchylna poręcz dla
niepełnosprawnych, czarna

miska ustępowa na stelarzu

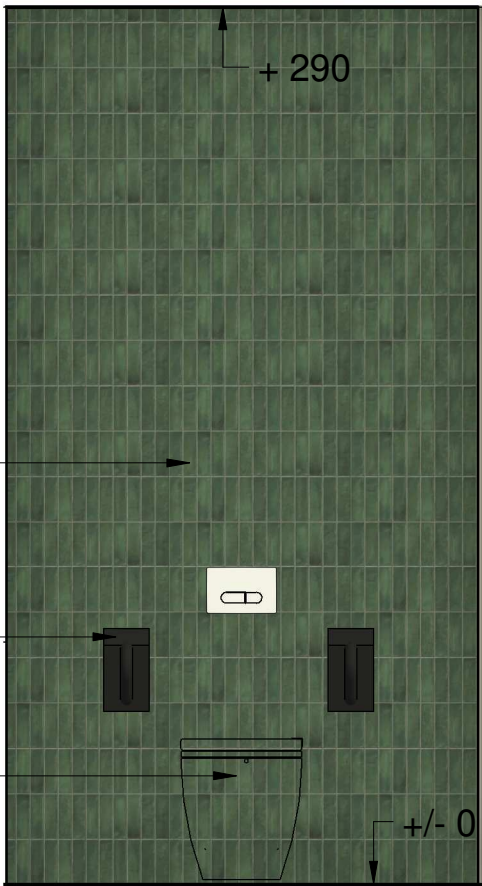

3

C.2

1 : 25

PS-PROJEKT
mgr inż. PAWEŁ STACHOWIAK
ul. Krystyny 20, 62-067 Rakoniewice

PROJEKT

**OTWARTE DRZWI KULTURY –
REMONT POMIESZCZEŃ BIBLIOTEKI
W CENTRUM KULTURY W
WIELICHOWIE**

Wielichowo, ul. Pocztowa 16
dz. nr ewid. 443

INWESTOR

Centrum Kultury w Wielichowie
ul. Pocztowa 16
64-050 Wielichowo

RYSUNEK

KŁADY ŚCIAN: B-1; C-1; C-2

STADIUM

PROJEKT ARANŻACJI WNĘTRZ

BRANŻA

ARCHITEKTURA

PROJEKT - NR

W-01

RYSUNEK - NR

A-15

SKALA

1:25

DATA

06.2026

PROJEKTANT

mgr inż. arch. Malwina Tomiak

UPRAWNIENIE W SPEC.
ARCHITEKTONICZNEJ

20/WPOKK/2016

PROJEKTANT SPRAWDZAJĄCY

mgr inż. arch. Krzysztof Kozak

UPRAWNIENIE W SPEC.
ARCHITEKTONICZNEJ

36/WPOKK/2018

OPRACOWAŁ:

mgr inż. arch. Malwina Tomiak