


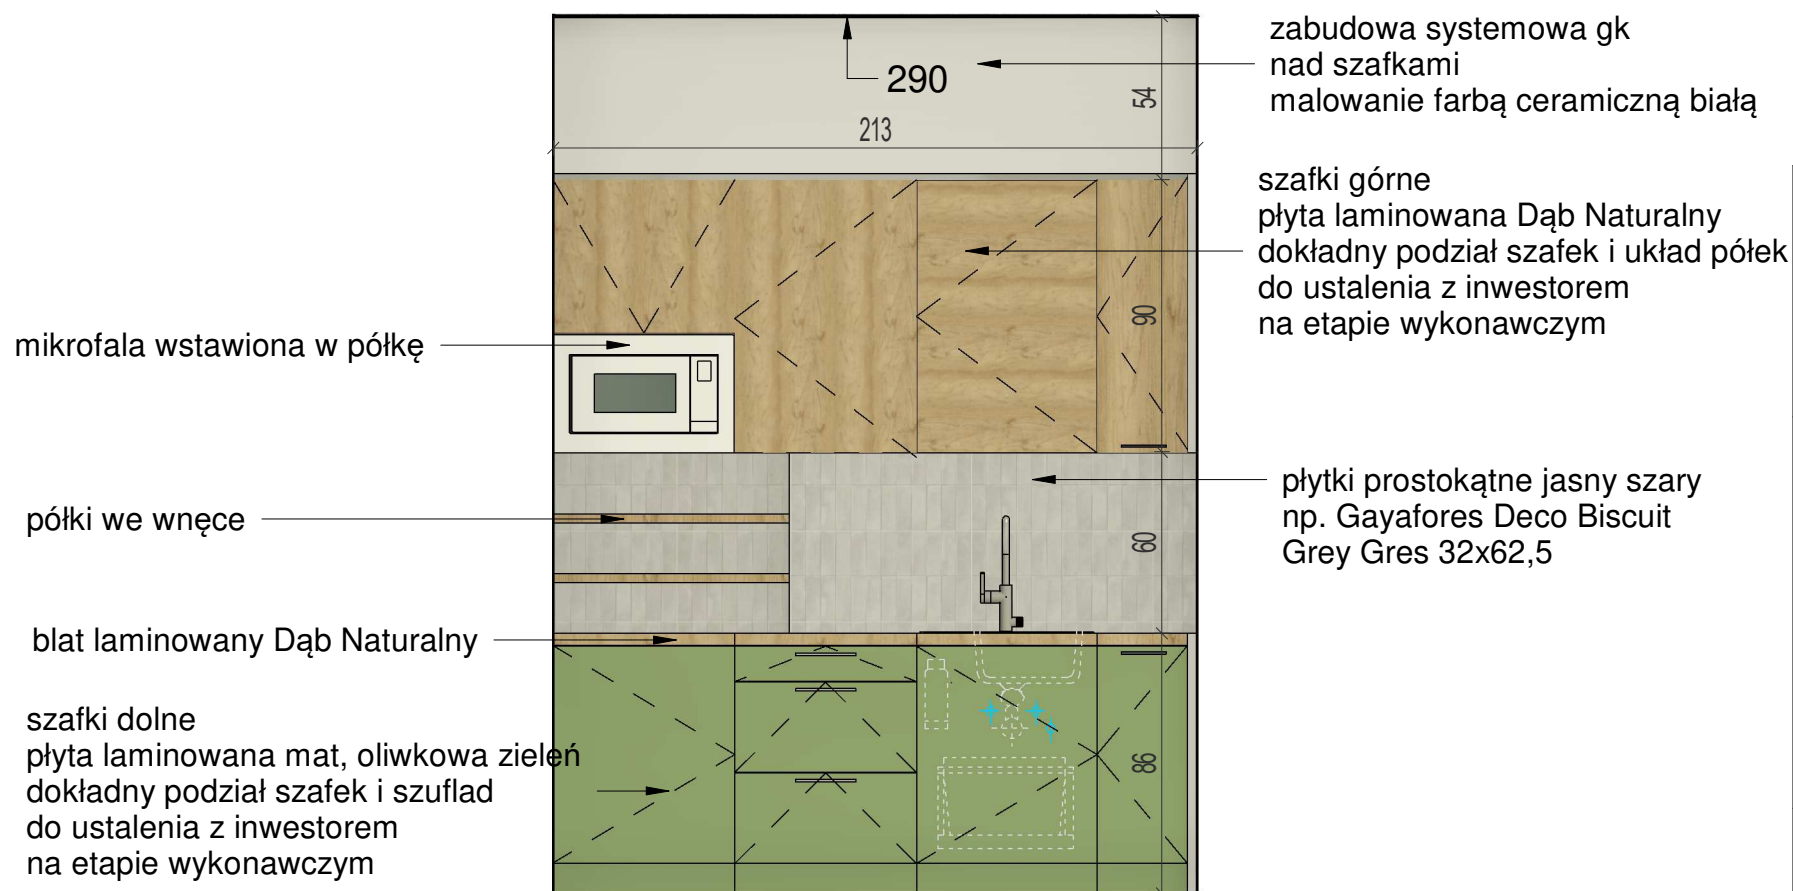

1 D.1
1 : 25

PS-PROJEKT <i>mgr inż. PAWEŁ STACHOWIAK</i> <i>ul. Krystyny 20, 62-067 Rakoniewice</i>			
PROJEKT OTWARTE DRZWI KULTURY – REMONT POMIESZCZEŃ BIBLIOTEKI W CENTRUM KULTURY W WIELICHOWIE Wielichowo, ul. Pocztowa 16 dz. nr ewid. 443			
INWESTOR Centrum Kultury w Wielichowie ul. Pocztowa 16 64-050 Wielichowo			
RYSUNEK KŁADY ŚCIAN: D-1			
STADIUM PROJEKT ARANŻACJI WNETRZ			
BRANŻA	ARCHITEKTURA	PROJEKT - NR	RYSUNEK - NR
SKALA	1:50	W-01	A-16
DATA	06.2026		
PROJEKTANT		UPRAWNIENIE W SPEC. ARCHITEKTONICZNEJ	
mgr inż. arch. Malwina Tomiak		20/WPOKK/2016	