


neon LED: napis w kole

farba ceramiczna róż
np. Magnat Ceramic
Różowy Kwarc

cokoliki z płytek gresowych wys.7-8cm

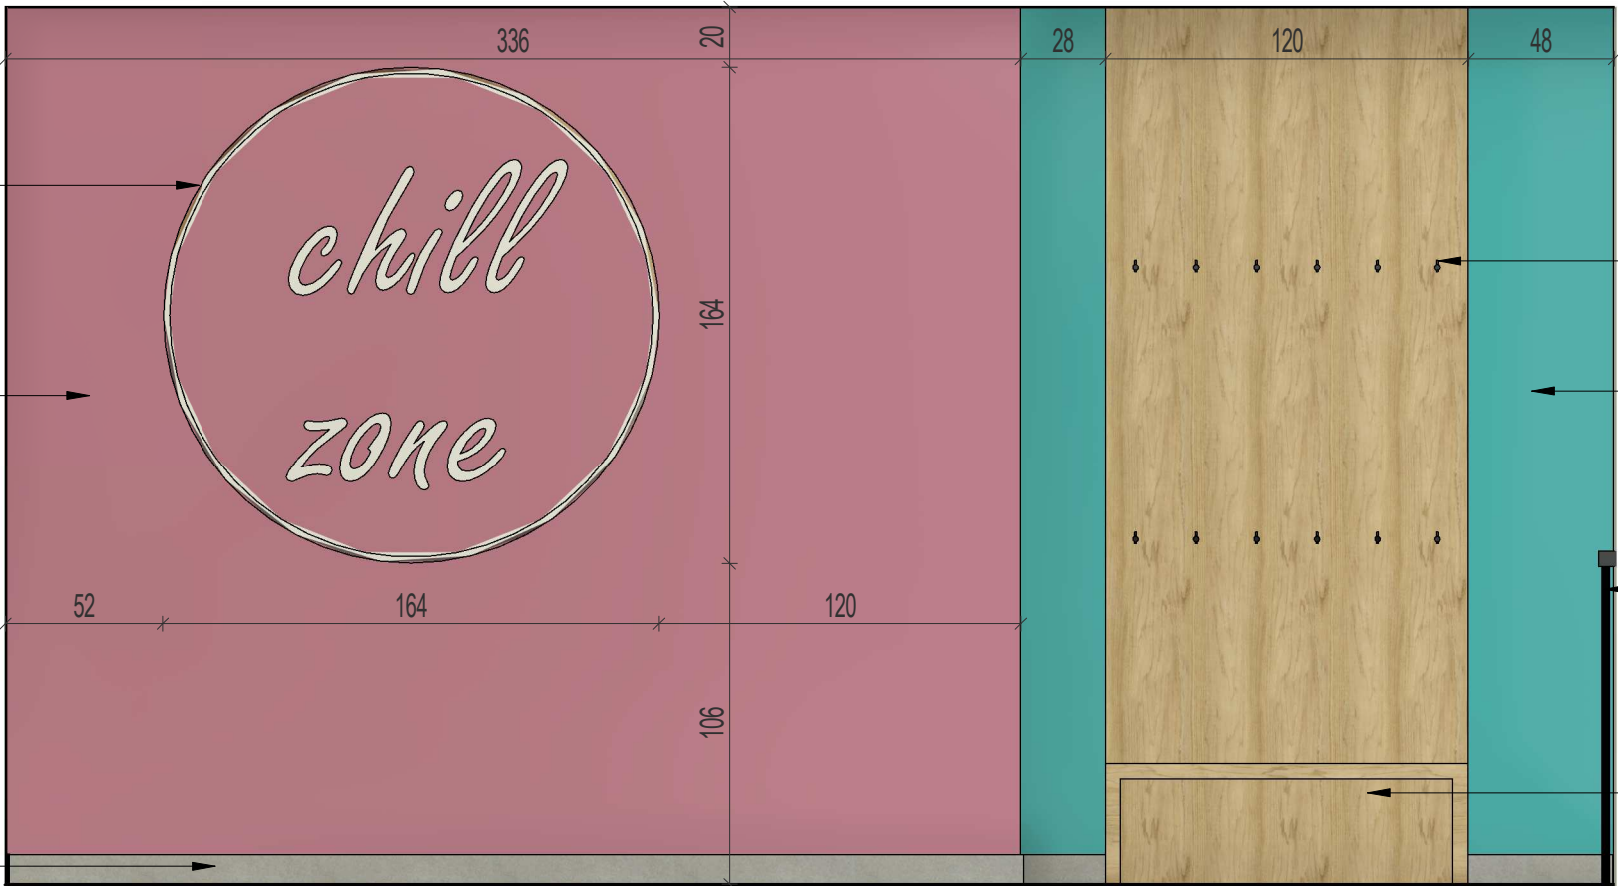

wieszaki na okrycia wierzchnie
metalowe - czarny mat
2 rzędy

farba ceramiczna turkus
np. Magnat Ceramic
Lazurowy Agat

balustrada - stal malowana proszkowo
pionowe tralki
czarna

plyta laminowana Dąb Naturalny
+ławka

2

F.1

1 : 25


farba ceramiczna
pomarańcz, żółty,zielony
np. Magnat Ceramic

dekor ścienny "chmurka" biały
za nim pasek led

zabudowa systemowa gk
wykonanie łuków w przejściu

regał na księgozbiór

farba ceramiczna turkus
np. Magnat Ceramic Lazurowy Agat

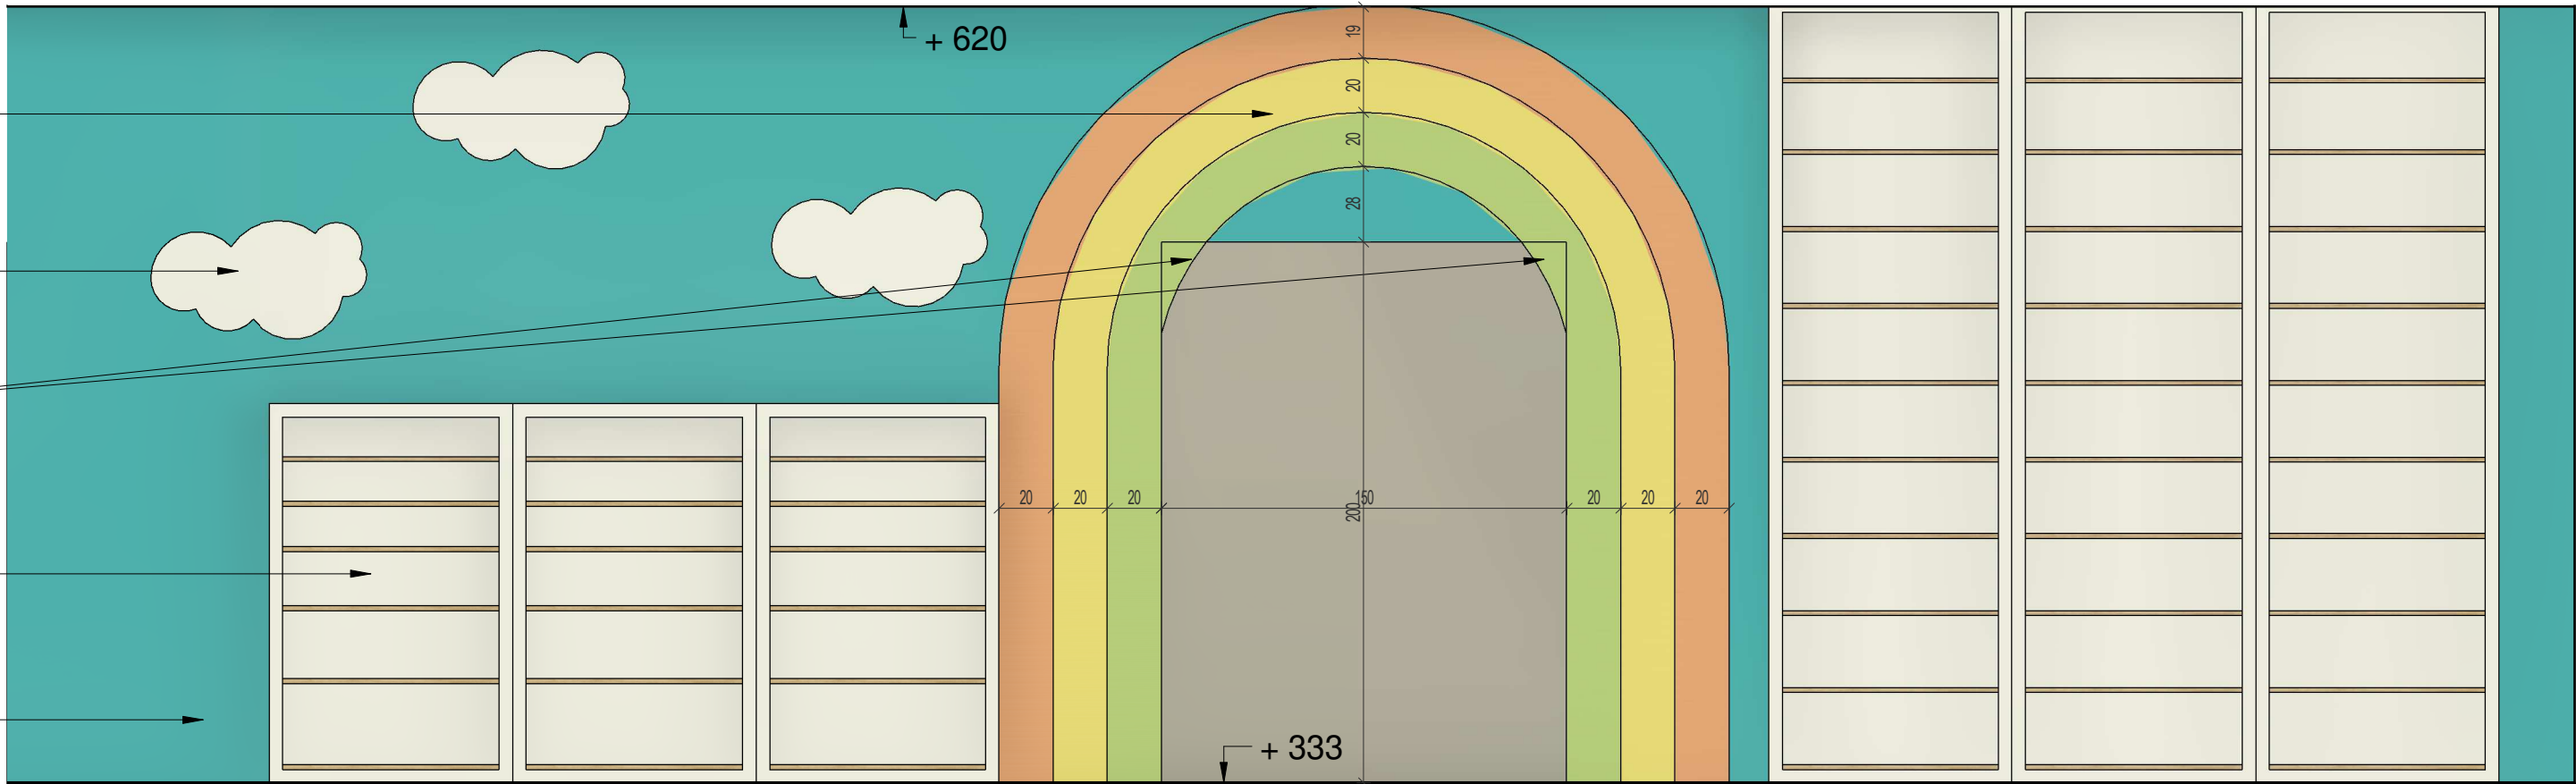

1

H.1

1 : 25

PS-PROJEKT

mgr inż. PAWEŁ STACHOWIAK

ul. Krystyny 20, 62-067 Rakoniewice

PROJEKT

**OTWARTE DRZWI KULTURY –
REMONT POMIESZCZEŃ BIBLIOTEKI
W CENTRUM KULTURY W
WIELICHOWIE**

Wielichowo, ul. Pocztowa 16
dz. nr ewid. 443

INWESTOR

Centrum Kultury w Wielichowie

ul. Pocztowa 16
64-050 Wielichowo

RYSUNEK

KŁADY ŚCIAN: F-1; H-1

STADIUM

PROJEKT ARANŻACJI WNETRZ

BRANŻA ARCHITEKTURA

SKALA 1:50

DATA 06.2026

PROJEKT - NR

W-01

RYSUNEK - NR

A-18

PROJEKTANT

mgr inż. arch. Malwina Tomiak

UPRAWNIENIE W SPEC.
ARCHITEKTONICZNEJ

20/WPOKK/2016