


płytki gresowe 60x60cm
 kolorowe Lastryko
 np. Terazzo Multicolor Matt

lustro ścienne okrągłe śr. 60cm
 w złotej ramie

umywalka z baterią

zabudowa łazienkowa
 Fronty: płyta meblowa laminowana,
 kolor turkusowy, mat
 Błaty: płyta meblowa laminowana,
 kolor biały
 Uchwyty: brak (system bezuchwytowy)

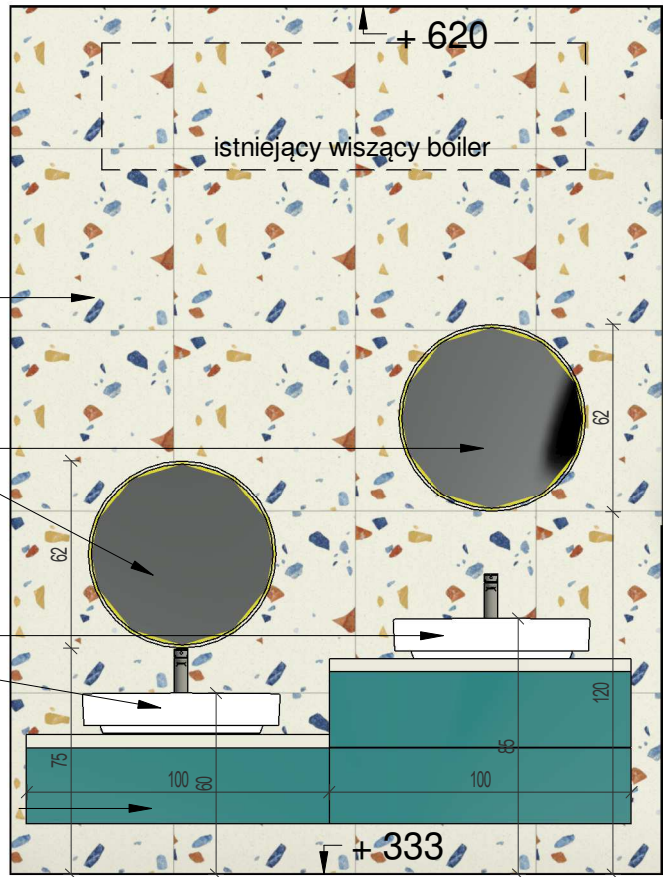

1


G.1

1 : 25

płytki gresowe 60x60cm białe
 np. Ceramstic Super Snow white

oznakowanie kabin
 czarny mat

drzwi wewnętrzne bezprzylgowe
 łazienkowe z podcięciem
 wentylacyjnym lub kratką
 np. Rumba Bahama 80 Voster

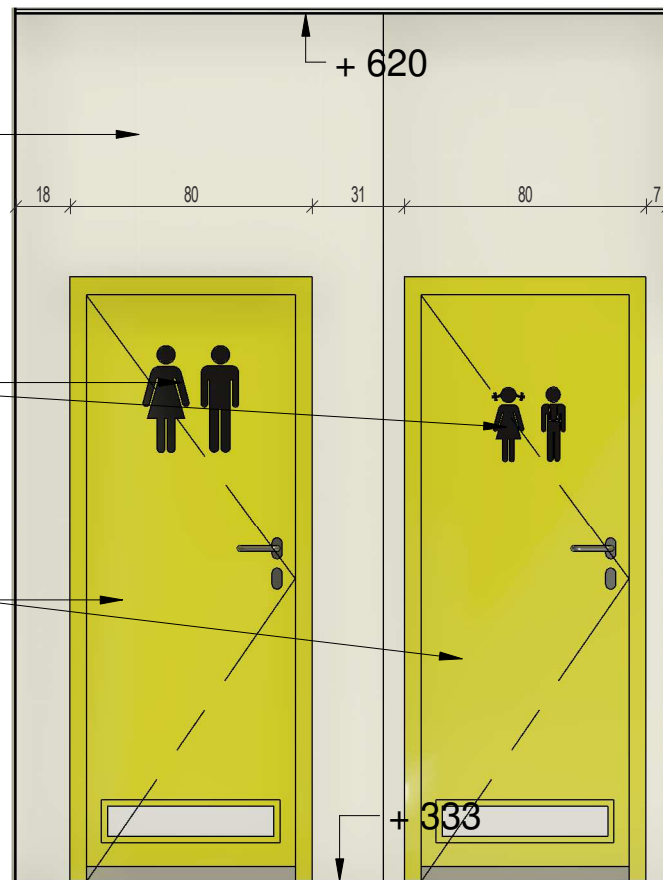

2

G.2

1 : 25

płytki gresowe 60x60cm
 kolorowe Lastryko
 np. Terazzo Multicolor Matt

miska ustępowa dla dzieci
 montowana na wysokości
 ok. 35 cm

miska ustępowa
 montowana na wysokości
 ok. 42 cm



3

G.3

1 : 25

PS-PROJEKT

mgr inż. PAWEŁ STACHOWIAK

ul. Krystyny 20, 62-067 Rakoniewice

PROJEKT

**OTWARTE DRZWI KULTURY –
REMONT POMIESZCZEŃ BIBLIOTEKI
W CENTRUM KULTURY W
WIELICHOWIE**

Wielichowo, ul. Pocztowa 16
dz. nr ewid. 443

INWESTOR

Centrum Kultury w Wielichowie

ul. Pocztowa 16
64-050 Wielichowo

RYSUNEK

KŁADY ŚCIAN: G-1; G-2; G-3

STADIUM

PROJEKT ARANŻACJI WNETRZ

BRANŻA ARCHITEKTURA

PROJEKT - NR

RYSUNEK - NR

SKALA 1:50

W-01

A-19

DATA 06.2026

PROJEKTANT

UPRAWNIENIE W SPEC.
ARCHITEKTONICZNEJ

mgr inż. arch. Malwina Tomiak

20/WPOKK/2016