


A

LEGENDA



Planowane wyburzenia ścian

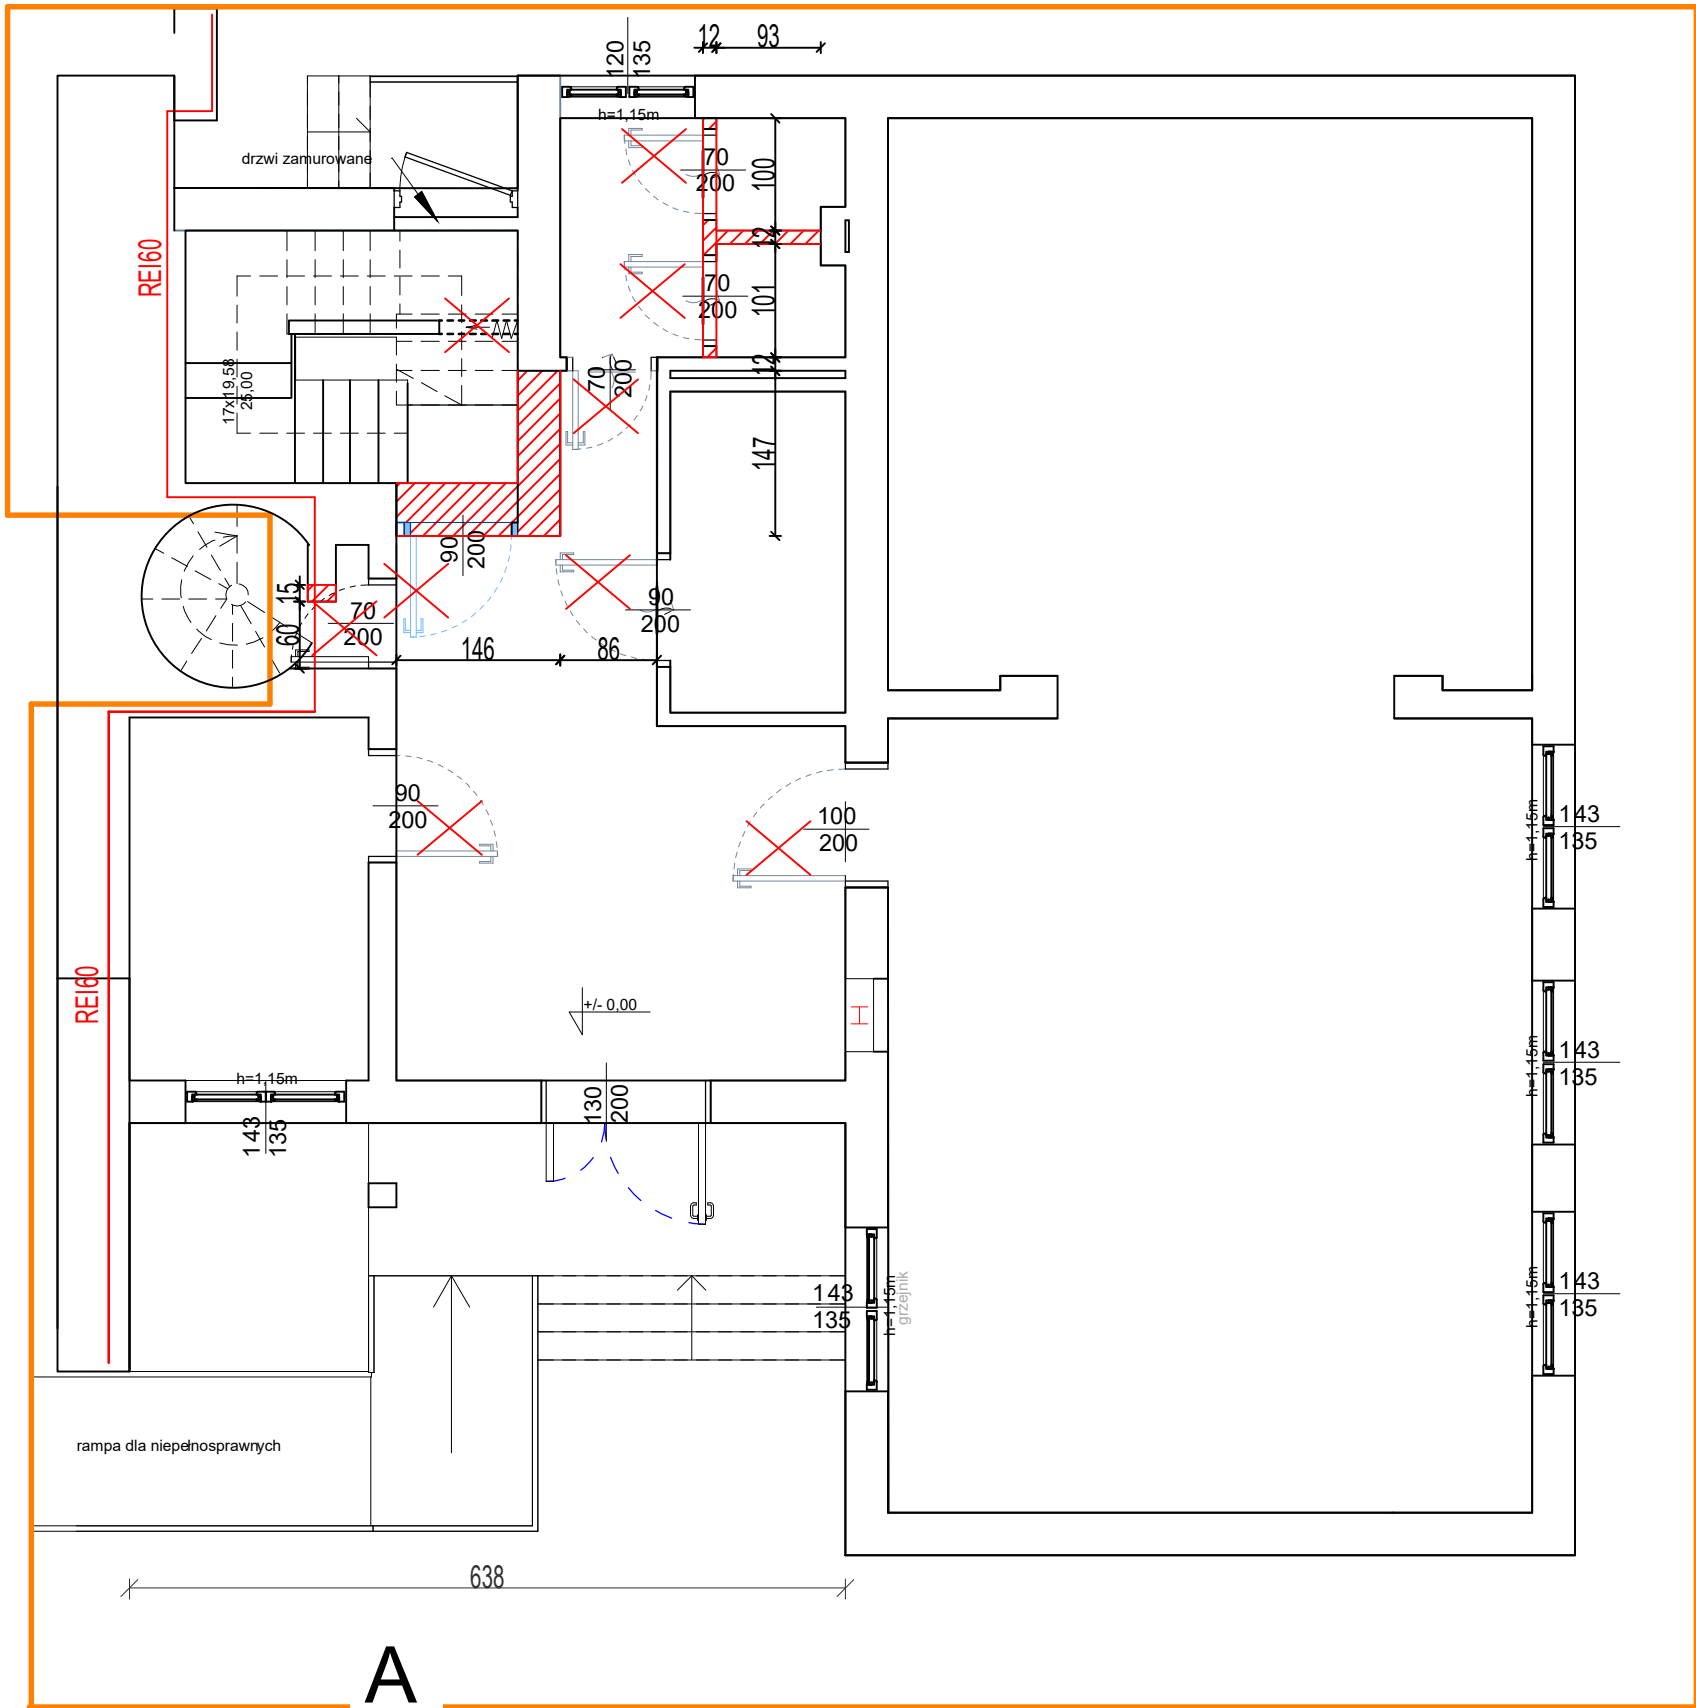

A

- WSZYSTKIE WYMIARY SPRAWDZIĆ NA BUDOWIE
1. Rysunki konstrukcyjne rozpatrywać łącznie z projektami branżowymi
 2. Roboty budowlano-instalacyjne muszą być prowadzone z równoległą koordynacją międzybranżową.
 3. Przed przystąpieniem do robót wykonawca powinien zapoznać się z całością dokumentacji projektowej
 4. W sprawach nie określonych dokumentacją obowiązującą:
 - warunki techniczne wykonania i odbioru robót budowlano-montażowych - normy Polskiego Komitetu Normalizacyjnego
 - instrukcje, wytyczne, świadectwa dopuszczenia, atesty Instytutu Techniki Budowlanej
 5. Opracowanie jest projektem budowlanym i ujemuje rozwiązań szczegółowych właściwych dla projektu wykonawczego
 - wykonawca zobowiązany jest do weryfikacji przedstawionych wymiarów i danych przed i w trakcie trwania budowy.
 6. Przed rozpoczęciem prac wyburzeniowych i rozbiórkowych zabezpieczyć elementy konstrukcyjne przed uszkodzeniem, zastosować odpowiednie podparcia na czas wykonywania prac rozbiórkowych do czasu pełnego okresu technologicznego

PS-PROJEKT <i>mgr inż. PAWEŁ STACHOWIAK</i> <i>ul. Krystyny 20, 62-067 Rakoniewice</i>		
PROJEKT PRZEBUDOWA I REMONT POMIESZCZEŃ BIBLIOTEKI W CENTRUM KULTURY W WIELICHOWIE Wielichowo, ul. Pocztowa 16 dz. nr ewid. 443 obręb Wielichowo		
INWESTOR Centrum Kultury w Wielichowie ul. Pocztowa 16 64-050 Wielichowo		
RYSUNEK RZUT PARTERU - Wyburzenia ścian		
STADIUM PROJEKT TECHNICZNY KONSTRUKCJI		
BRANŻA	ARCHITEKTURA	PROJEKT - NR
SKALA	1:100	RYSUNEK - NR
DATA	06.2026	K-01
PROJEKTANT	UPRAWNIENIE W SPEC. KONSTRUKCYJNEJ	
mgr inż. Jacek Mazur	WKP/0036/POOK/05	
PROJEKTANT SPRAWDZAJĄCY	UPRAWNIENIE W SPEC. KONSTRUKCYJNEJ	
inż. Daniel Dudziński	WKP/0180/PWOK/05	
OPRACOWAŁ: mgr inż. Paweł Stachowiak		