


A

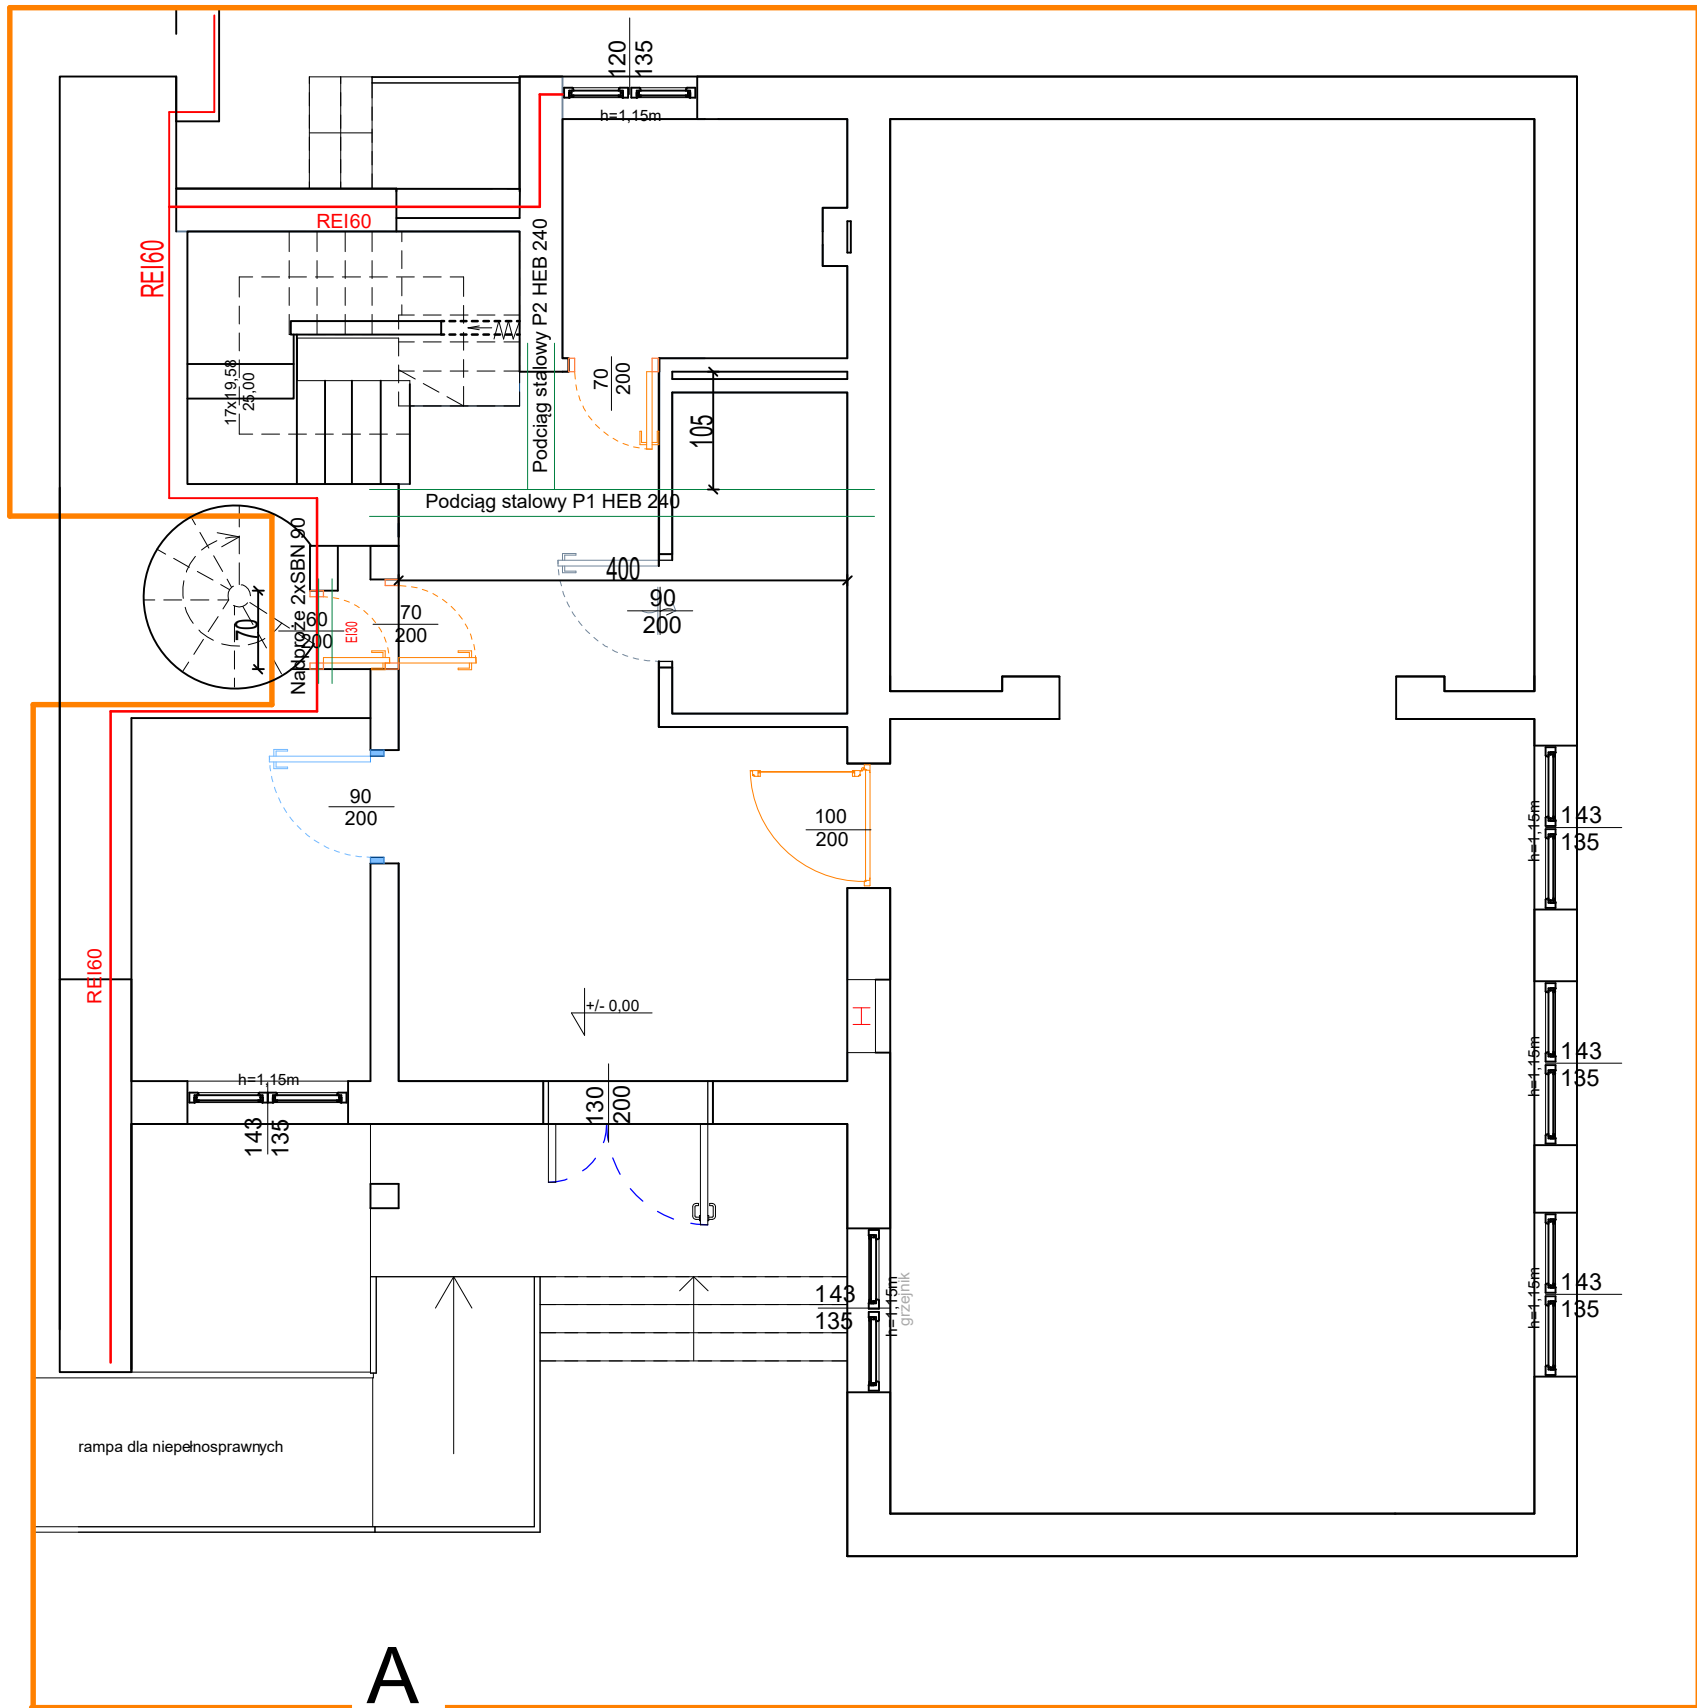

A

- WSZYSTKIE WYMIARY SPRAWDZIĆ NA BUDOWIE
1. Rysunki konstrukcyjne rozpatrywać łącznie z projektami branżowymi
 2. Roboty budowlano-instalacyjne muszą być prowadzone z równoległą koordynacją międzybranżową.
 3. Przed przystąpieniem do robót wykonawca powinien zapoznać się z całością dokumentacji projektowej
 4. W sprawach nie określonych dokumentacją obowiązującą:
 - warunki techniczne wykonania i odbioru robót budowlano-montażowych - normy Polskiego Komitetu Normalizacyjnego
 - instrukcje, wytyczne, świadectwa dopuszczenia, atesty Instytutu Techniki Budowlanej
 5. Opracowanie jest projektem budowlanym i ujmuje rozwiązań szczegółowych właściwych dla projektu wykonawczego
 - wykonawca zobowiązany jest do weryfikacji przedstawionych wymiarów i danych przed i w trakcie trwania budowy.
 6. Przed rozpoczęciem prac wyburzeniowych i rozbiórkowych zabezpieczyć elementy konstrukcyjne przed uszkodzeniem, zastosować odpowiednie podparcia na czas wykonywania prac rozbiórkowych do czasu pełnego okresu technologicznego
 7. Podciągi stalowe opierać na ścianach murowanych w przygotowanych wcześniej gniazdach i na poduszkach z betonu klasy C20/25 i wysokości min. 25 cm szerokość poduszki min 50 cm, głębokość oparcia nadproża 25 cm
 8. Podciągi stalowe połączyć ze sobą doczołowo poprzez skręcanie śrubami klasy 10.5. Połączenie wykonać jako sprężone
 9. Nadproże żelbetowe wykonać z belek strunobetonowych SBN 12x12, nadproże na poduszce betonowej

PS-PROJEKT <i>mgr inż. PAWEŁ STACHOWIAK</i> <i>ul. Krystyny 20, 62-067 Rakoniewice</i>		
PROJEKT PRZEBUDOWA I REMONT POMIESZCZEŃ BIBLIOTEKI W CENTRUM KULTURY W WIELICHOWIE Wielichowo, ul. Pocztowa 16 dz. nr ewid. 443 obręb Wielichowo		
INWESTOR Centrum Kultury w Wielichowie ul. Pocztowa 16 64-050 Wielichowo		
RYSUNEK RZUT PARTERU - Podciągi i nadproża		
STADIUM PROJEKT TECHNICZNY KONSTRUKCJI		
BRANŻA	ARCHITEKTURA	PROJEKT - NR
SKALA	1:100	RYSUNEK - NR
DATA	06.2026	K-02
PROJEKTANT	UPRAWNIENIE W SPEC. KONSTRUKCYJNEJ	
mgr inż. Jacek Mazur	WKP/0036/POOK/05	
PROJEKTANT SPRAWDZAJĄCY	UPRAWNIENIE W SPEC. KONSTRUKCYJNEJ	
inż. Daniel Dudziński	WKP/0180/PWOK/05	
OPRACOWAŁ: mgr inż. Paweł Stachowiak		