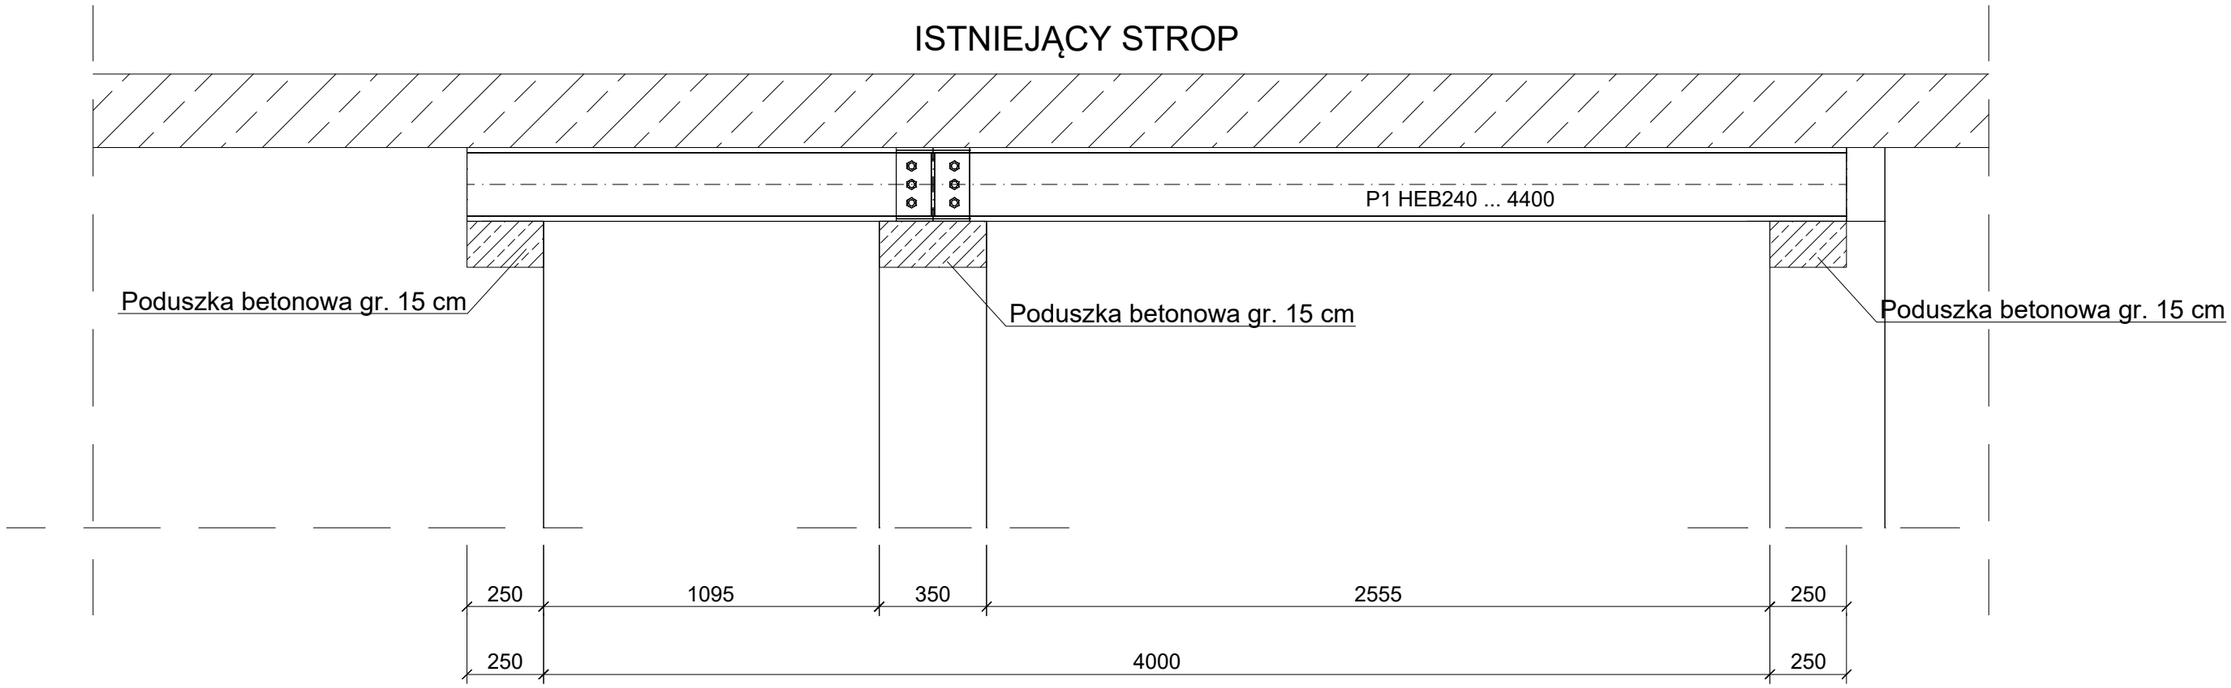

WSZYSTKIE WYMIARY SPRAWDZIĆ NA BUDOWIE

1. Rysunki konstrukcyjne rozpatrywać łącznie z projektami branżowymi
2. Roboty budowlano-instalacyjne muszą być prowadzone z równoległą koordynacją międzybranżową.
3. Przed przystąpieniem do robót wykonawca powinien zapoznać się z całością dokumentacji projektowej
4. W sprawach nie okreslonych dokumentacją obowiązują:
   - warunki techniczne wykonania i odbioru robót budowlano-montażowych
   - normy Polskiego Komitetu Normalizacyjnego
   - instrukcje, wytyczne, świadectwa dopuszczenia, atesty Instytutu Techniki Budowlanej
5. Opracowanie jest projektem budowlanym i nie obejmuje rozwiązań szczegółowych właściwych dla projektu wykonawczego
   - wykonawca zobowiązany jest do weryfikacji przedstawionych wymiarów i danych przed i w trakcie trwania budowy.
6. Przed rozpoczęciem prac wyburzeniowy i rozbiórkowych zabezpieczyć elementy konstrukcyjne przed uszkodzeniem, zastosować odpowiednie podparcia na czas wykonywania prac rozbiórkowych do czasu pełnego okresu techniologicznego
7. Podciągi stalowe opierać na ściana murowanych w przygotowanych wcześniej gniazdach i na poduszkach z betonu klasy C20/25 i wysokości min. 25 cm szerkość poduszki min 25 cm , głębokość oparcia nadproża 25 cm
8. Podciągi stalowe połączyć ze sobą doczołowo poprzez skręcanie śrubami klasy 10,9. Połączenie wykonać jako sprężone
9. Nadproże żelbetowy wykonać z belek strunobetonowych SBN 12x12, nadproże na poduszce betonowej

PS-PROJEKT
mgr inż. PAWEŁ STACHOWIAK
ul. Krystyny 20, 62-067 Rakoniewice

PROJEKT

PRZEBUDOWA I REMONT POMIESZCZEŃ BIBLIOTEKI W CENTRUM KULTURY W WIELICHOWIE

Wielichowo, ul. Pocztowa 16
dz. nr ewid. 443
obręb Wielichowo

INWESTOR

Centrum Kultury w Wielichowie
ul. Pocztowa 16
64-050 Wielichowo

RYSUNEK

Oparcie podciągu stalowego

STADIUM: PROJEKT TECHNICZNY KONSTRUKCJI

BRANŻA	ARCHITEKTURA	PROJEKT - NR	RYSUNEK - NR
SKALA	1:20		K-03
DATA	06.2026		

PROJEKTANT mgr inż. Jacek Mazur	UPRAWNIENIE W SPEC. KONSTRUKCYJNEJ WKP/0036/POOK/05	
PROJEKTANT SPRAWDZAJĄCY inż. Daniel Dudziński	UPRAWNIENIE W SPEC. KONSTRUKCYJNEJ WKP/0180/PWOK/05	

OPRACOWAŁ:
mgr inż. Paweł Stachowiak