

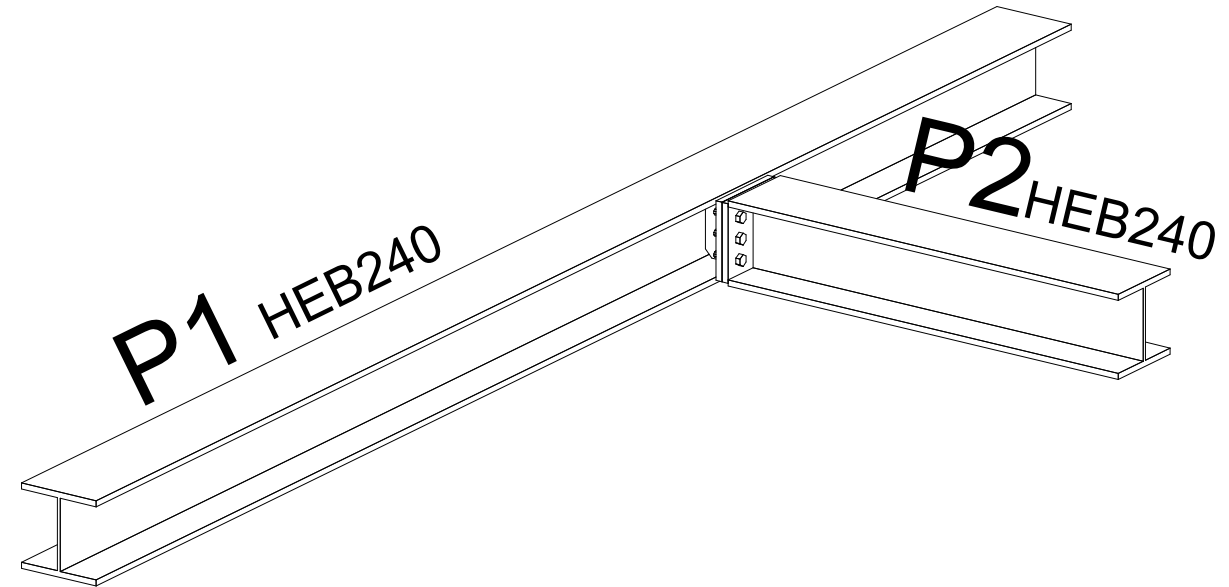


Podciąg P2

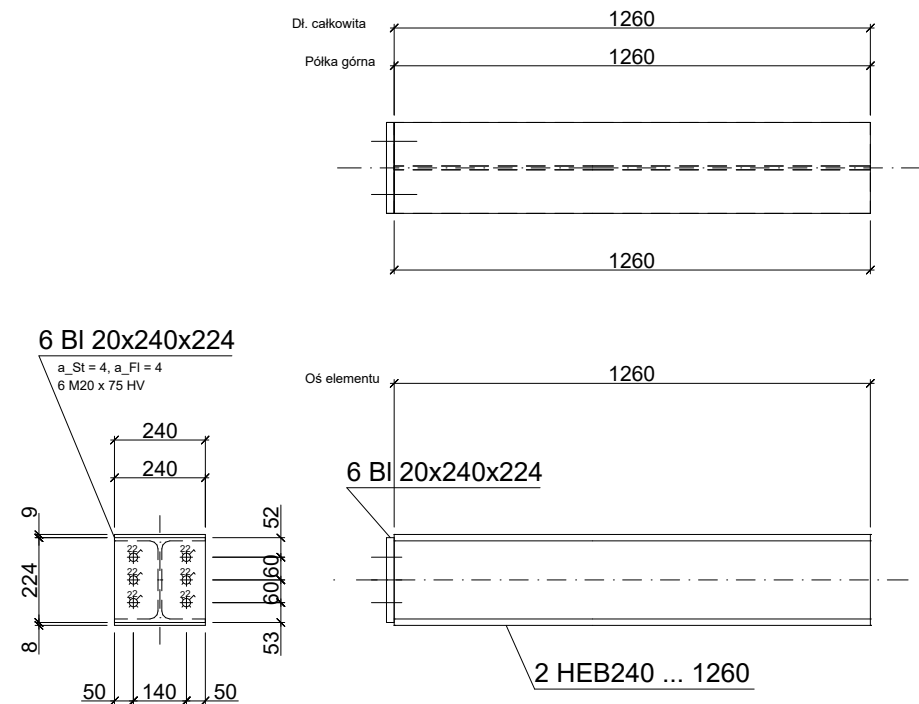

Poz.	Szt.	Nazwa	Długość [m]	Uwagi	Materiał	Pow. [m2]	Ciężar [kg]
1	1	HEB240	4.500		S235JR	6.210	374.445
2	1	HEB240	1.260		S235JR	1.739	104.845
3	1	Bl 20x240x224	0.224		S235JR	0.126	8.440
4	1	Bl 10x115x206	0.206		S235JR	0.054	1.860
5	1	Bl 10x115x206	0.206		S235JR	0.054	1.860
6	1	Bl 20x240x224	0.224		S235JR	0.126	8.440
Suma:	6	Elementy				8.309	499.890

Podciąg P1

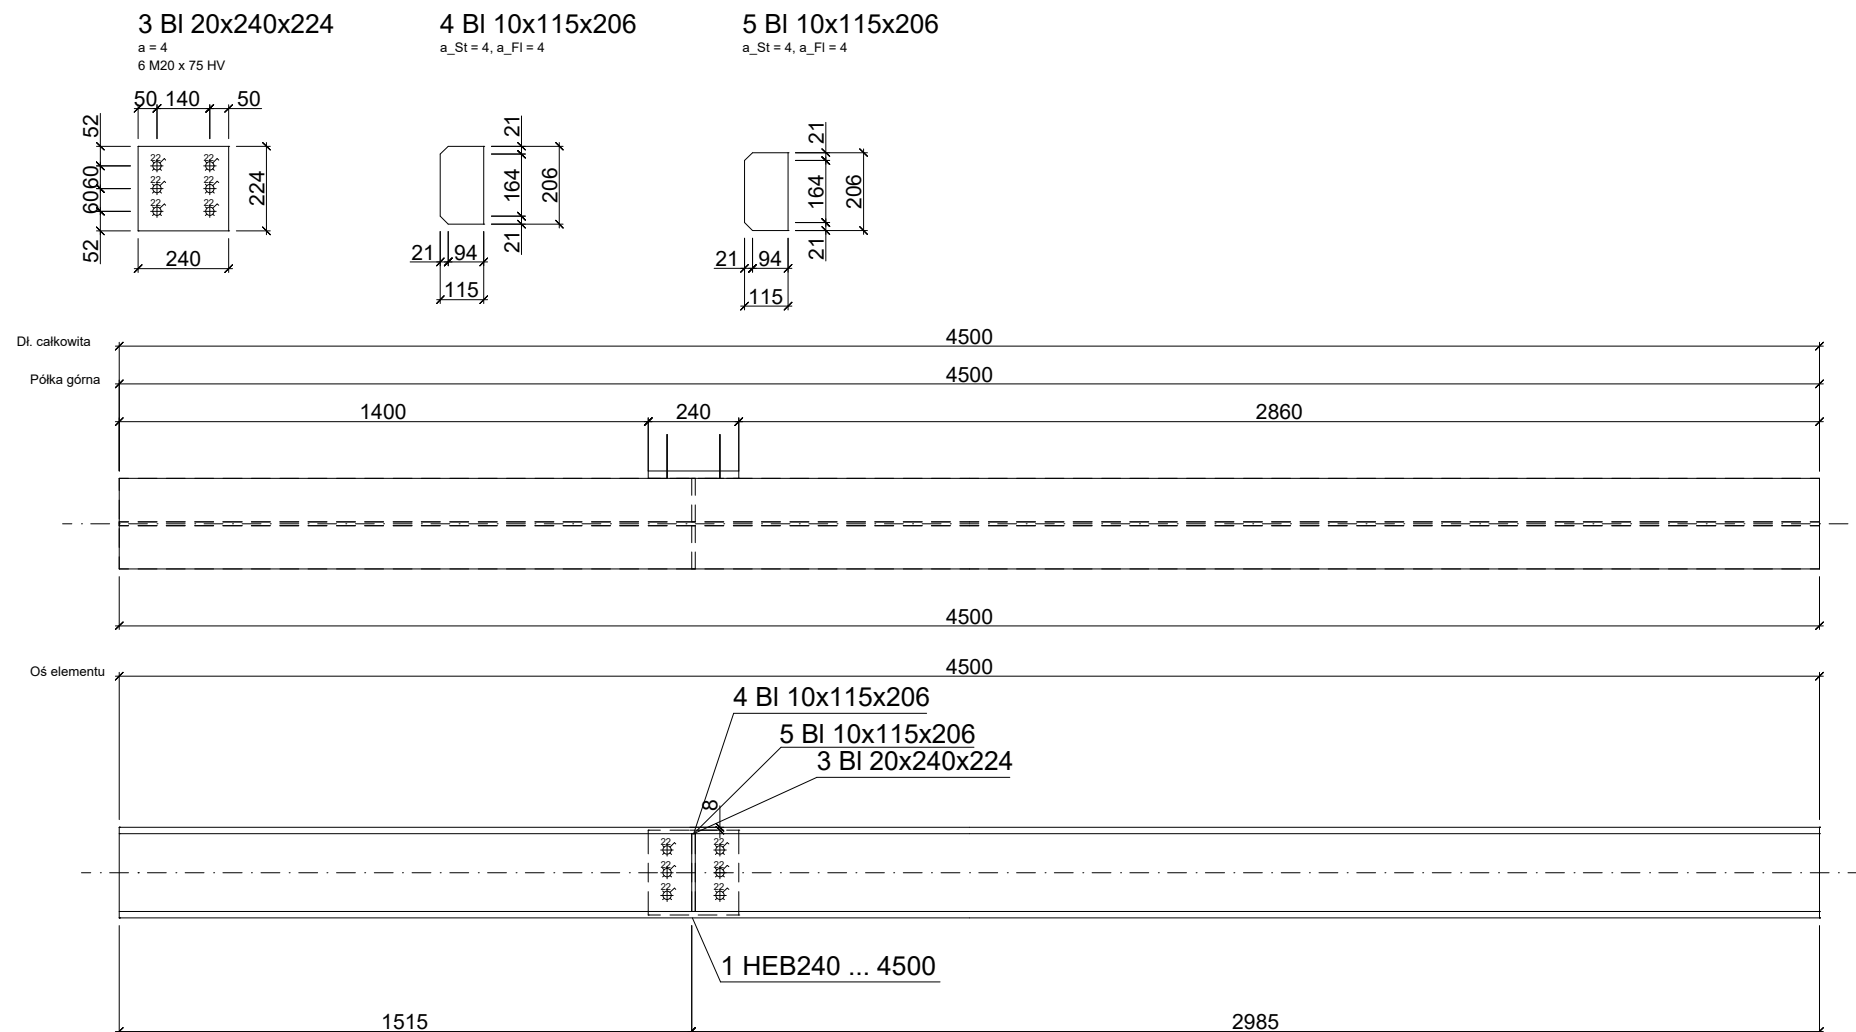

PS-PROJEKT
mgr in ż. **PAWEŁ STACHOWIAK**
ul. Krystyny 20, 62-067 Rakoniewice

PROJEKT

PRZEBUDOWA I REMONT POMIESZCZEŃ BIBLIOTEKI W CENTRUM KULTURY W WIELICHOWIE

Wielichowo, ul. Poczтова 16
dz. nr ewid. 443
obręb Wielichowo

INWESTOR

Centrum Kultury w Wielichowie
ul. Poczтовая 16
64-050 Wielichowo

RYSUNEK

Podciąg P1 i P2

STADIUM	PROJEKT TECHNICZNY KONSTRUKCJI
---------	--------------------------------

BRANŽA	ARCHITEKTURA	PROJEKT - NR	RYŠUNEK - NR
SKALA	1:20		K-04
DATA	06.2026		

PROJEKTANT	UPRAWNIENIE W SPEC. KONSTRUKCYJNEJ
mgr inż. Jacek Mazur	WKP/0036/POOK/05

PRACOWNIK SPRAWDZAJĄCY	UPRAWNIENIE W SPEC. KONSTRUKCYJNEJ
inż. Daniel Dudziński	WKP/0180/PWOK/05

mgr inż. Paweł Stachowiak